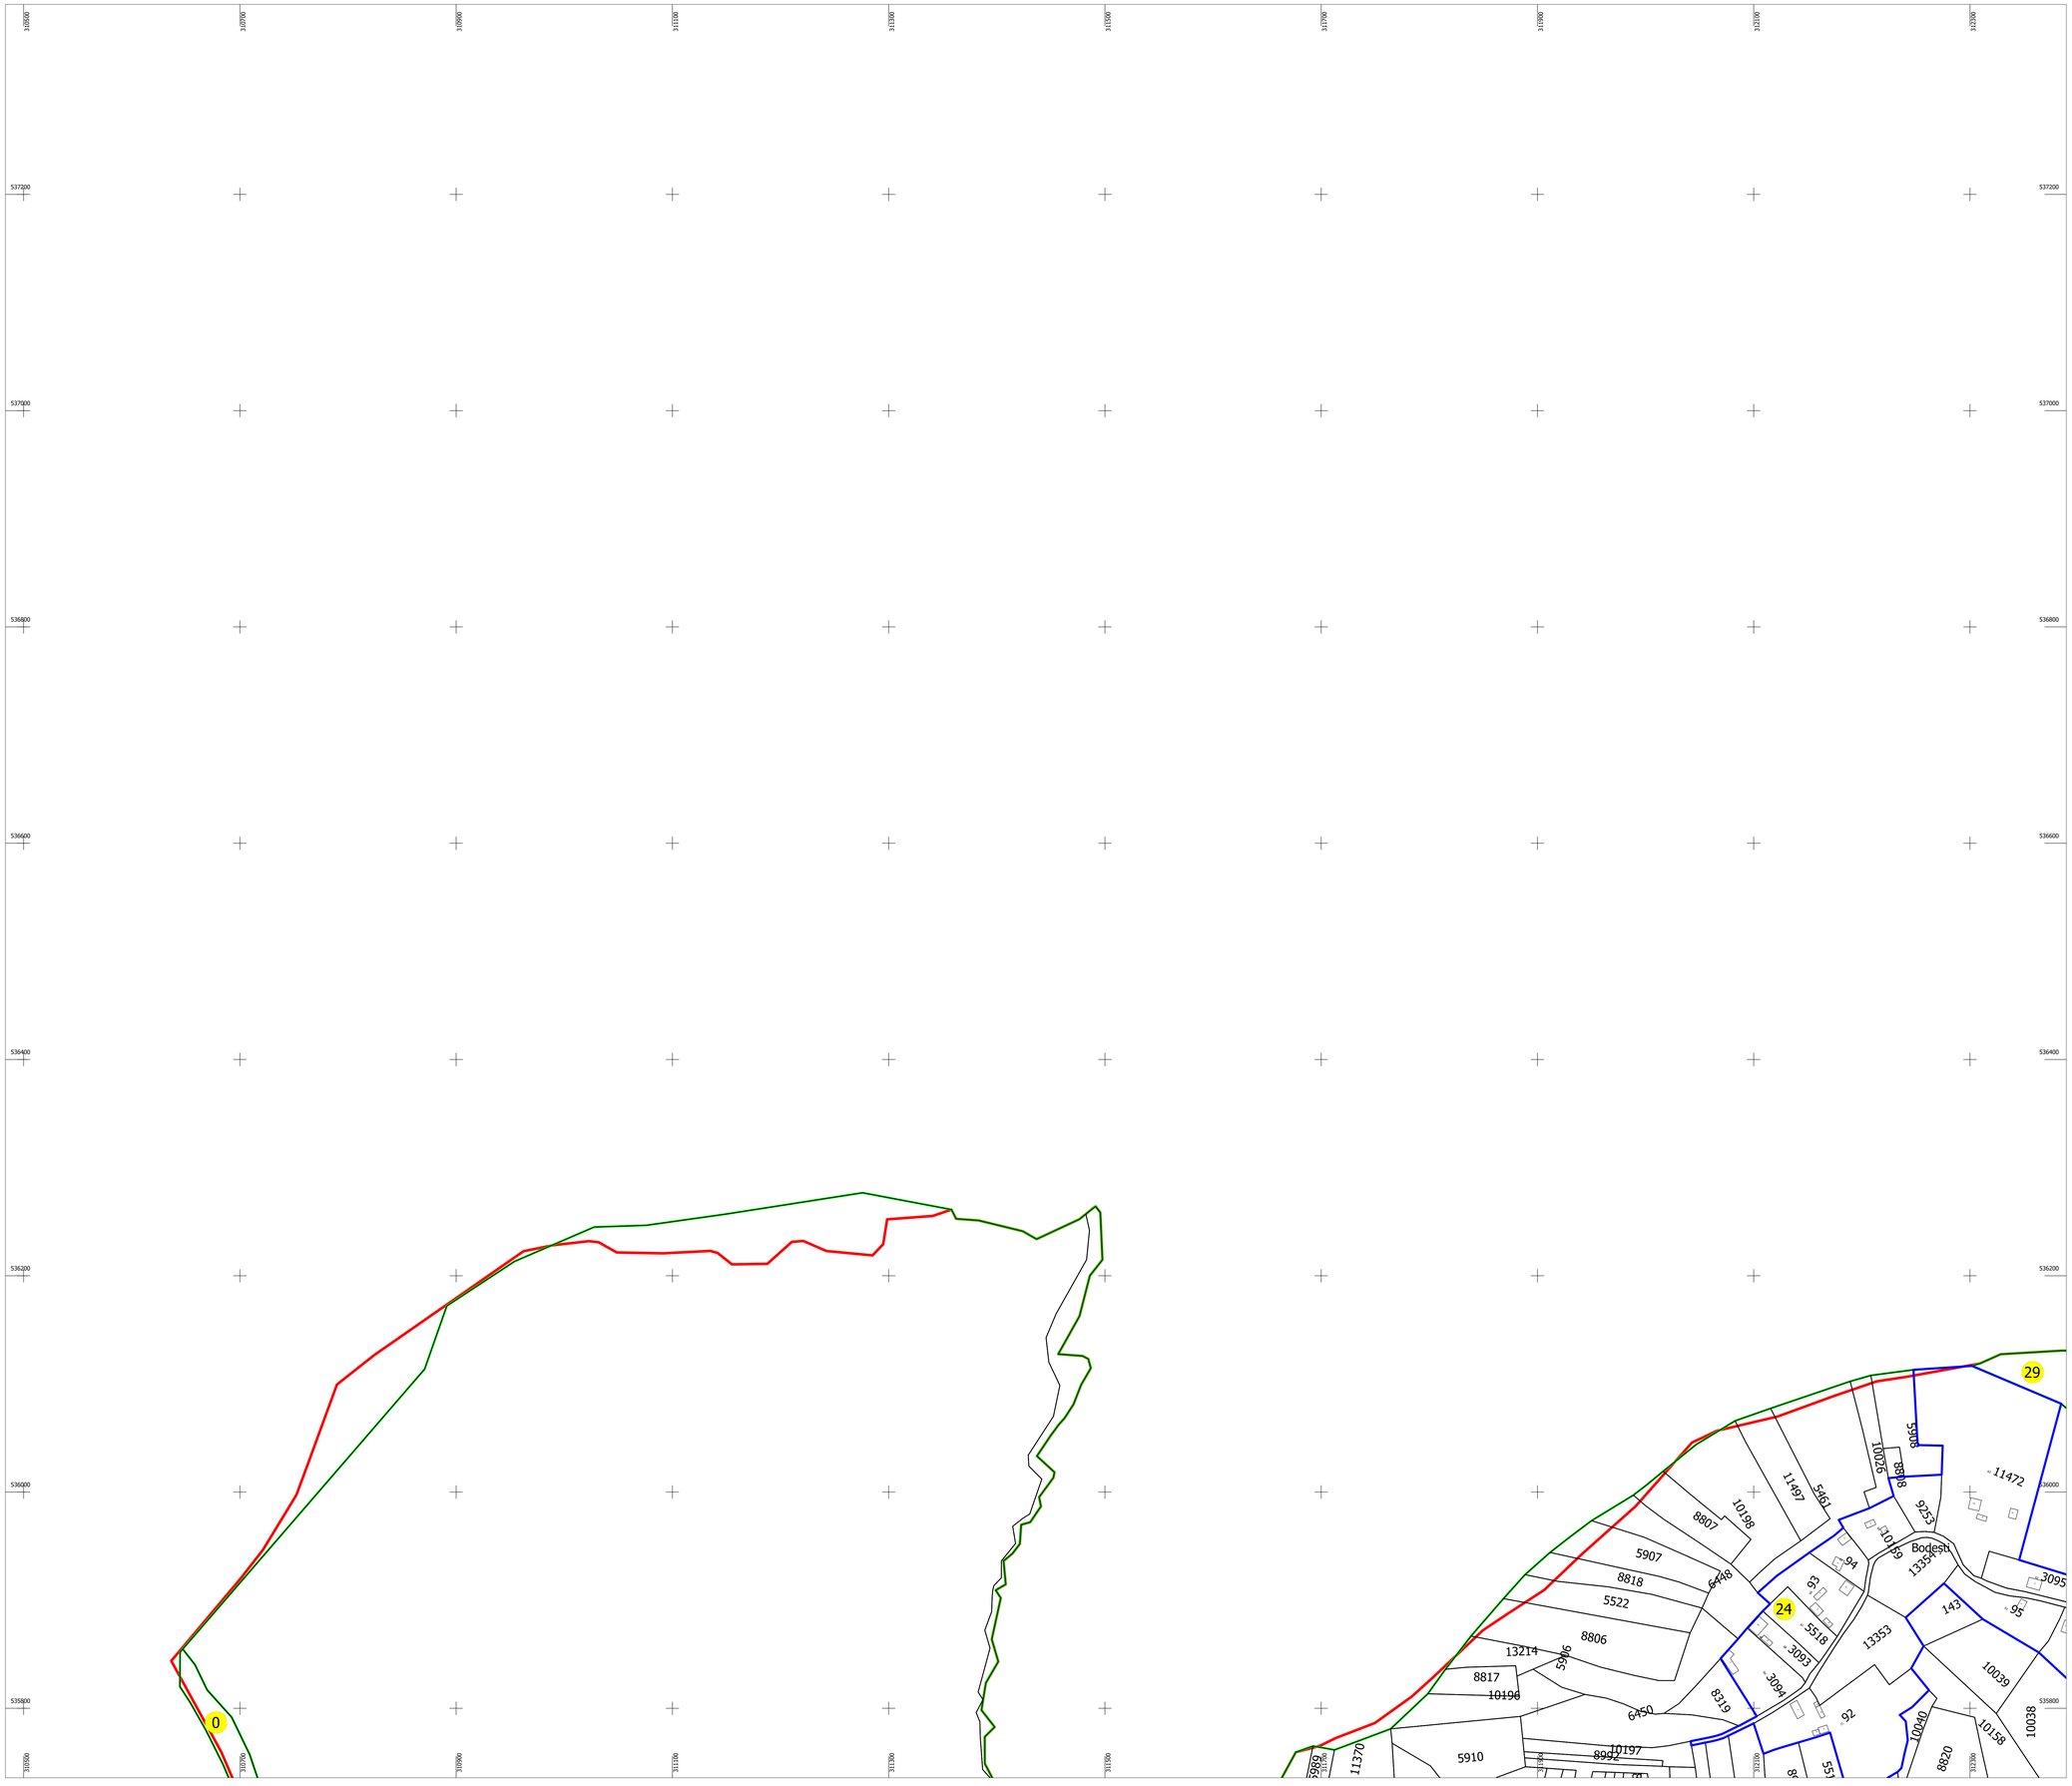

PLAN CADASTRAL

UAT: HALMAGIU

Judet: ARAD

Sectoare cadastrale:

0, 24, 29

Scara 1:2000

Sistem de proiectie STEREO 1970

Plansa 43

N

Schita cu dispunerea sectorului

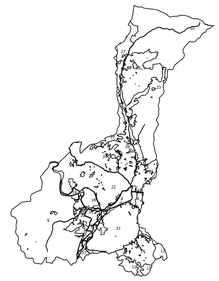

Schema de dispunere a planselor

Plansa 34	Plansa 35	Plansa 36
Plansa 42	Plansa 43	Plansa 44
Plansa 50	Plansa 51	Plansa 52

Legenda:

	Limita sector cadastral
1	Numar sector cadastral
42	Numar tarla
	Limita imobil
	Limita constructie
894	ID imobil
1	Numar corp constructie
427	Numar postal
Parau	Toponimie
	Limita UAT si teritorii invecinate
	Limita intravilan

Executant: Asocierea S.C. PROCAD S.R.L. -

S.C. GEOMATICS INTEGRATED SERVICES S.R.L.

Data: MAI 2023

Acest document a fost semnat electronic de catre Paul-Daniel DUMITRU,

reprezentant al S.C. GEOMATICS INTEGRATED SERVICES S.R.L

Documente spre publicare