PLAN CADASTRAL

UAT: Pilu, judetul: ARAD, Sect. cad. 9, plansa 2

Scara 1:1000

Sistem de proiectie: stereografic 1970

spre publicare

N

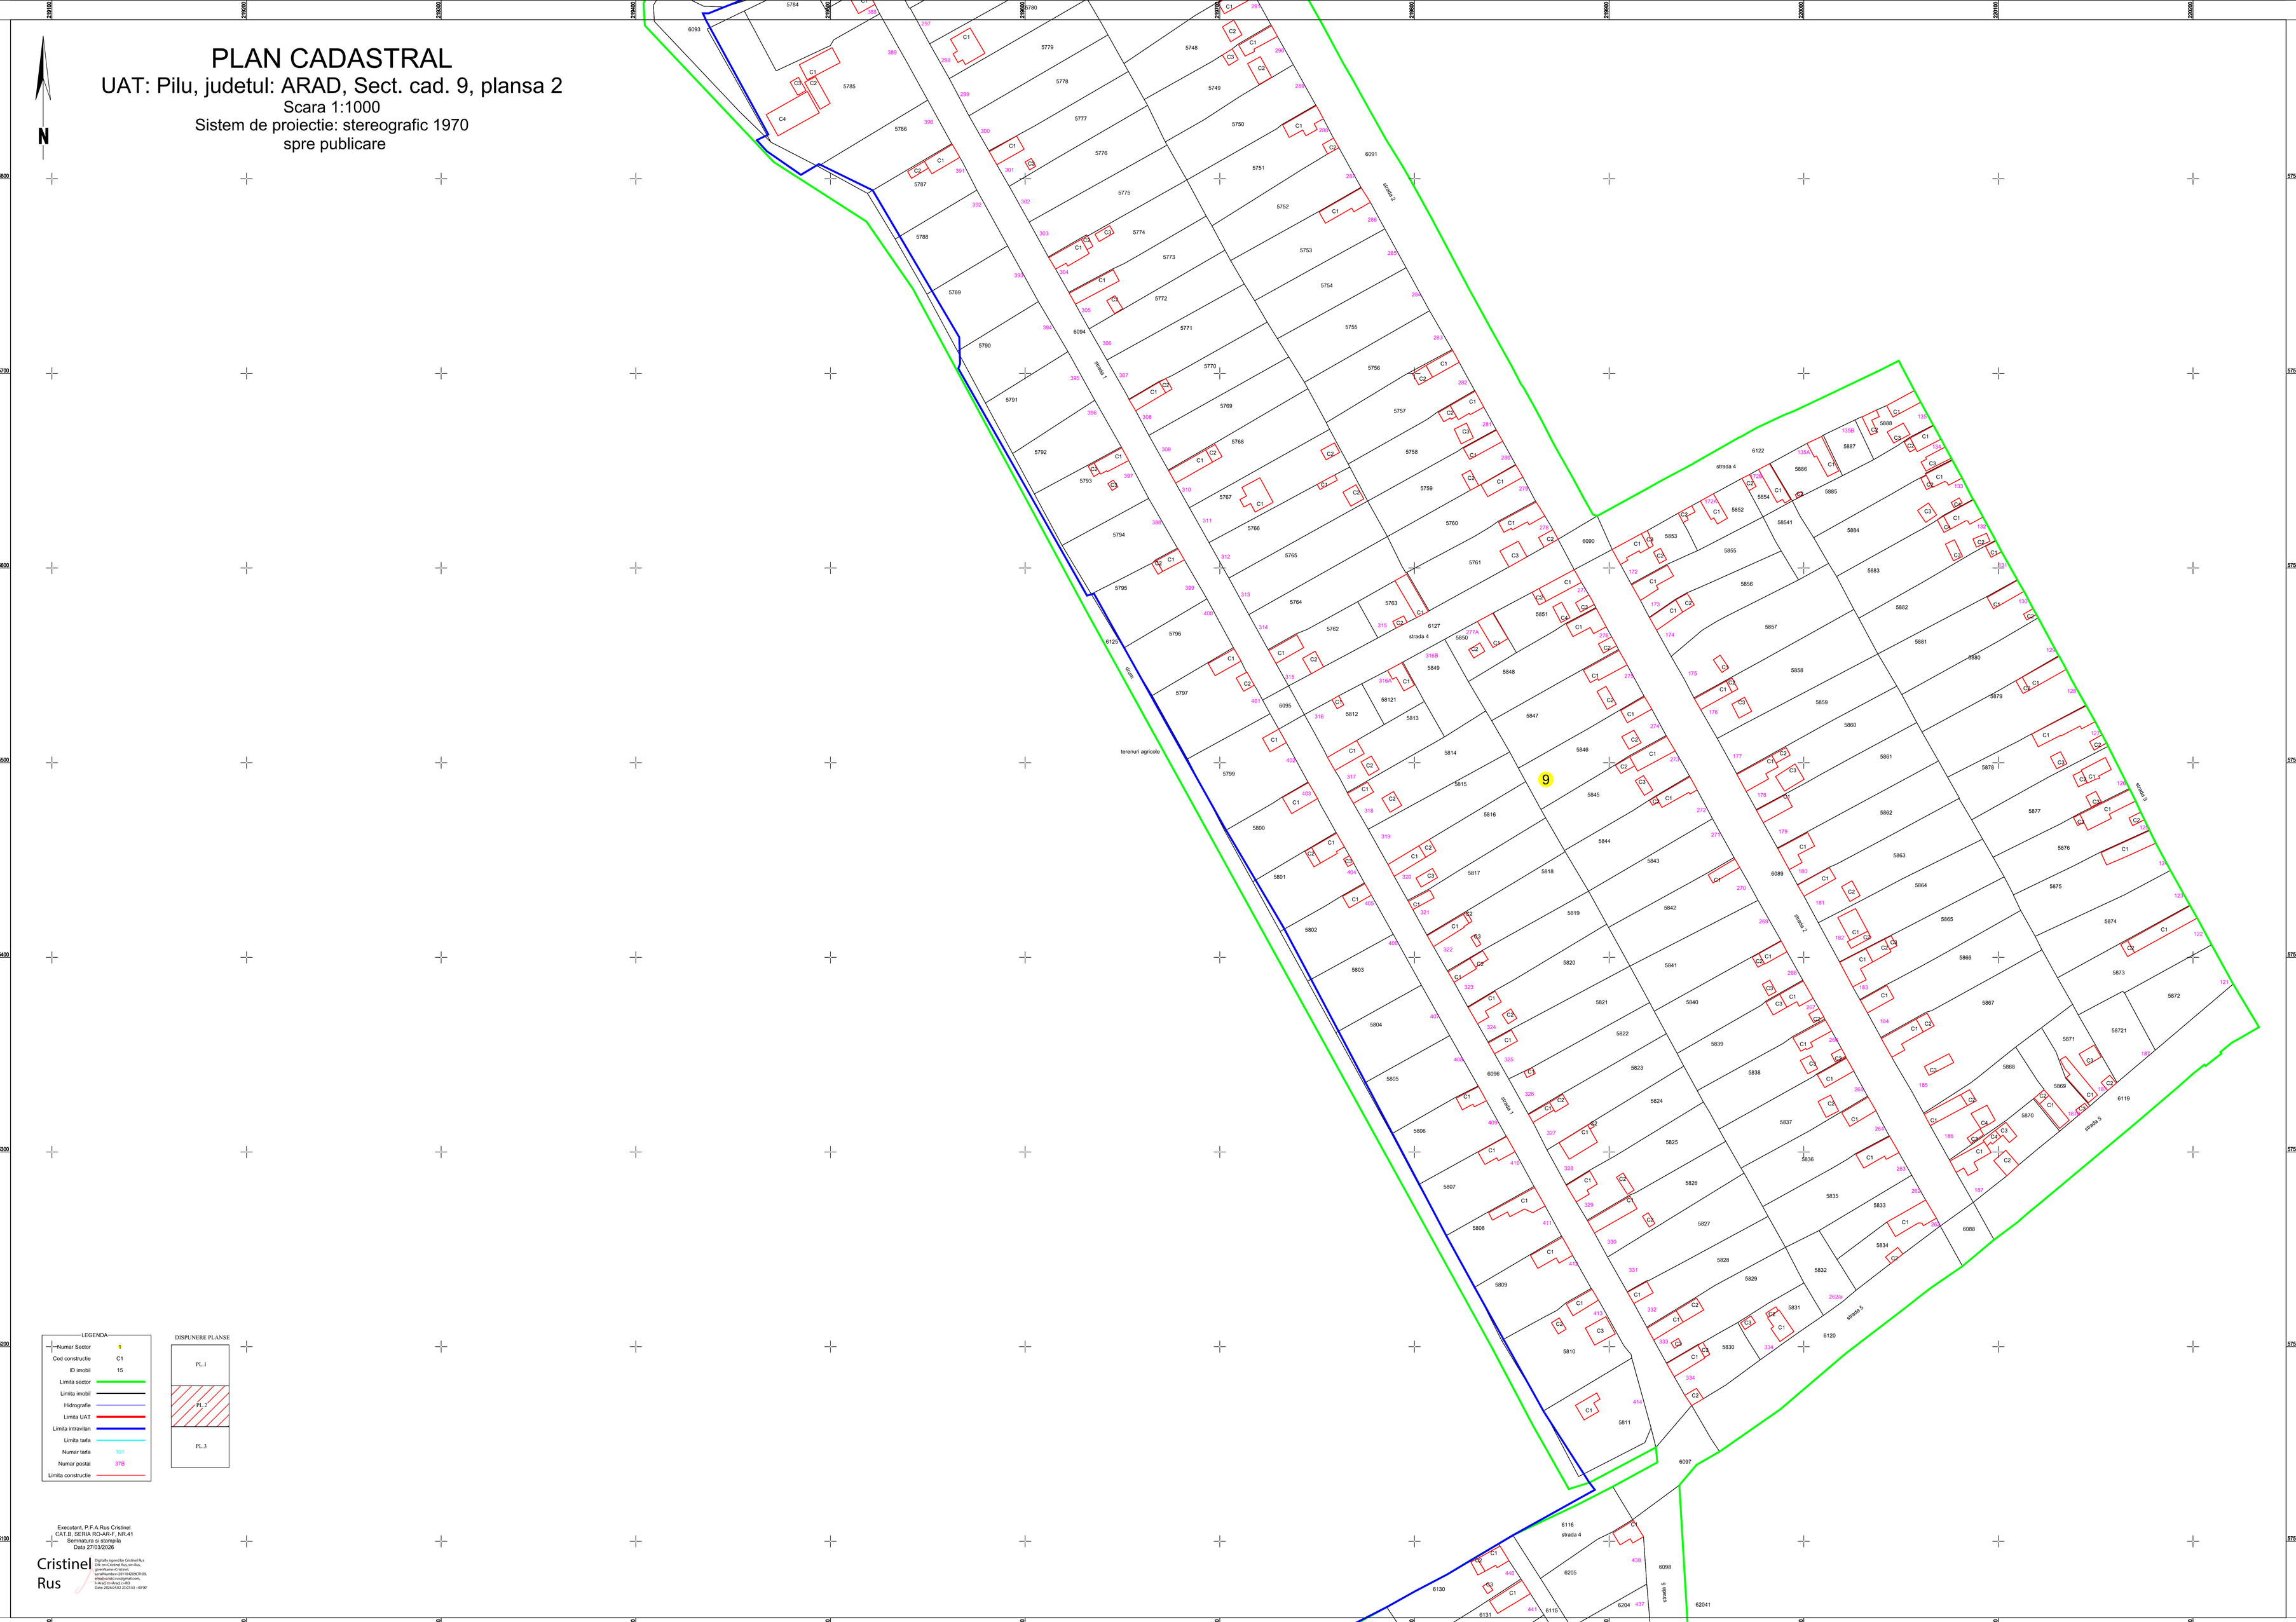

LEGENDA

Numar Sector	9
Cod constructie	C1
ID imobil	15
Limita sector	
Limita imobil	
Hidrografie	
Limita UAT	
Limita intravilan	
Limita tarla	
Numar tarla	101
Numar postal	37B
Limita constructie	

DISPUNERE PLANSE

PL..1
PL..2
PL..3

Executant, P.F.A.Rus Cristinel
CAT,B, SERIA RO-AR-F, NR.41
Semnatura si stampila
Data 27/03/2026

Cristinel Rus

Digitally signed by Cristinel Rus
DN: cn=Cristinel Rus, sn=Rus, givenName=Cristinel, serialNumber=TINRO-2020CRI10, mail=cristin+ro@gmail.com, l=Arad, st=Arad, c=RO
Date: 2026.04.02 23:07:53 +03'00'