
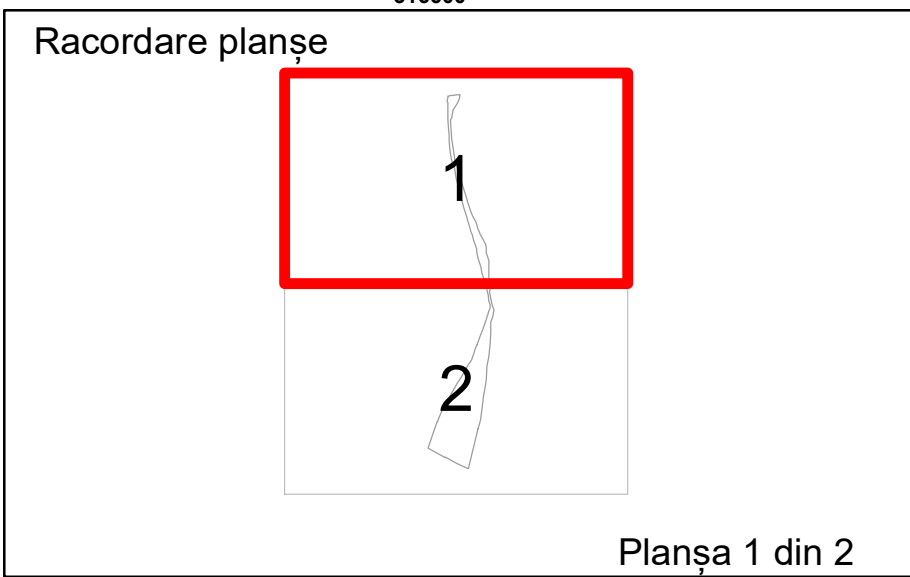
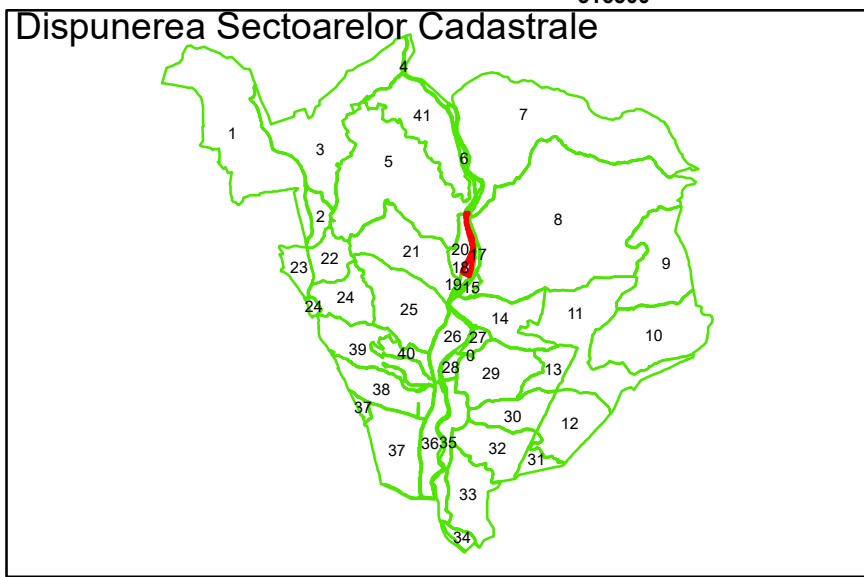


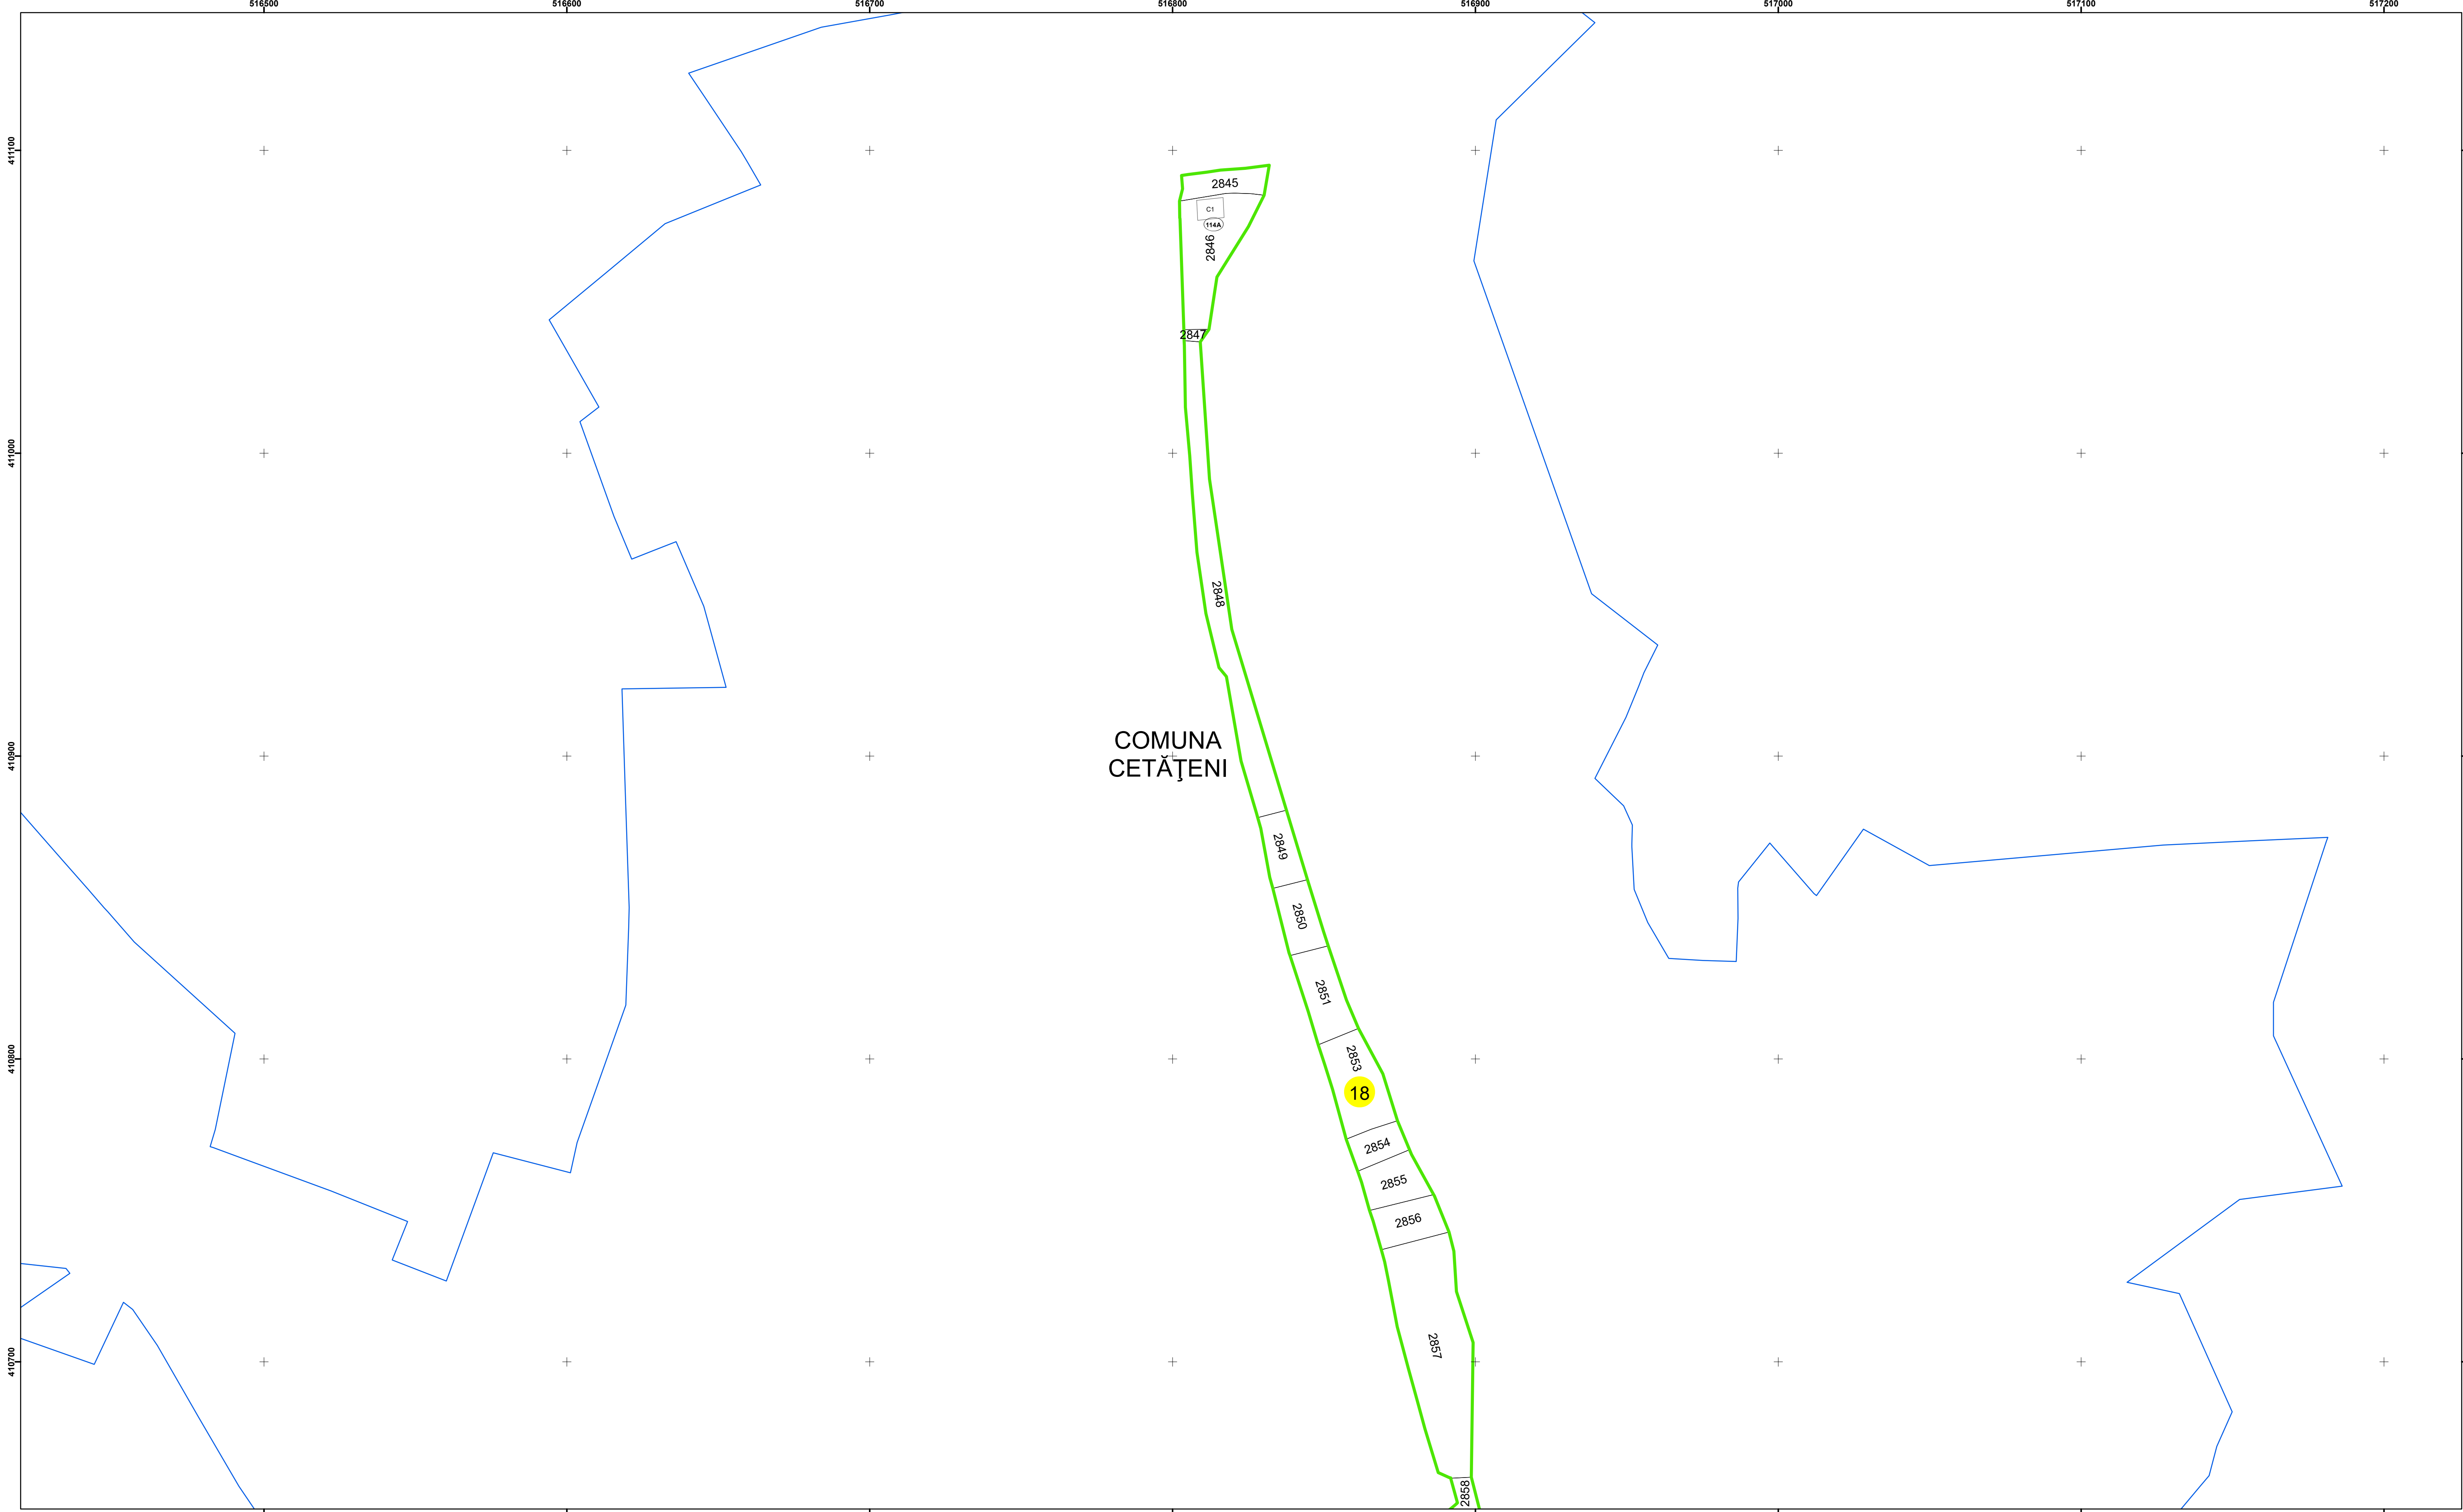

Legendă

	Limită UAT		Limită Imobil
	Limită Intravilan		Număr Sector Cadastral
	Sector Cadastral	458	Identificator Teren

Executant: SC MEGAGIS SRL

Spre publicare




Data: august 2025



PLAN CADASTRAL

Comuna Cetățeni
Județul Argeș
Sector Cadastral 18

Scara 1:1000, sistem de proiecție STEREO 70

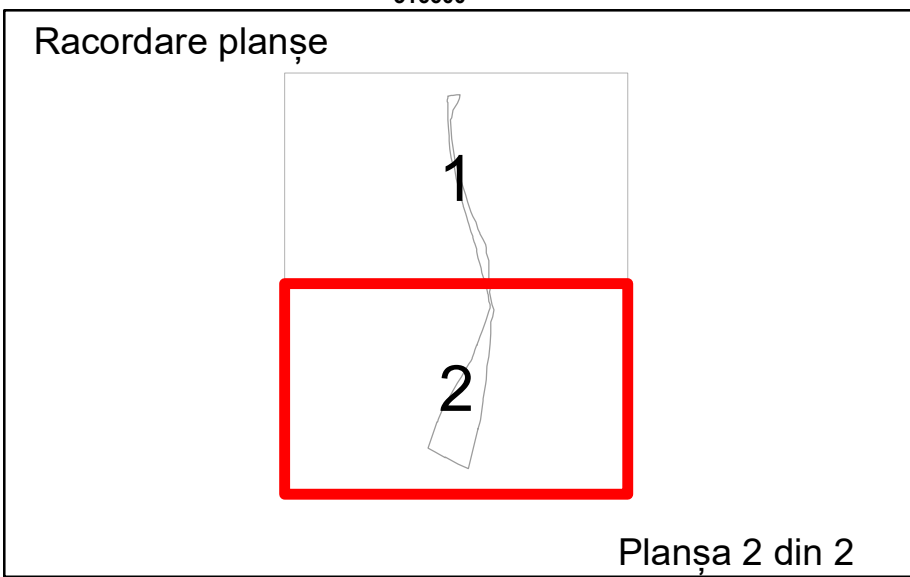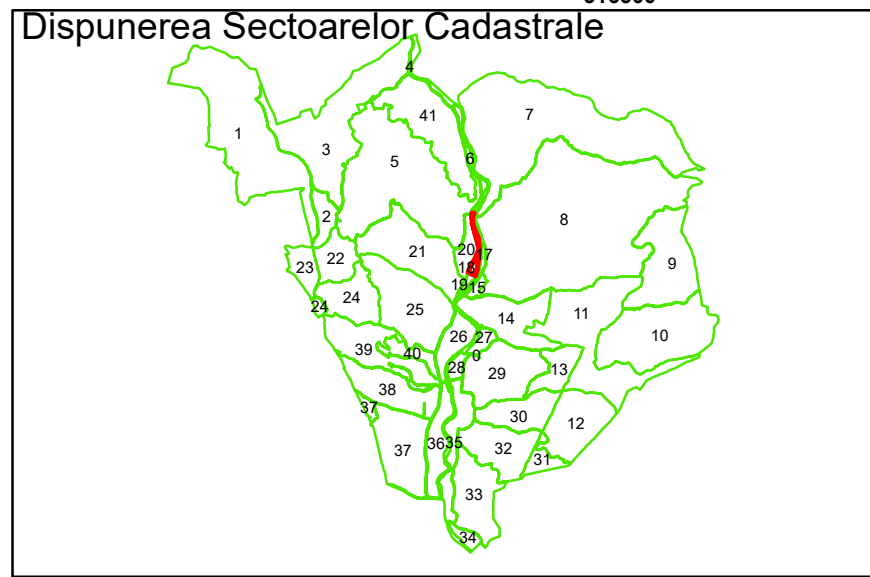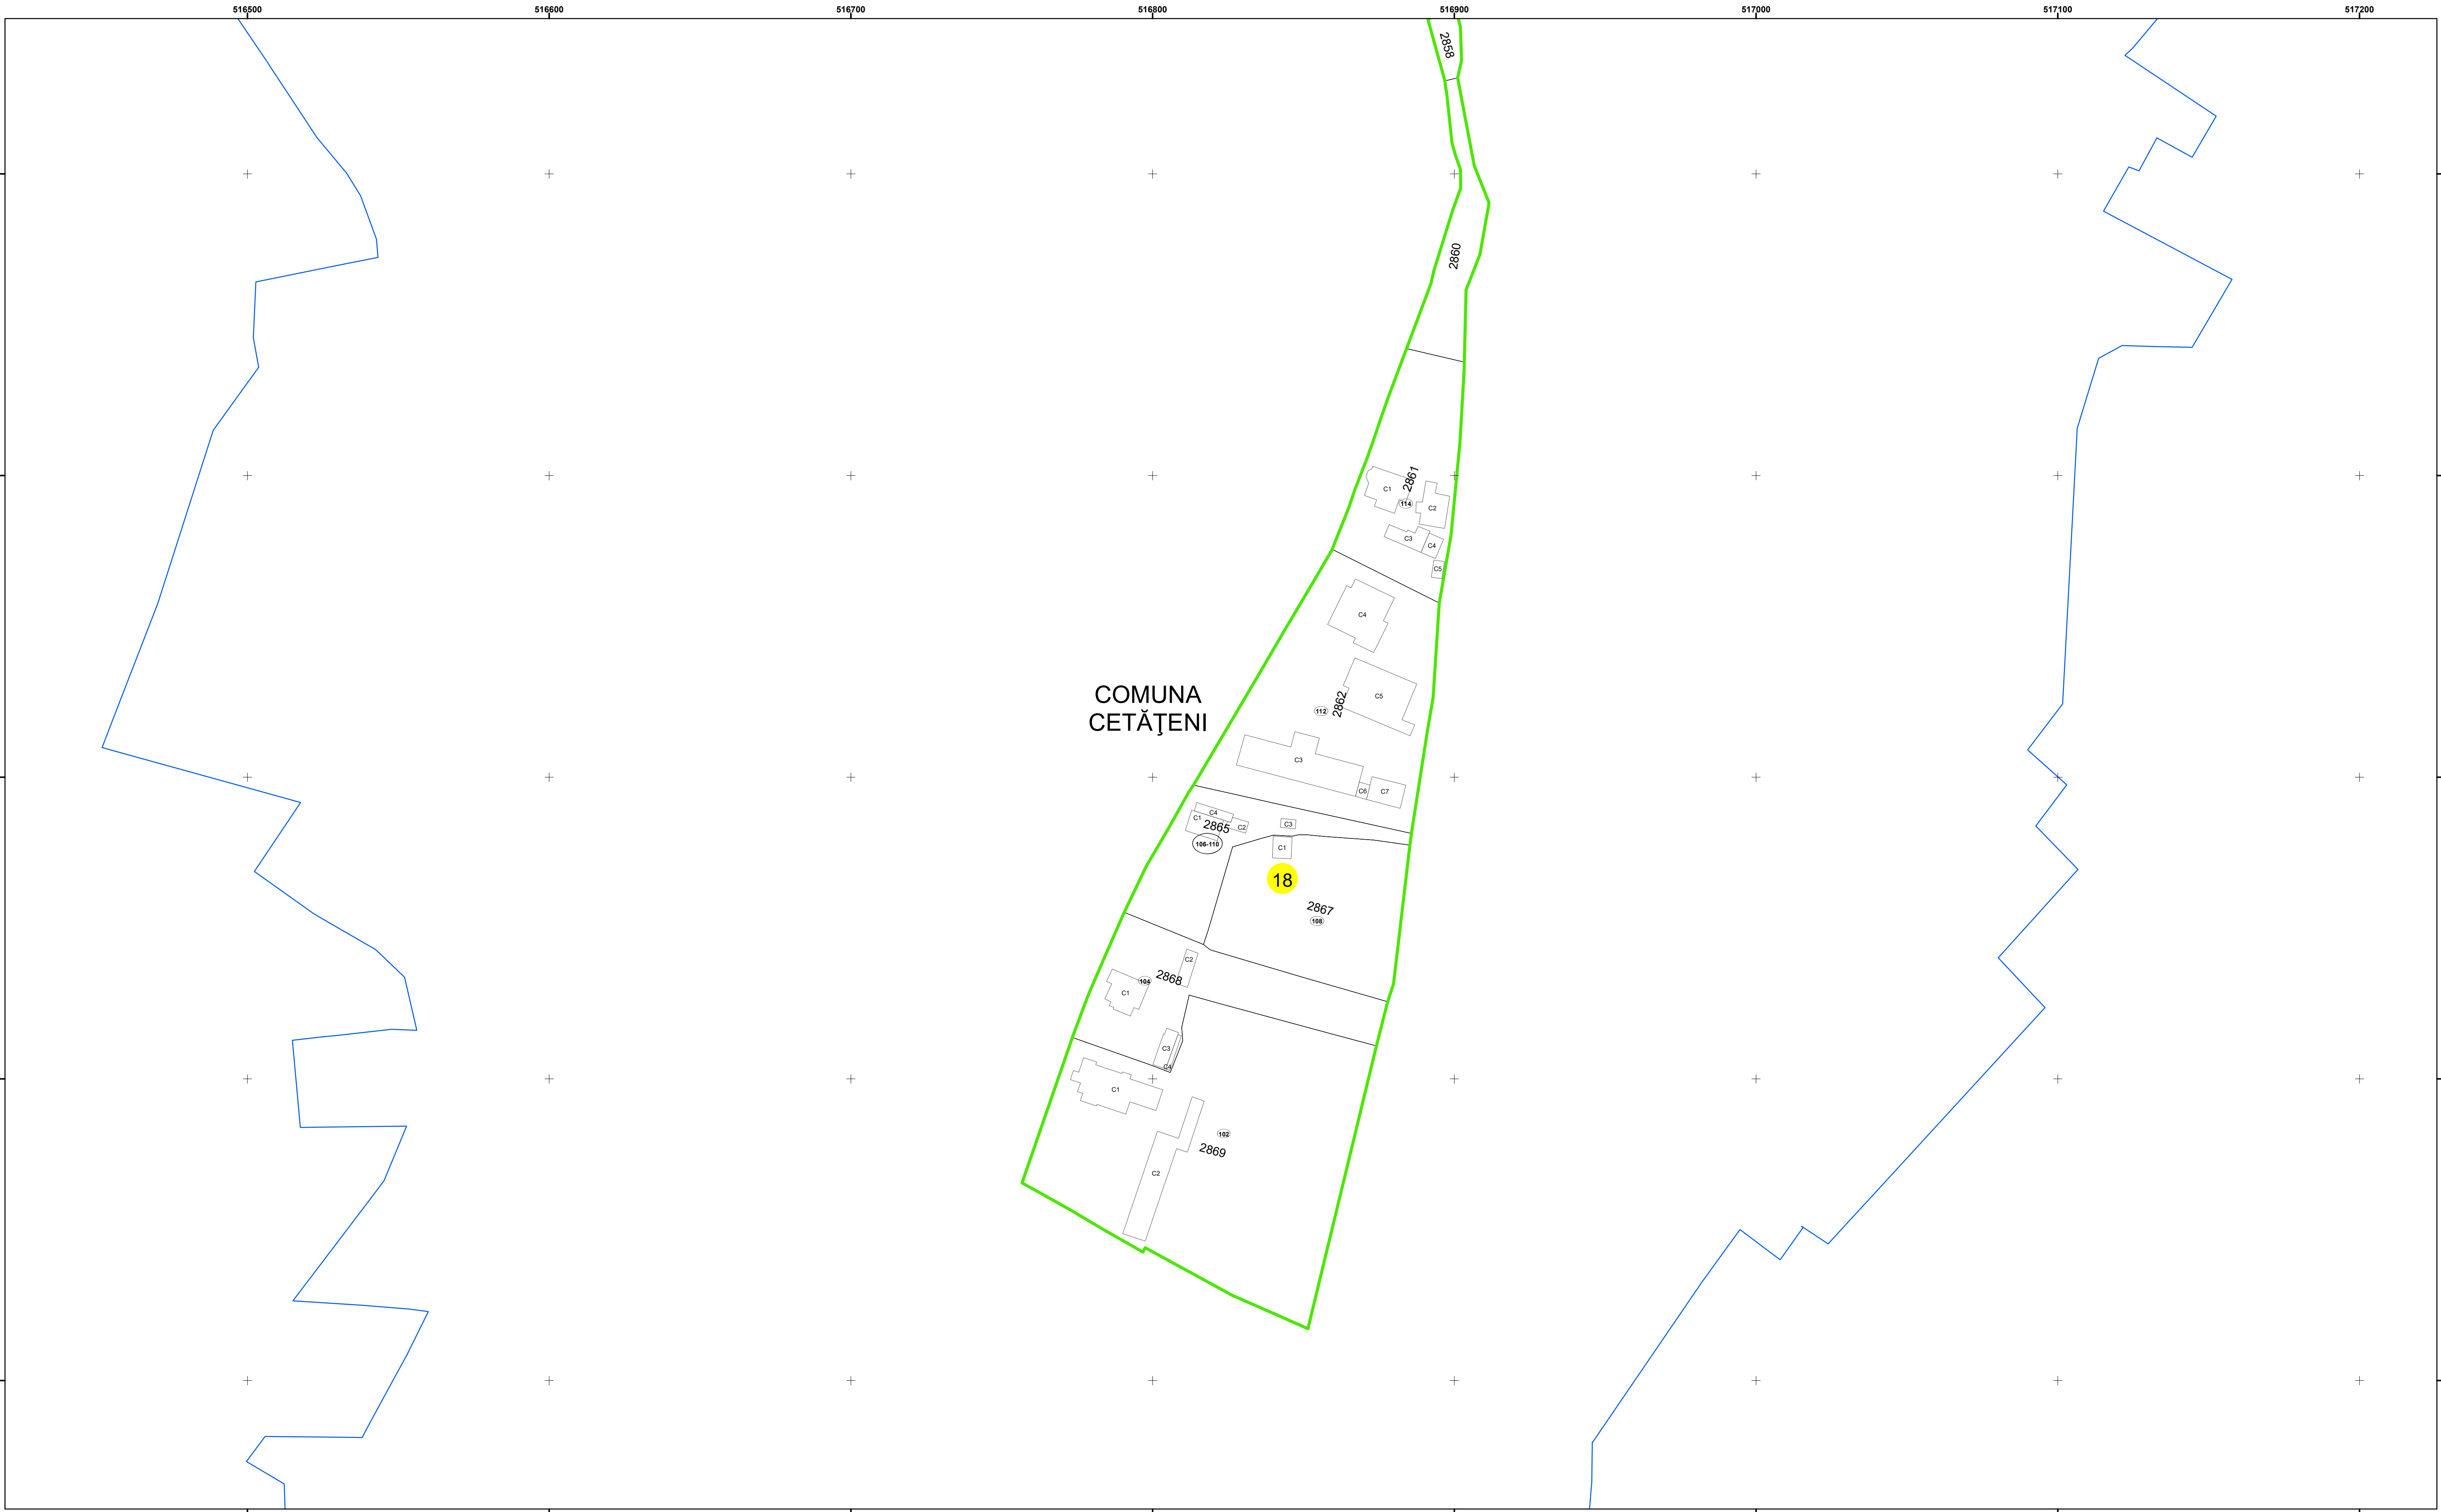

Legendă

	Limită UAT		Limită Imobil
	Limită Intravilan		Număr Sector Cadastral
	Sector Cadastral	458	Identificator Teren

Executant: SC MEGAGIS SRL

Spre publicare

Data: august 2025



PLAN CADASTRAL

Comuna Cetățeni

Județul Argeș

Sector Cadastral 18

Scara 1:1000, sistem de proiecție STEREO 70