
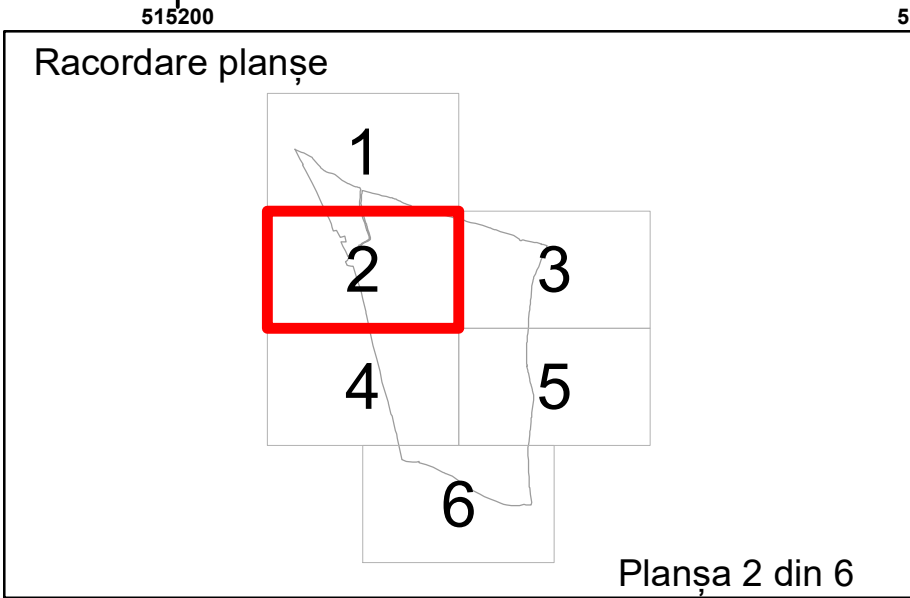
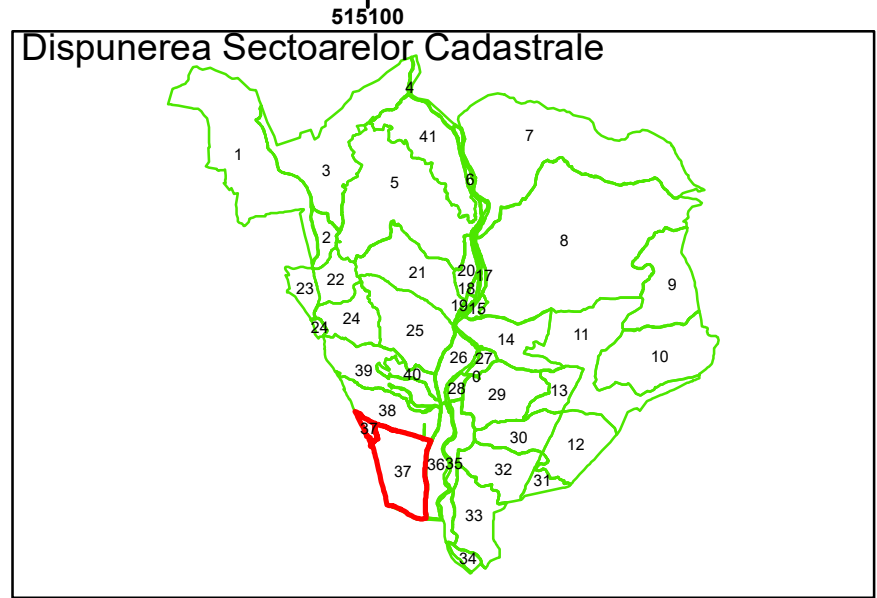


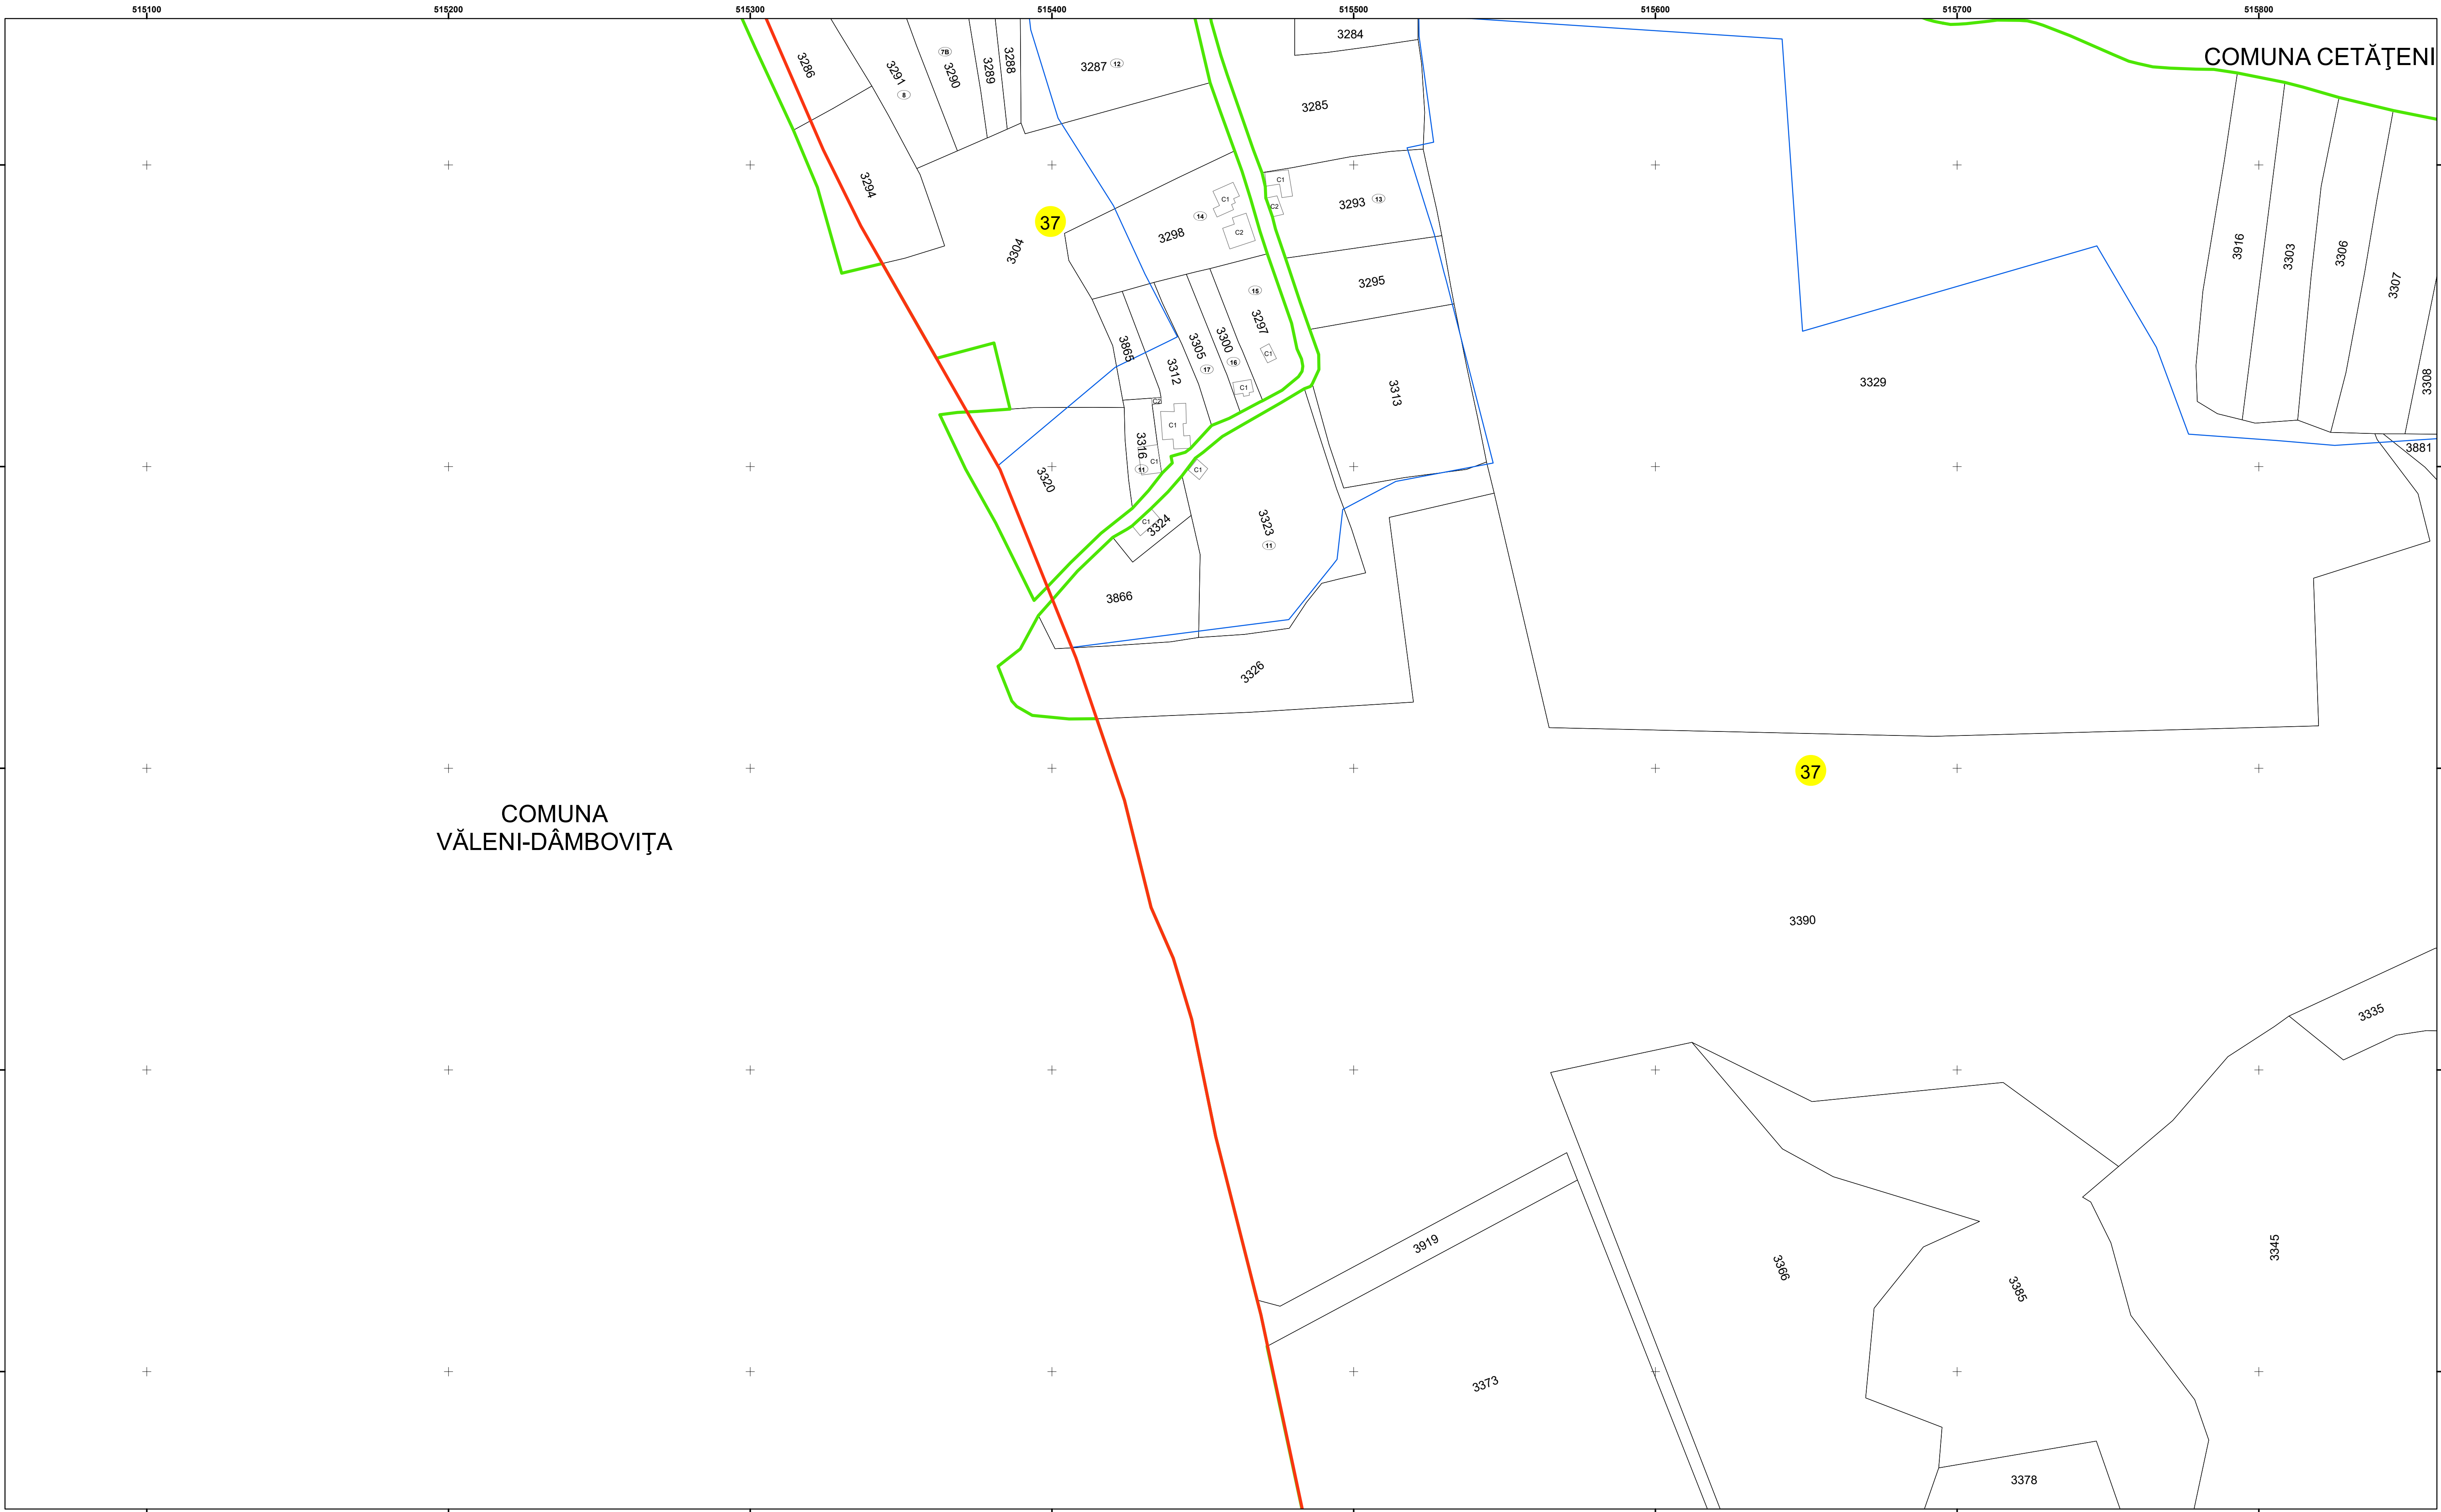

Legendă

- Limită UAT
- Limită Intravilan
- Sector Cadastral
- Limită Imobil
- Număr Sector Cadastral
- Identificator Teren

Executant: SC MEGAGIS SRL

Spre publicare


Data: august 2025





PLAN CADASTRAL

Comuna Cetățeni
Județul Argeș
Sector Cadastral 37

Scara 1:1000, sistem de proiecție STEREO 70

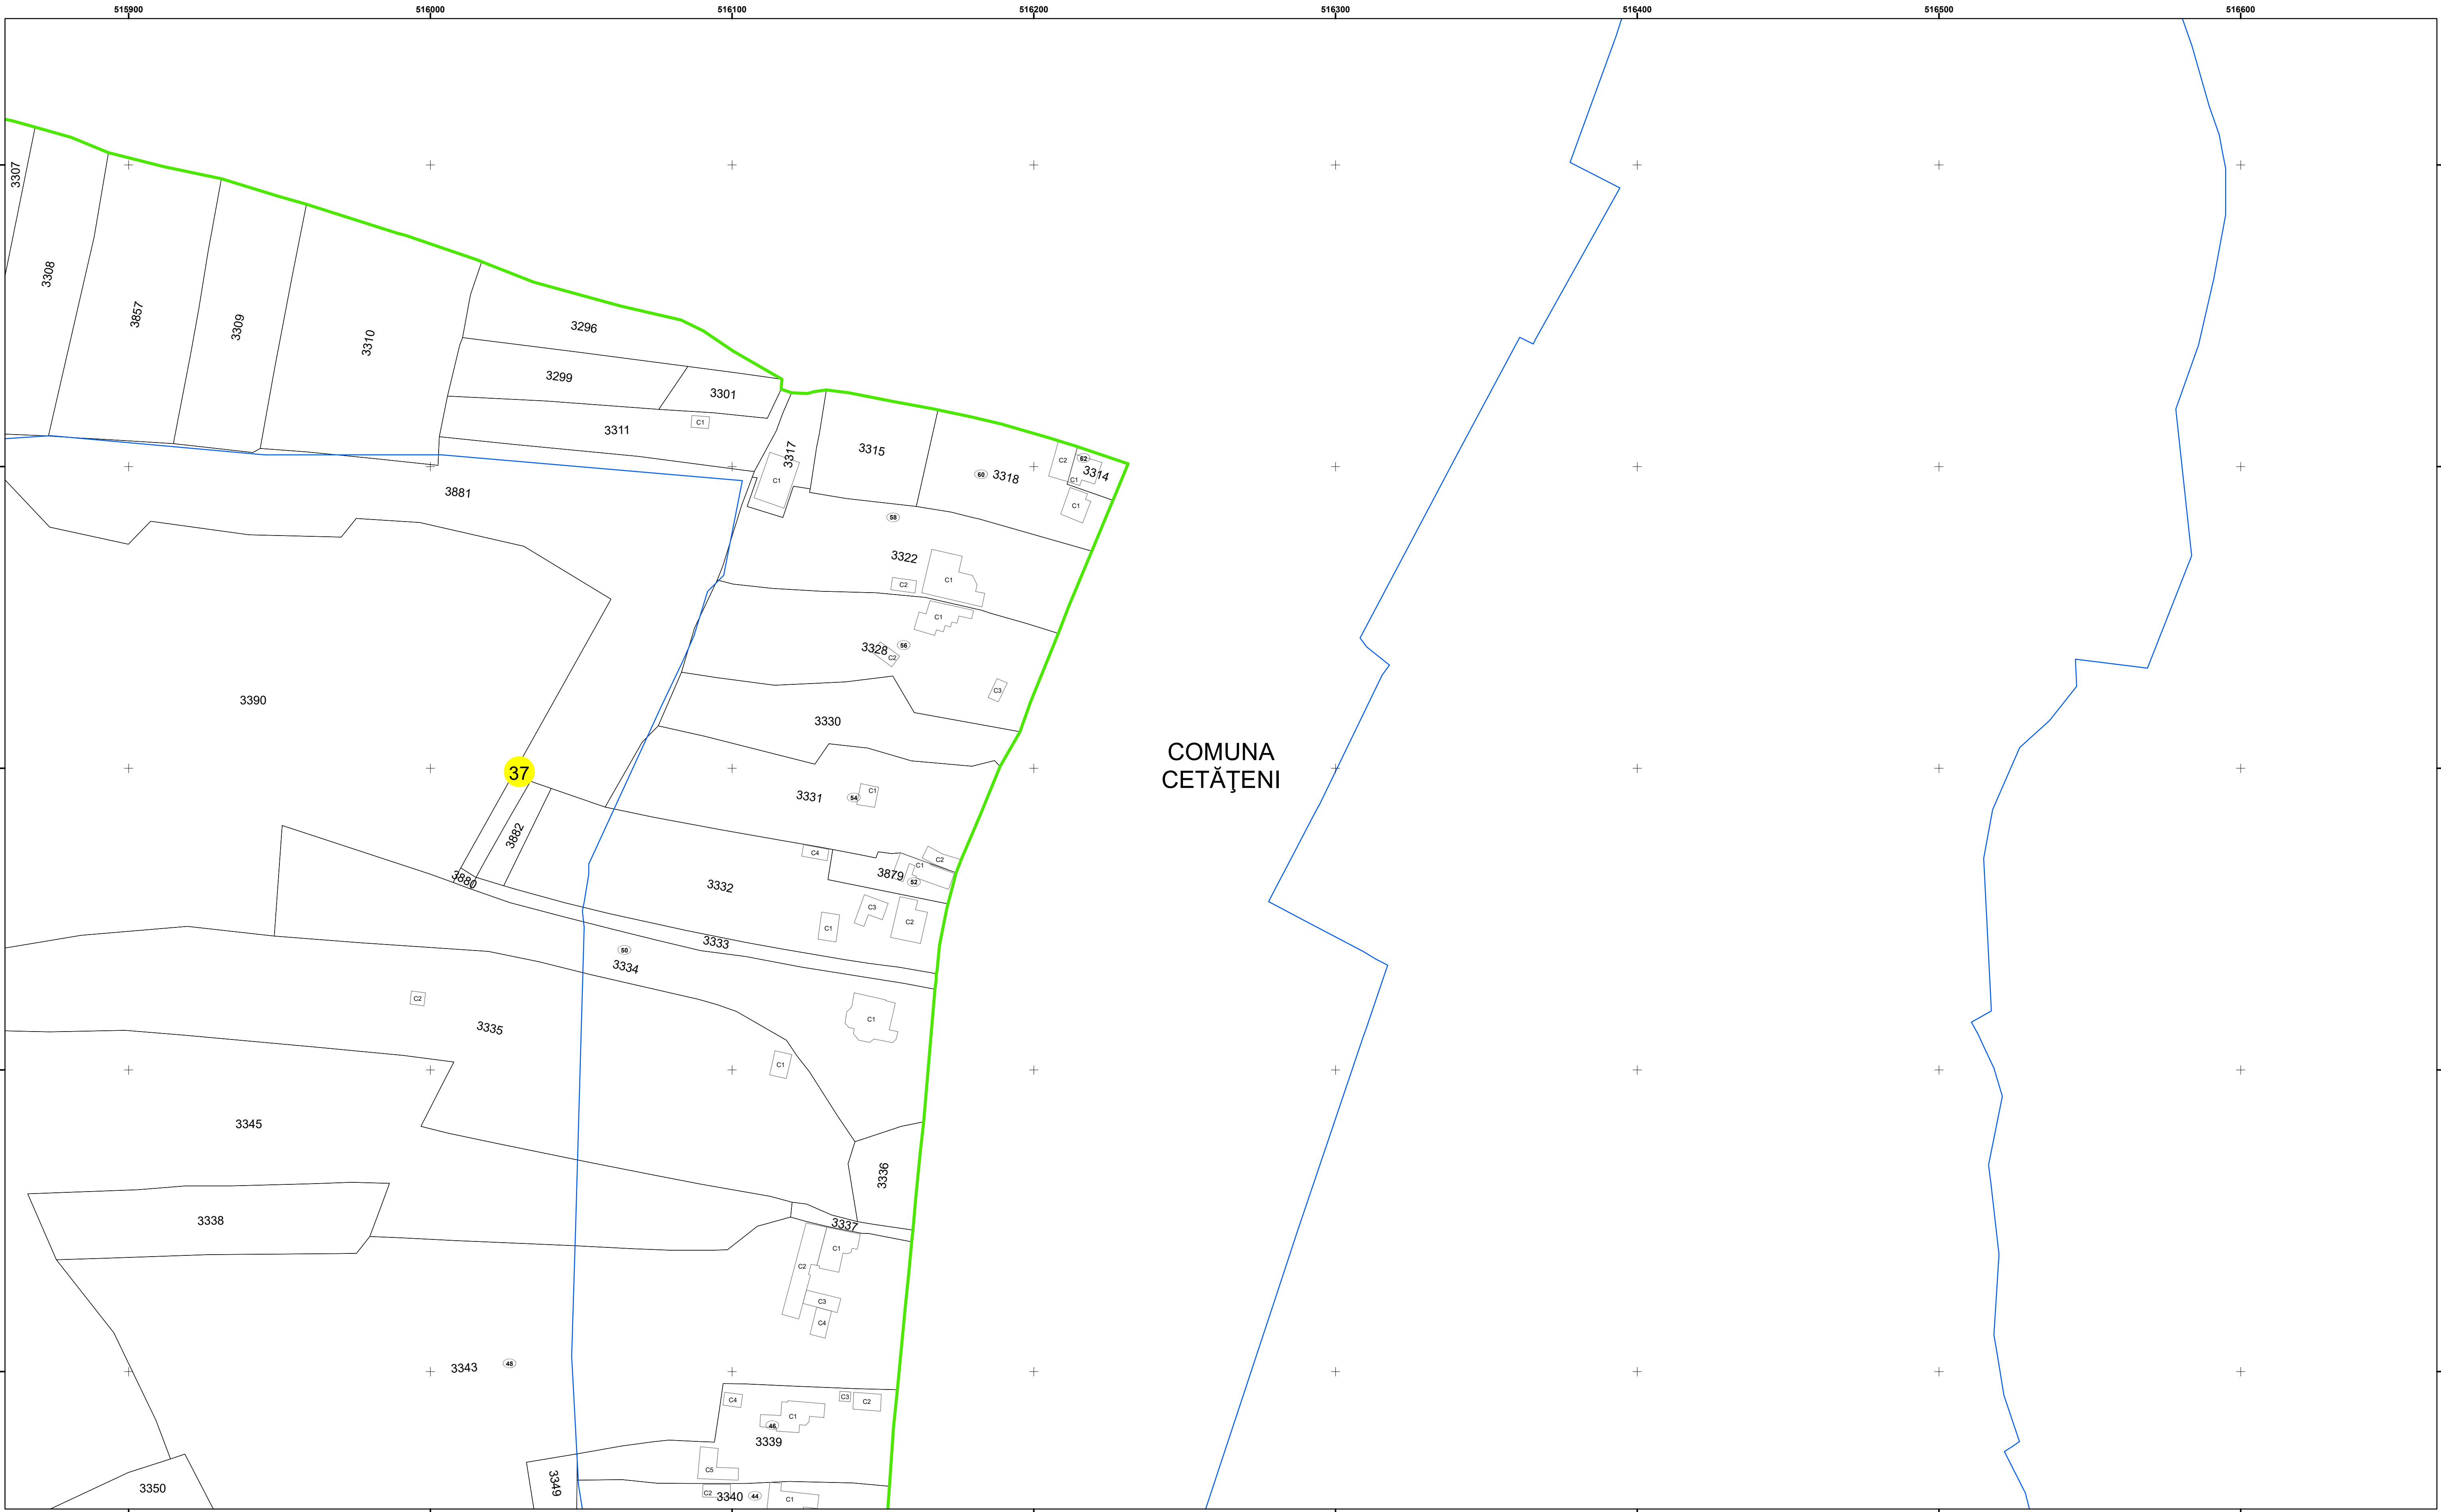

COMUNA
CETĂŢENI

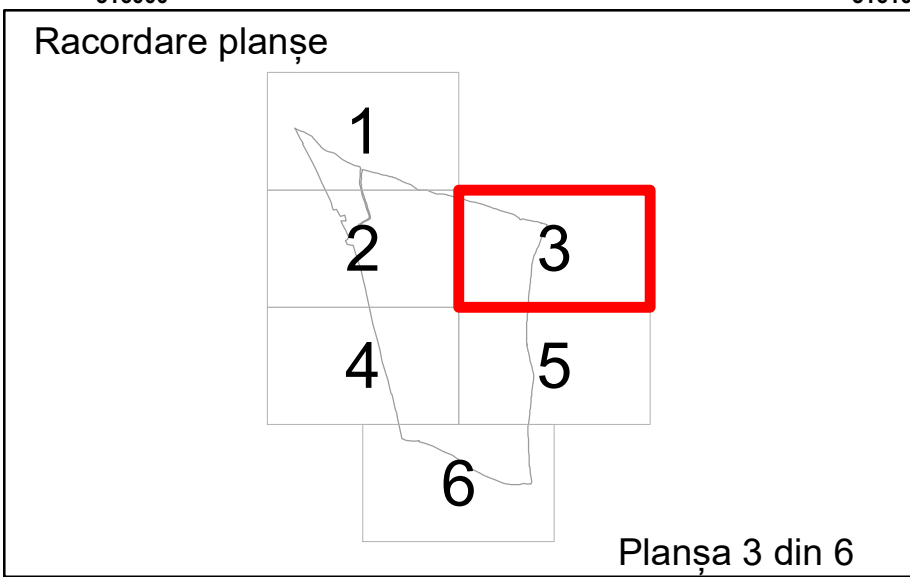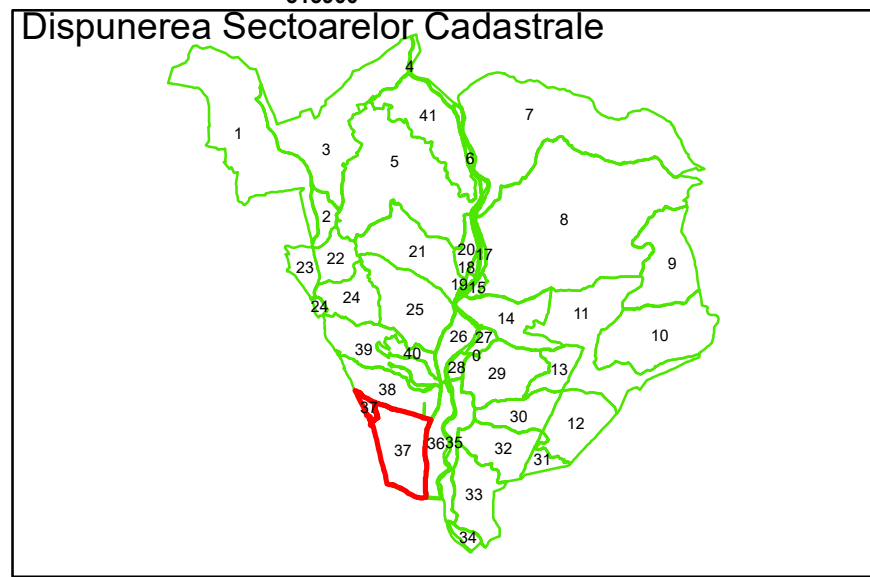

Legendă

	Limită UAT		Limită Imobil
	Limită Intravilan		Număr Sector Cadastral
	Sector Cadastral	458	Identificator Teren

Executant: SC MEGAGIS SRL




Spre publicare
Data: august 2025



PLAN CADASTRAL

Comuna Cetățeni
Județul Argeș
Sector Cadastral 37

Scara 1:1000, sistem de proiecție STEREO 70

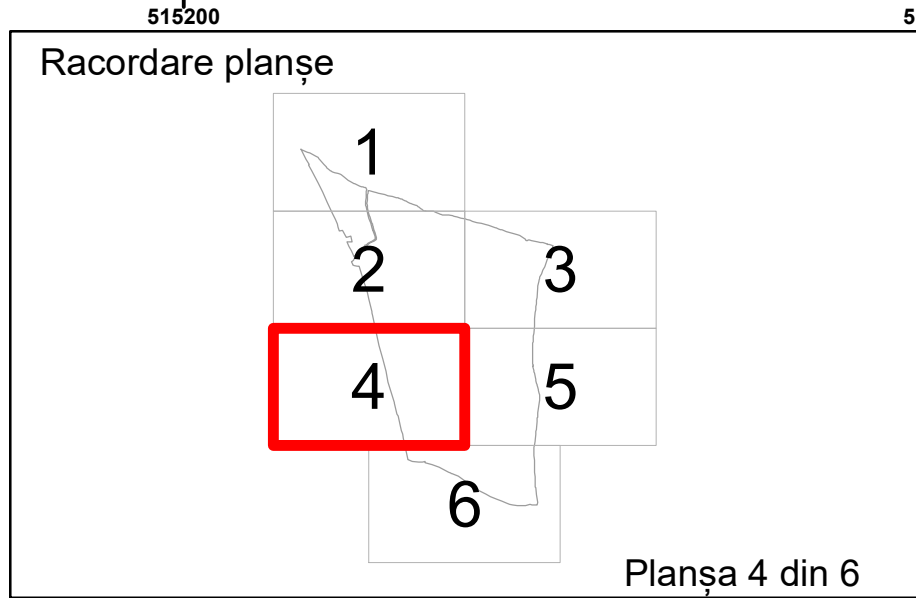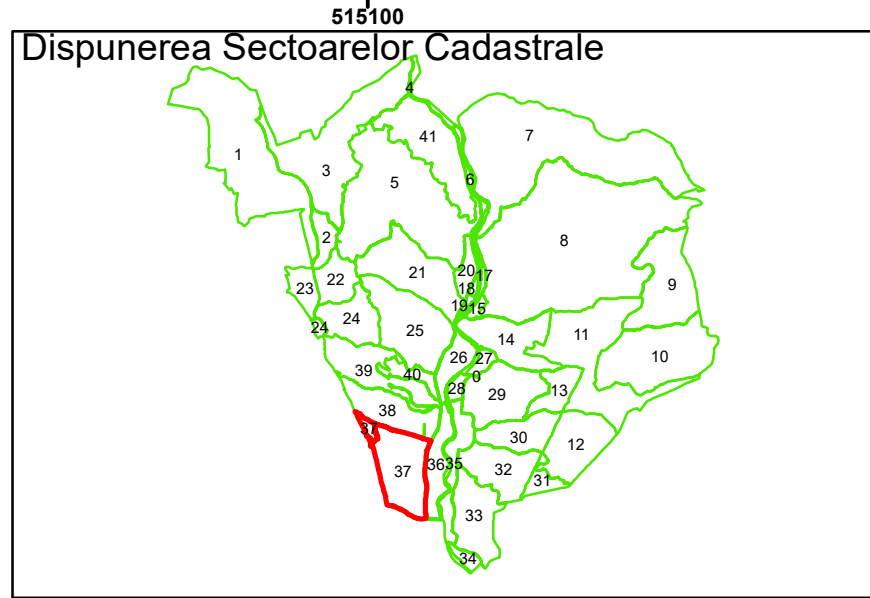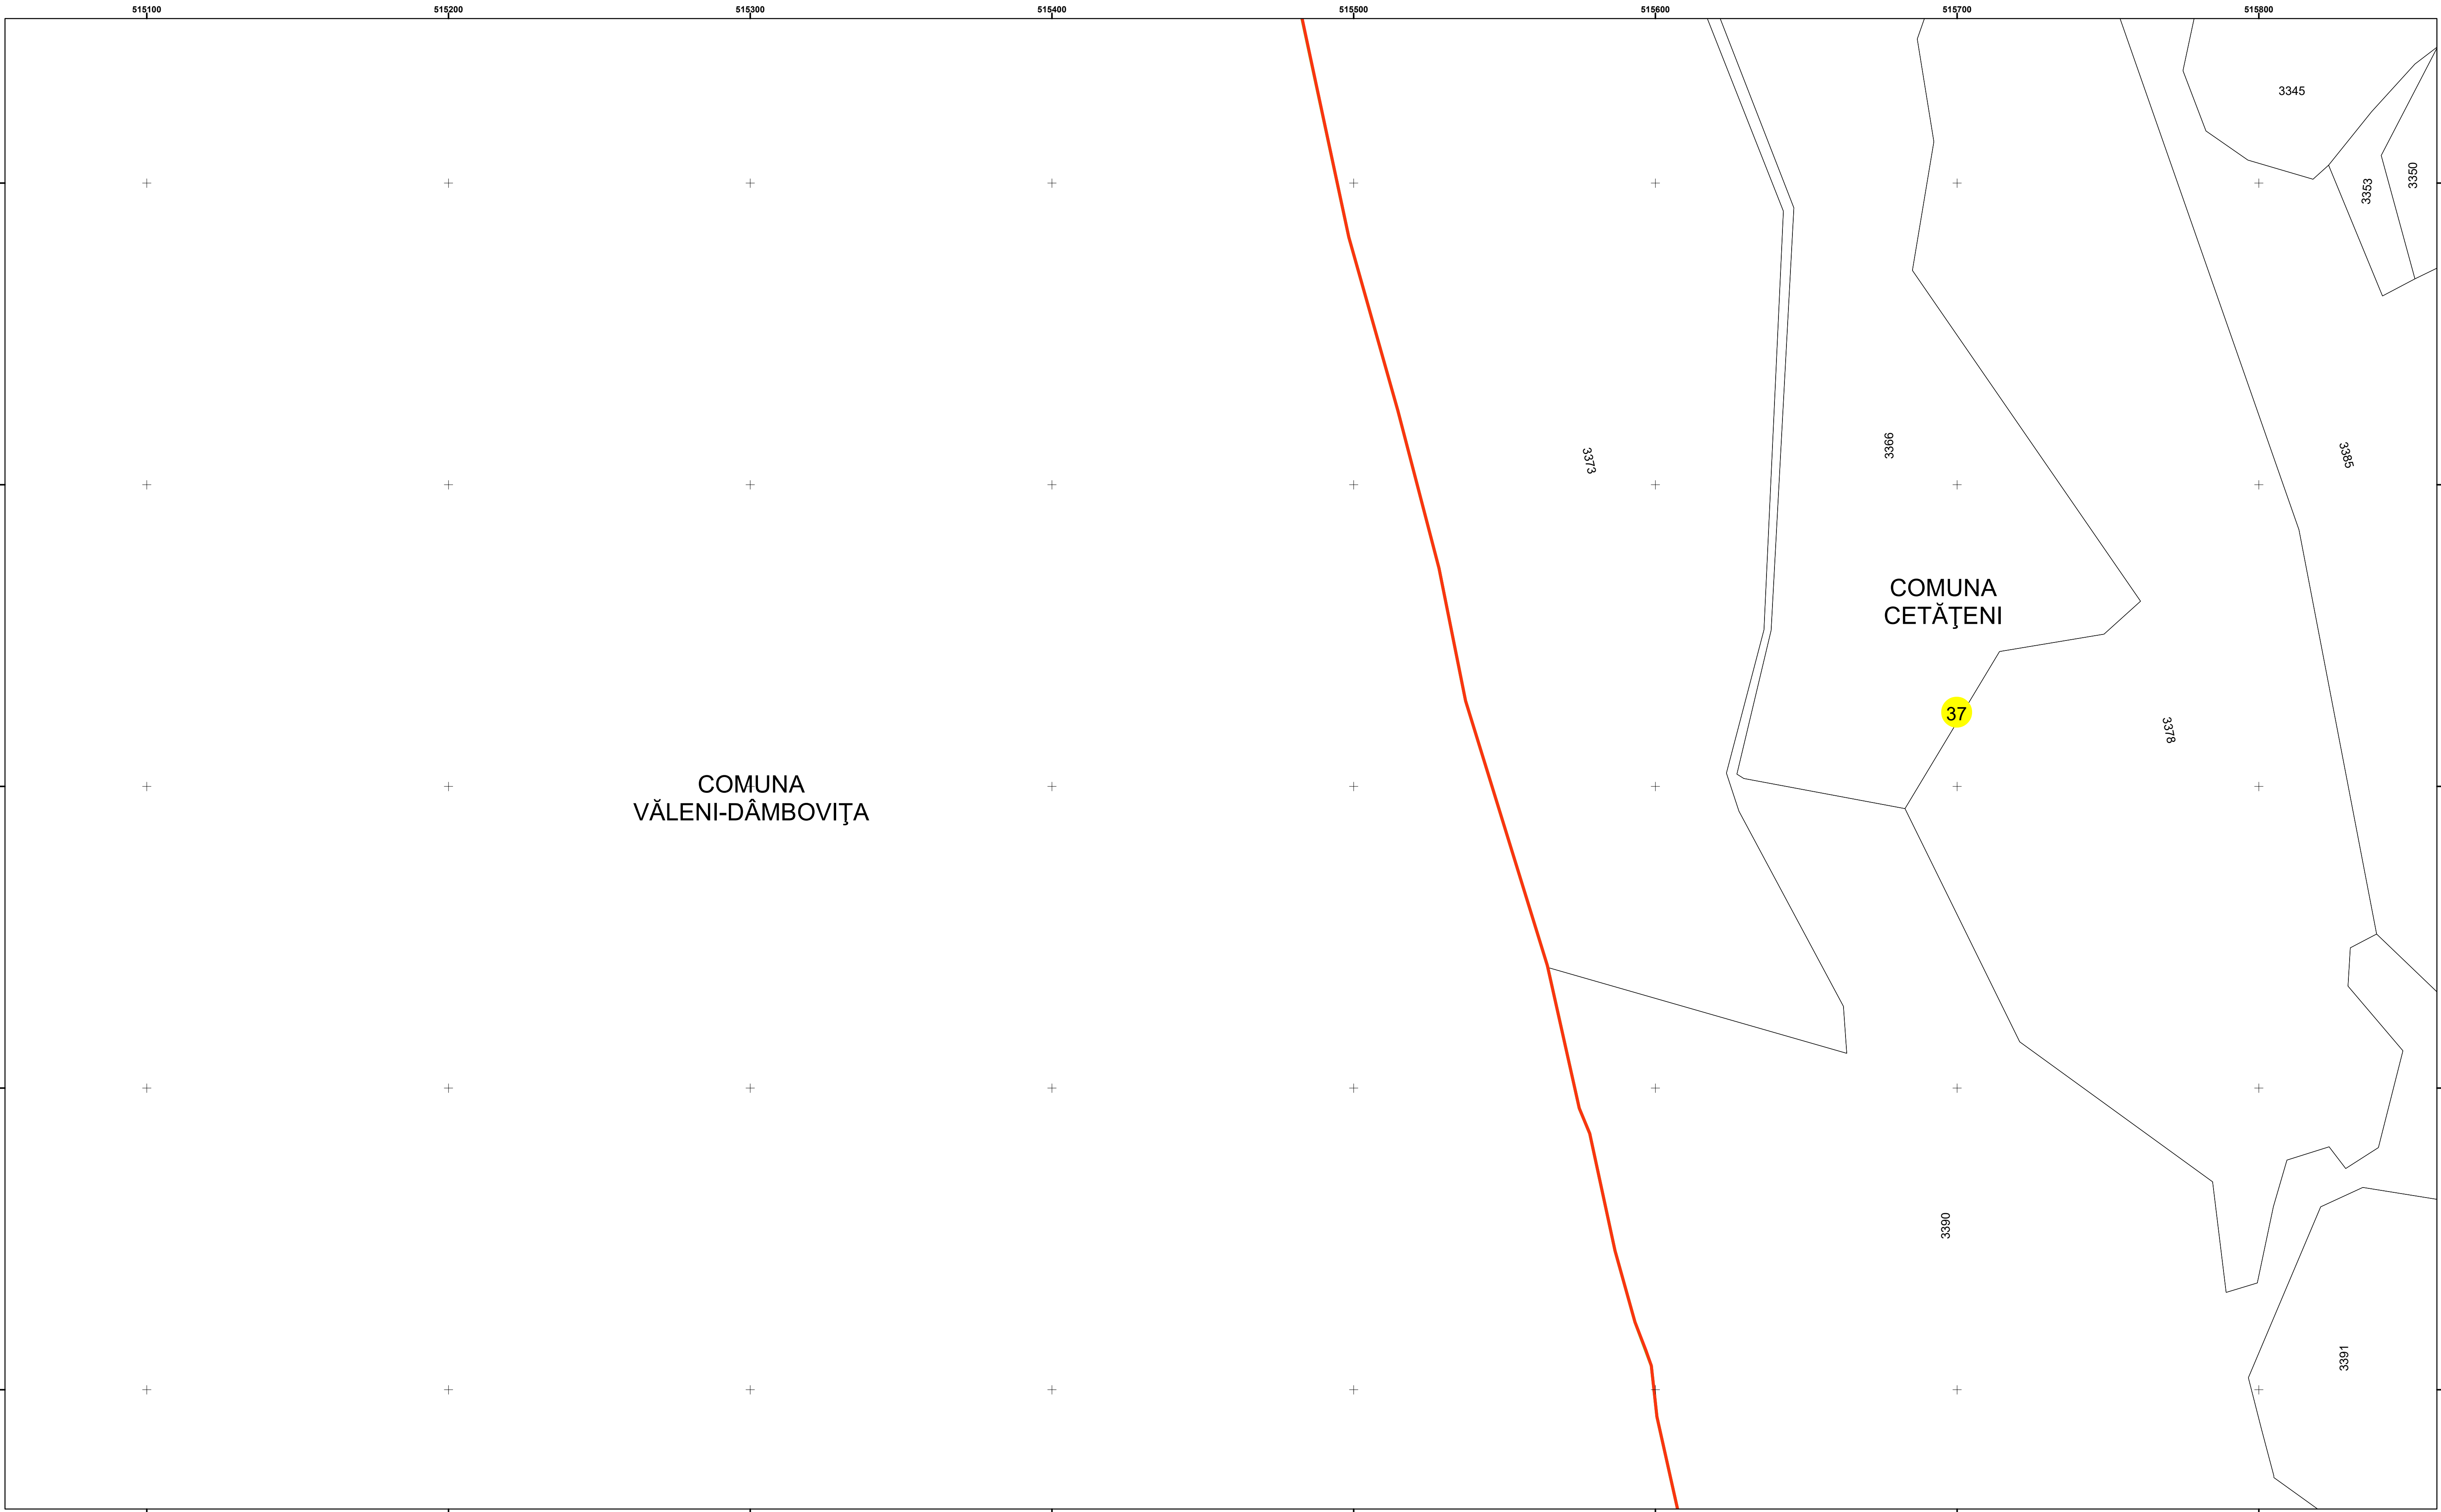

Legendă

	Limită UAT		Limită Imobil
	Limită Intravilan		Număr Sector Cadastral
	Sector Cadastral	458	Identificator Teren

Executant: SC MEGAGIS SRL

Spre publicare




Data: august 2025



PLAN CADASTRAL

Comuna Cetățeni
Județul Argeș
Sector Cadastral 37

Scara 1:1000, sistem de proiecție STEREO 70

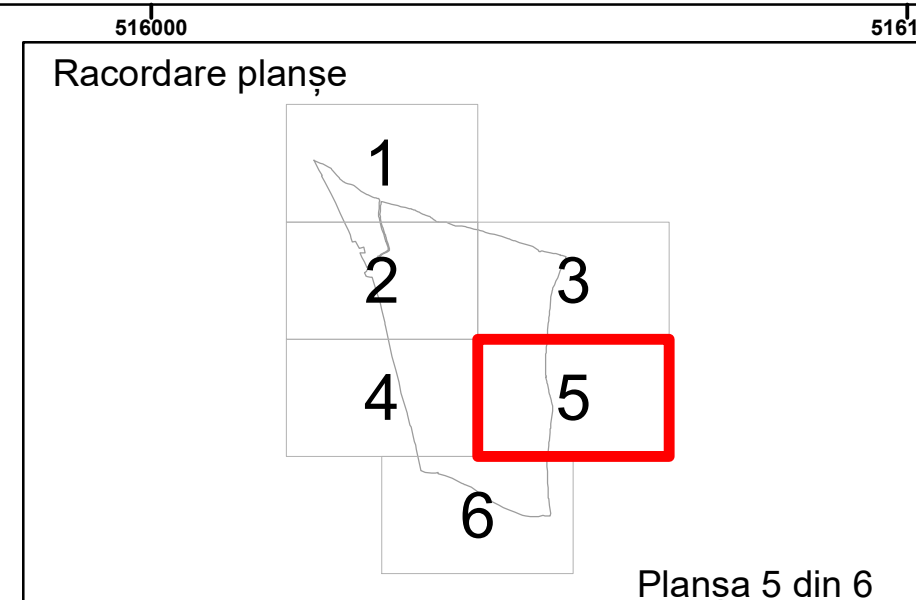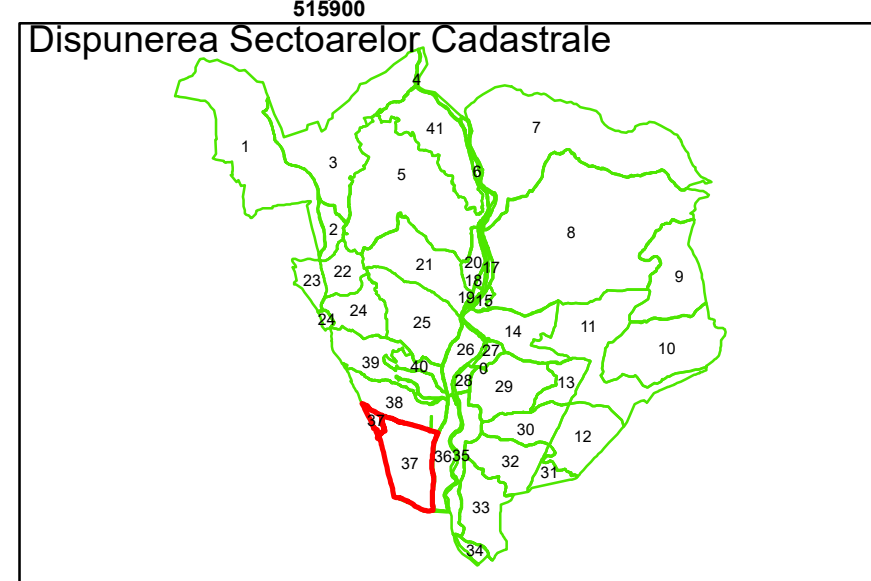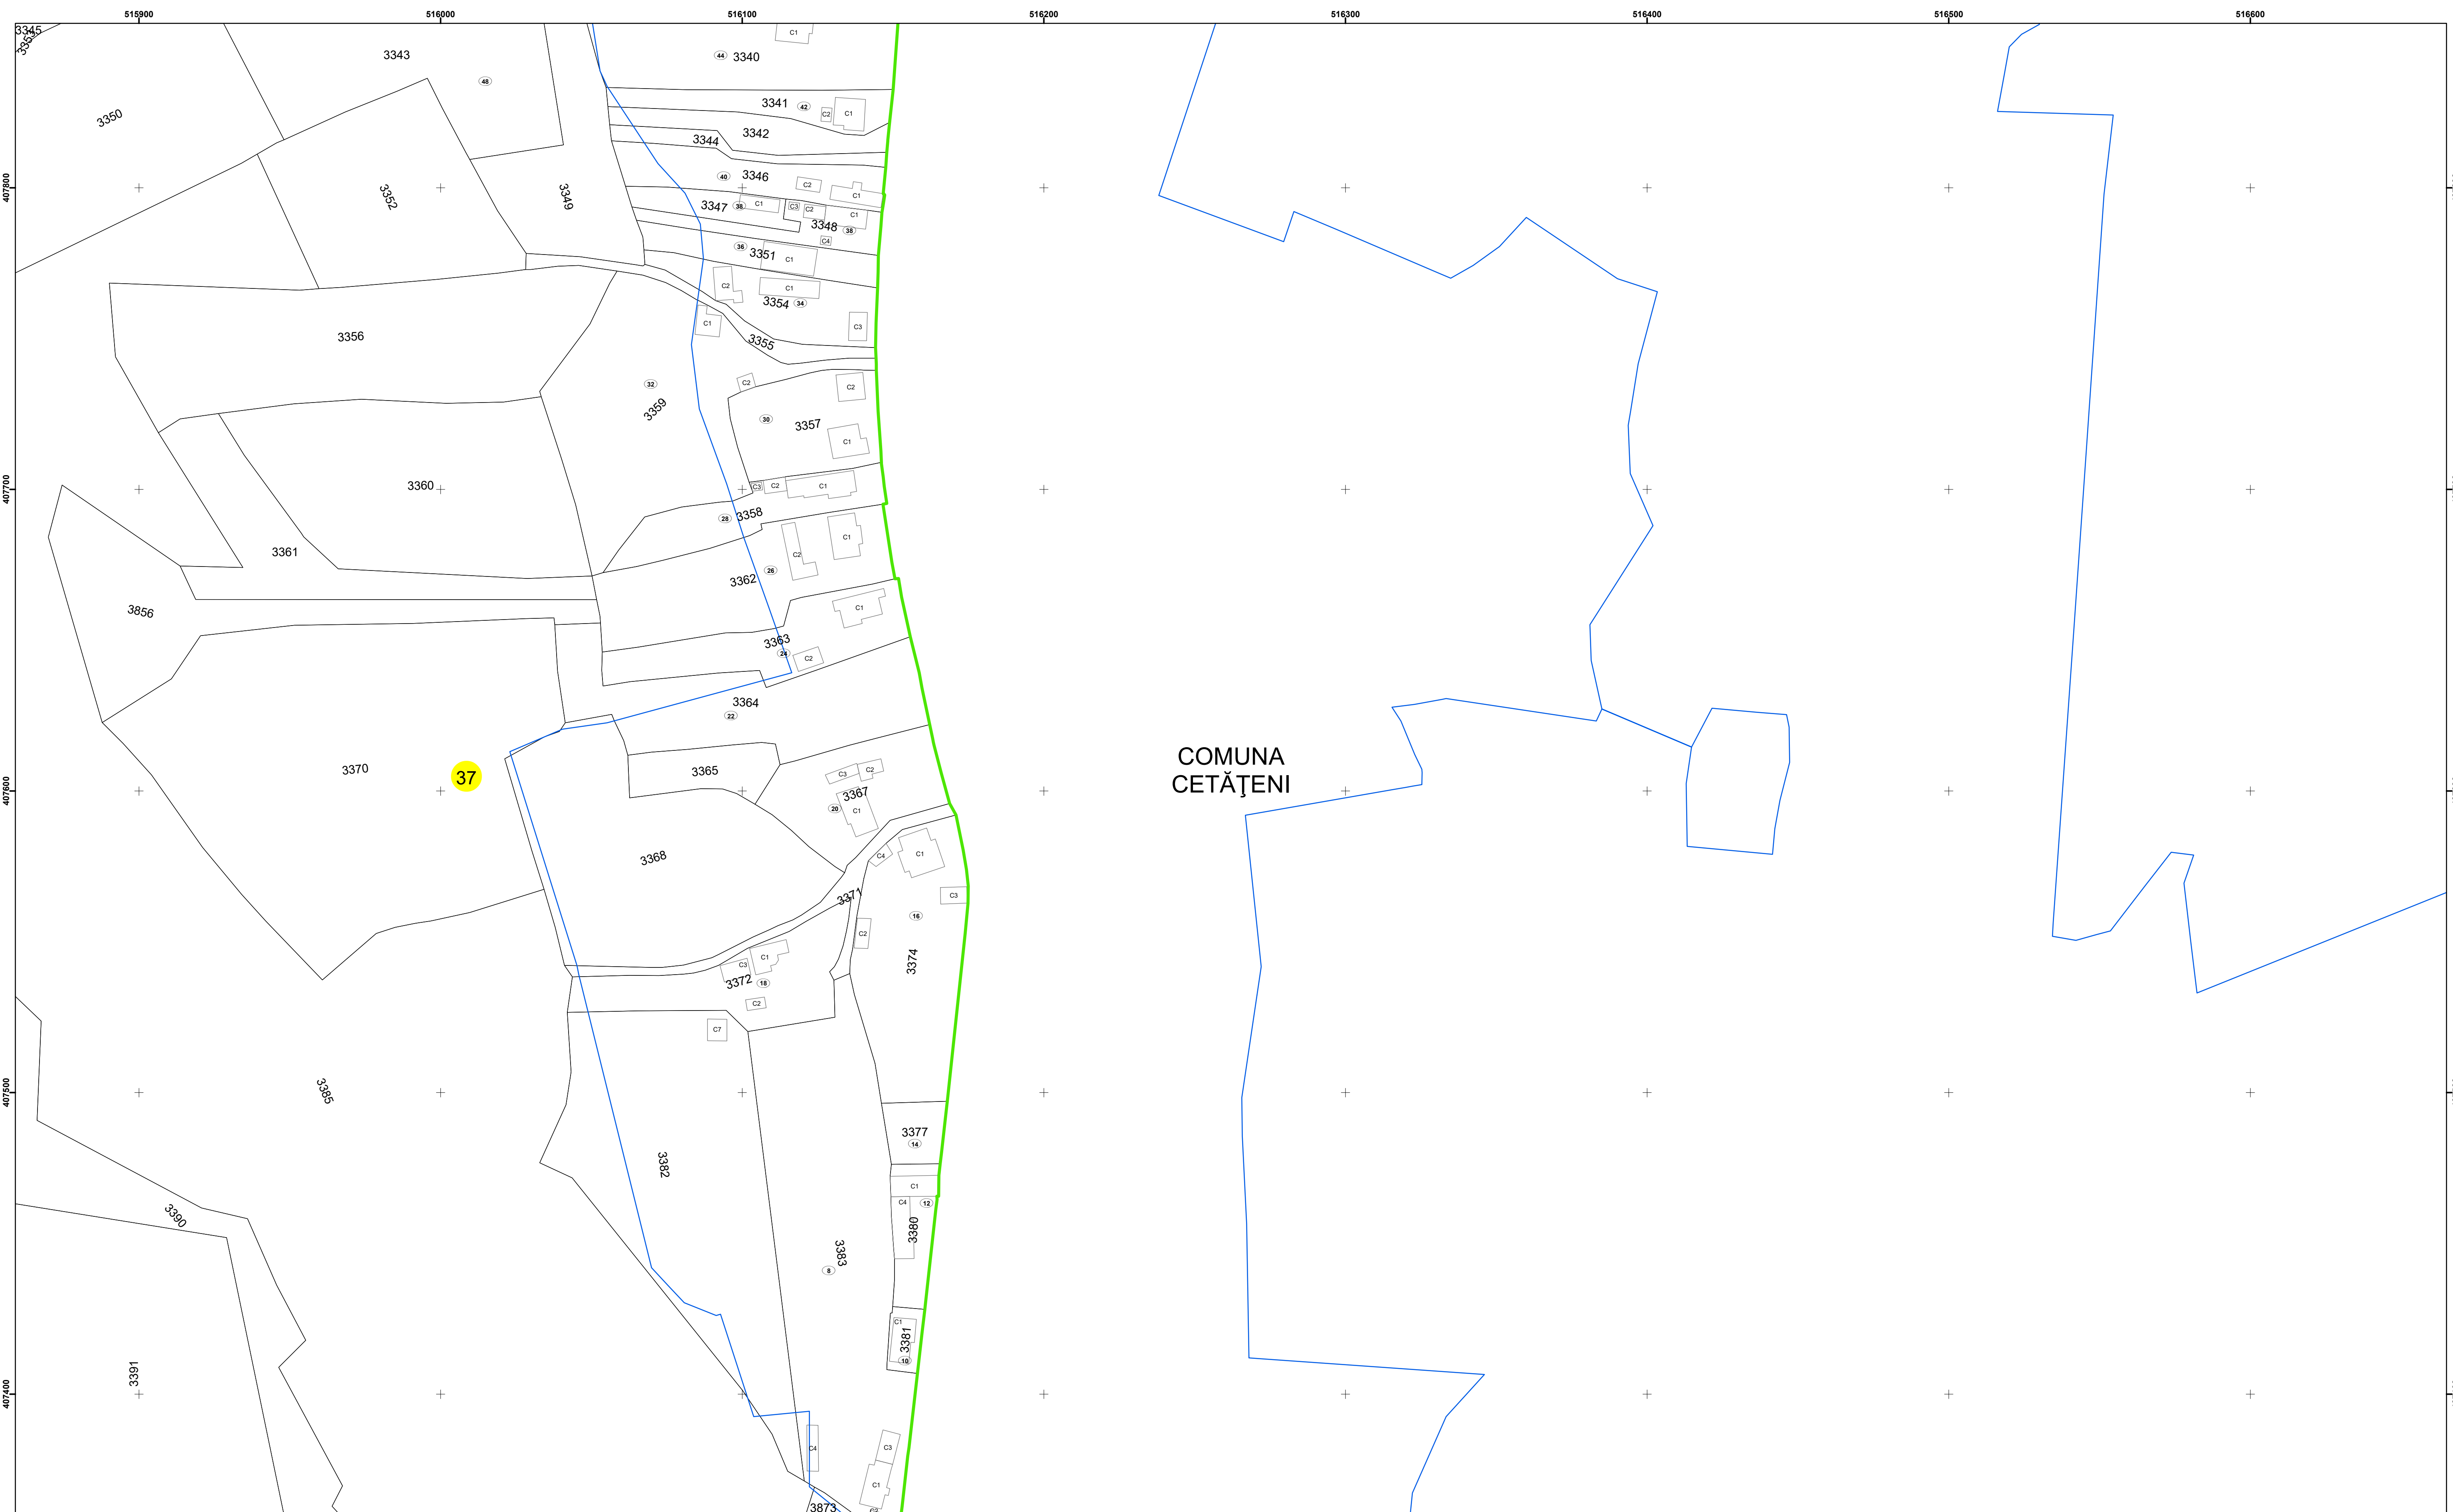

Legendă

	Limită UAT		Limită Imobil
	Limită Intravilan		Număr Sector Cadastral
	Sector Cadastral	458	Identificator Teren

Executant: SC MEGAGIS SRL




Spre publicare
Data: august 2025



PLAN CADASTRAL

Comuna Cetățeni
Județul Argeș
Sector Cadastral 37

Scara 1:1000, sistem de proiecție STEREO 70

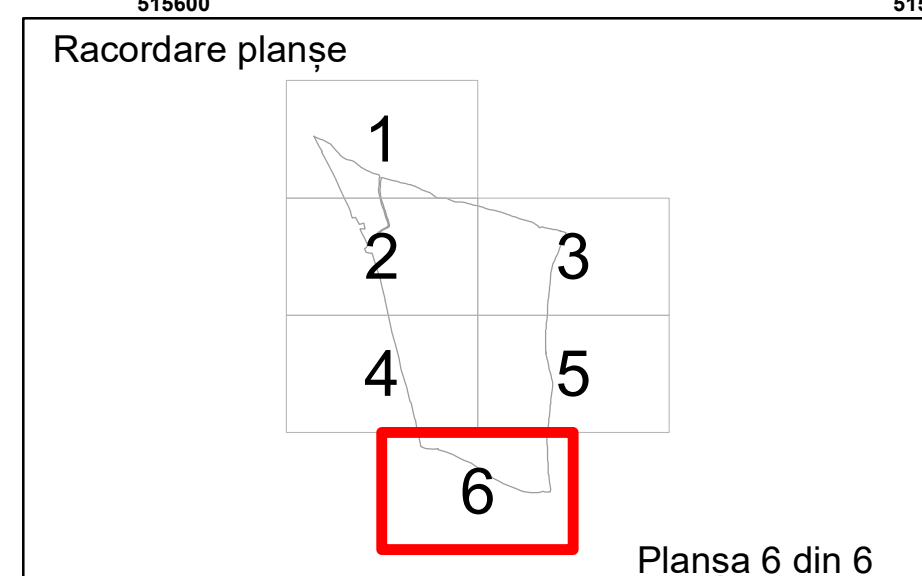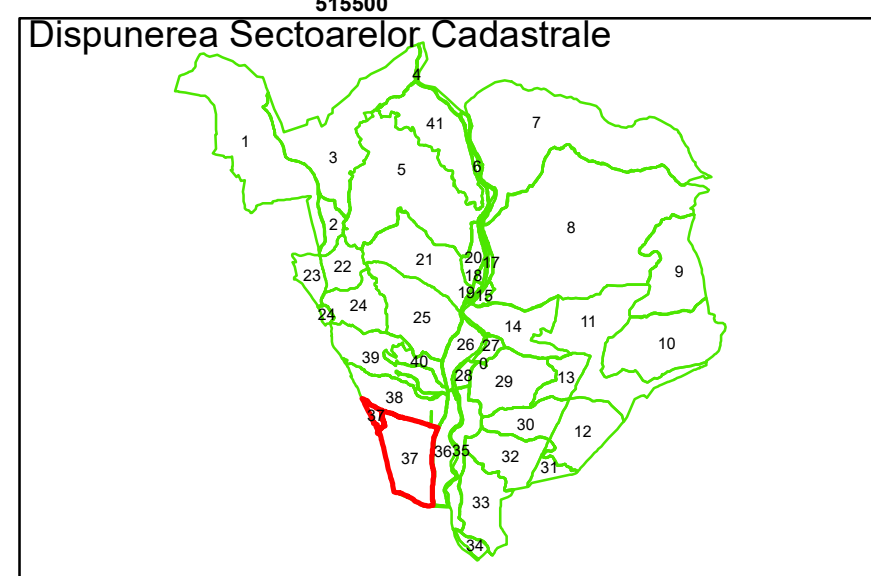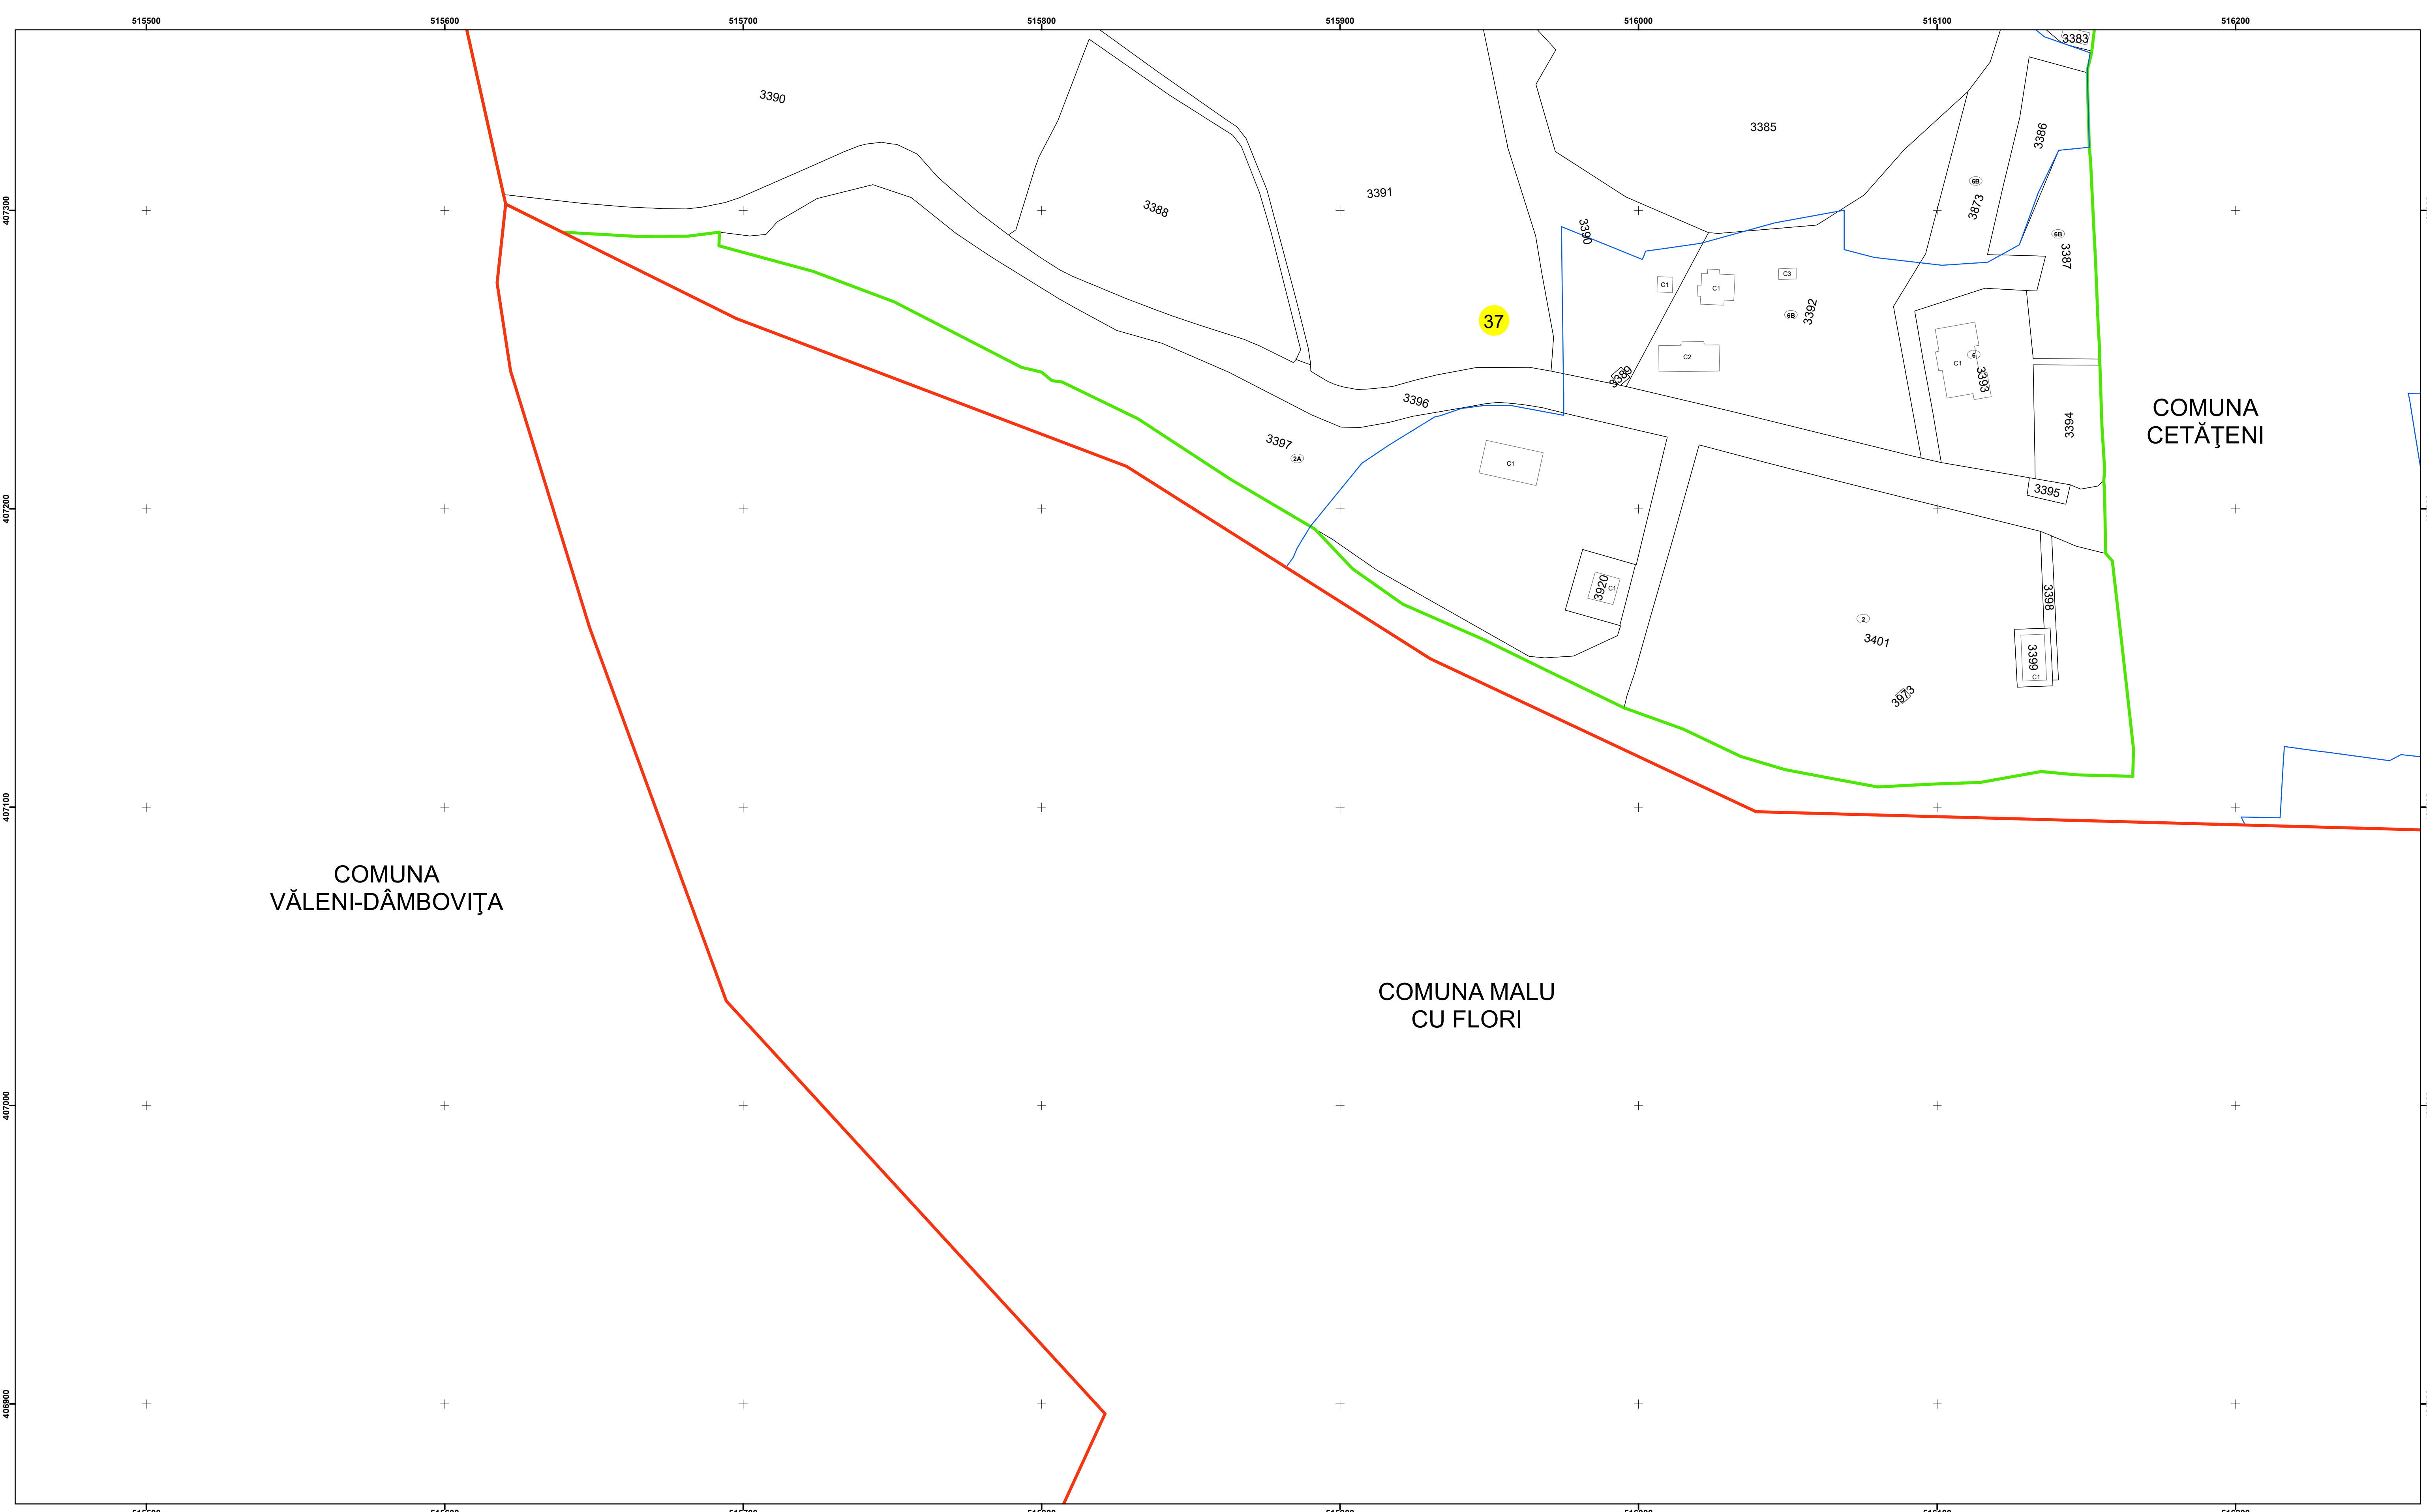

Legendă

	Limită UAT		Limită Imobil
	Limită Intravilan		Număr Sector Cadastral
	Sector Cadastral	458	Identificator Teren

Executant: SC MEGAGIS SRL

Spre publicare
Data: august 2025



PLAN CADASTRAL

Comuna Cetățeni
Județul Argeș
Sector Cadastral 37

Scara 1:1000, sistem de proiecție STEREO 70