

PLAN CADASTRAL

Comuna Stoenеști, jud. Argeș

Sector cadastral nr. 7

Scara 1:2000


Sistem de proiecție: Stereografic 1970

Planșa nr. 1/2


spre publicare



Schema dispunerii sectoarelor cadastrale

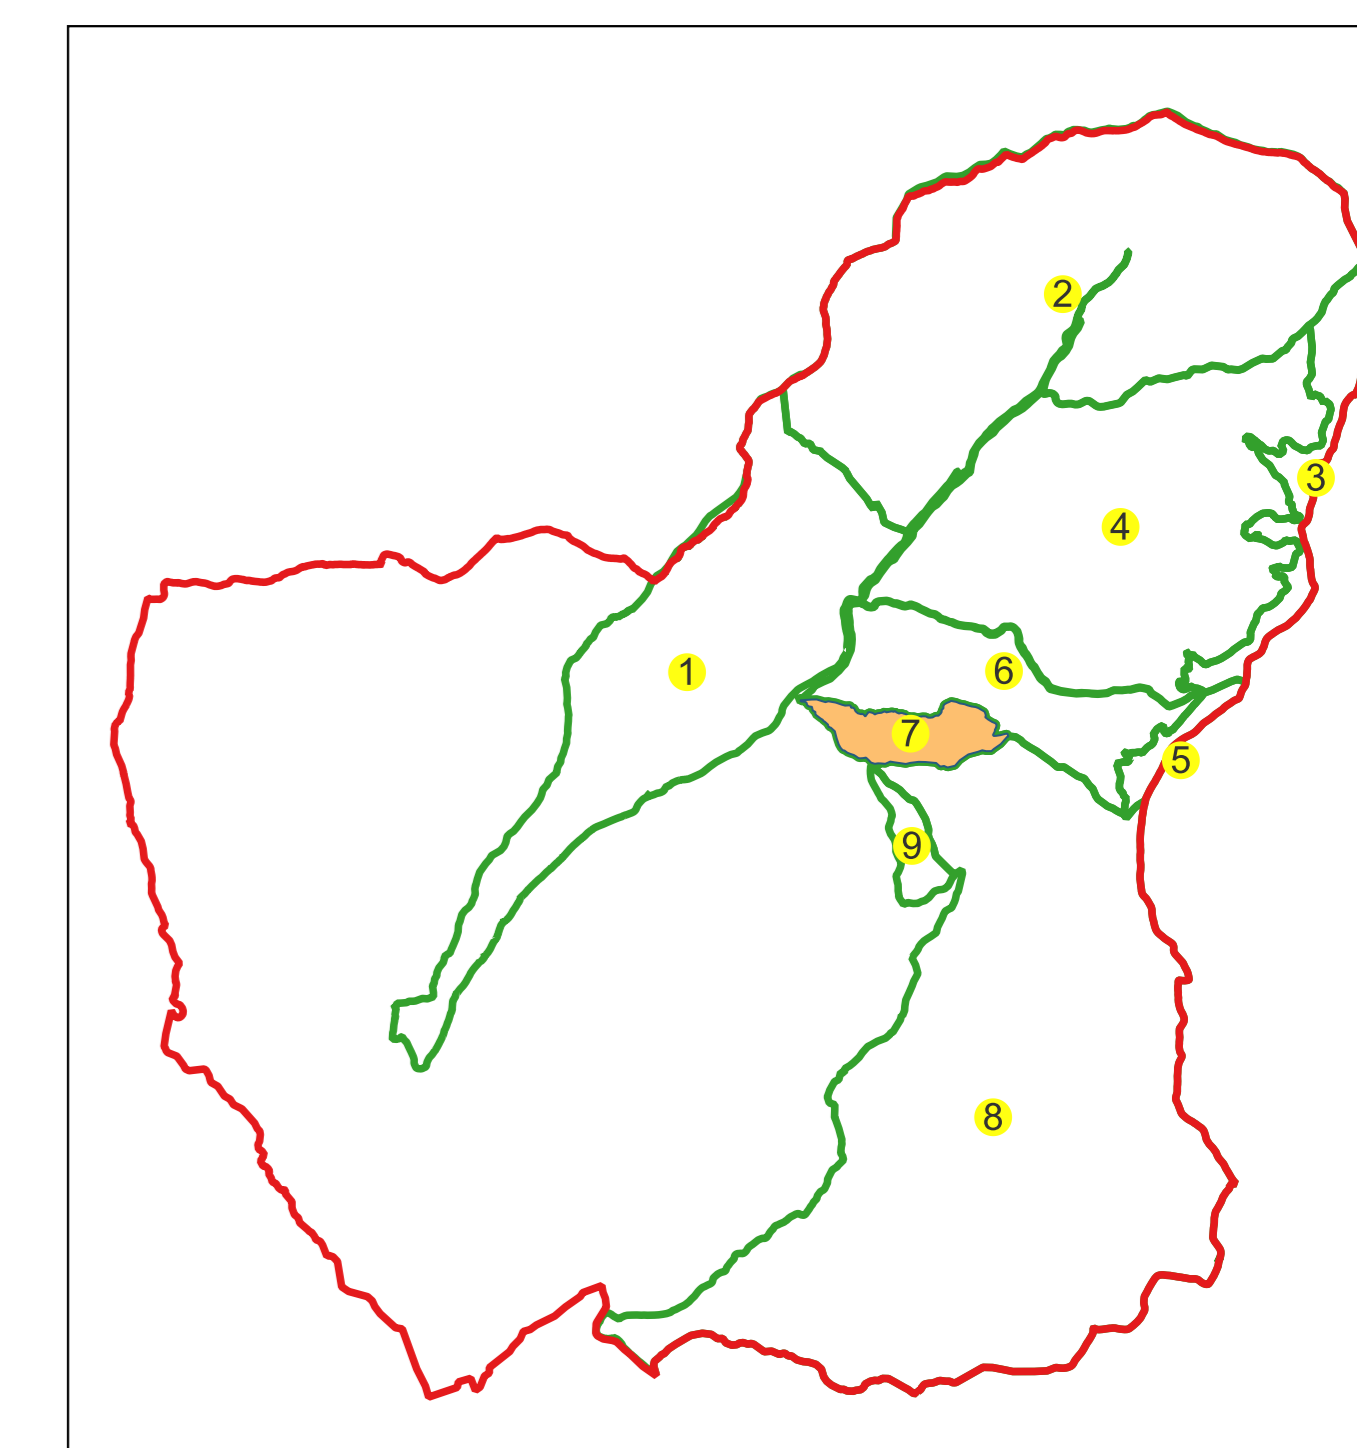


Schema dispunerii planșelor

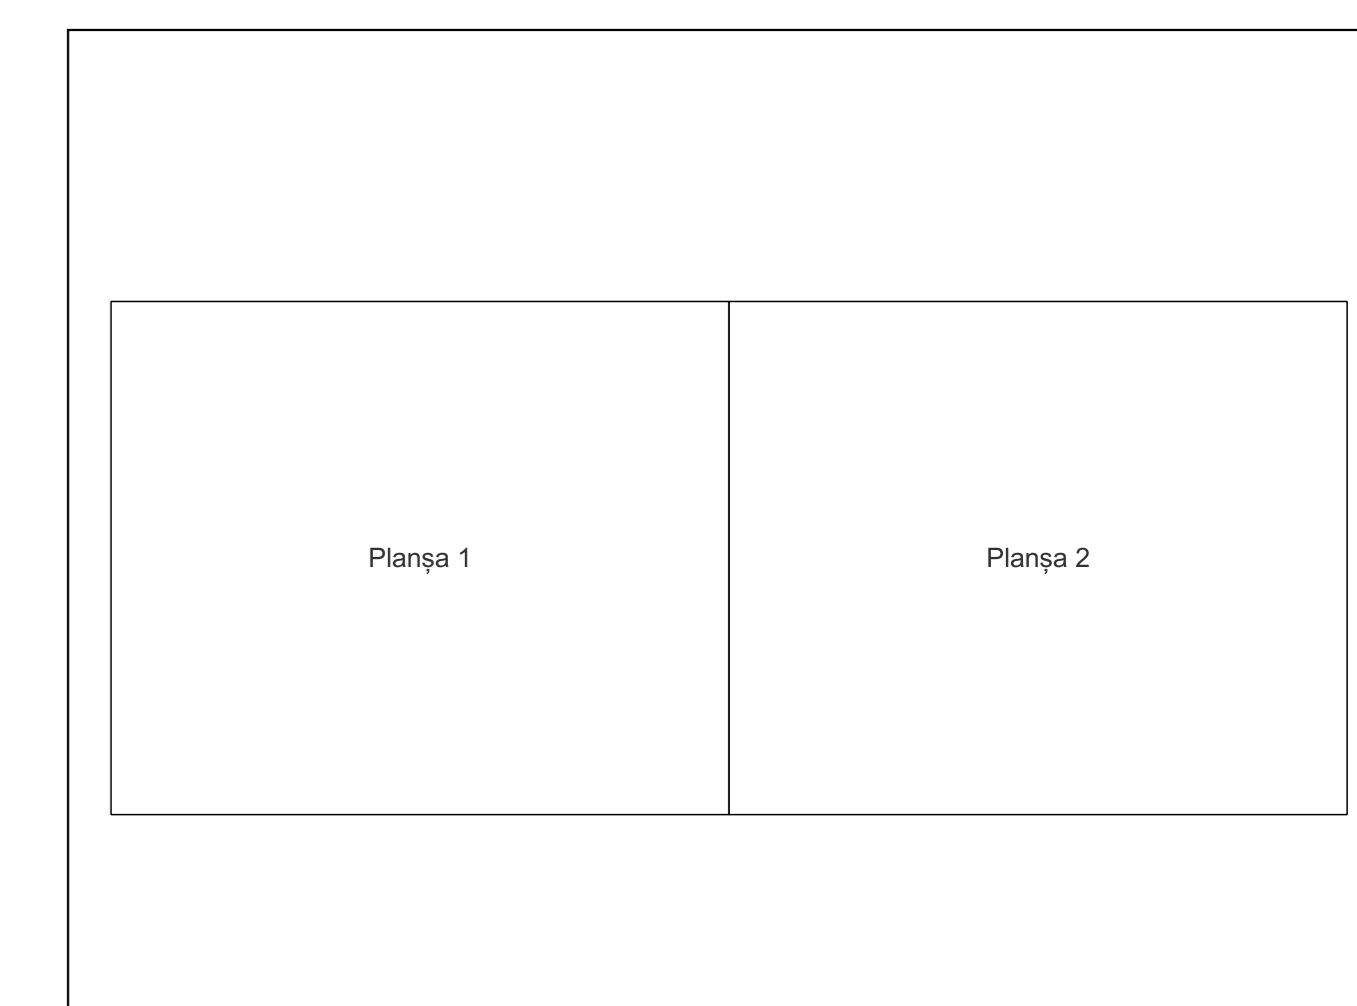

Legenda	
	LIMITA UAT
	DENUMIRE UAT
	LIMITA IMOBILE
	ID IMOBIL
	LIMITA SECTOR CADASTRAL
	NUMAR SECTOR CADASTRAL

Semnat electronic de către Ing. Mihai-Alexandru Hruza conform
împuternicirii nr.154/16.07.2021

Data 19.09.2022

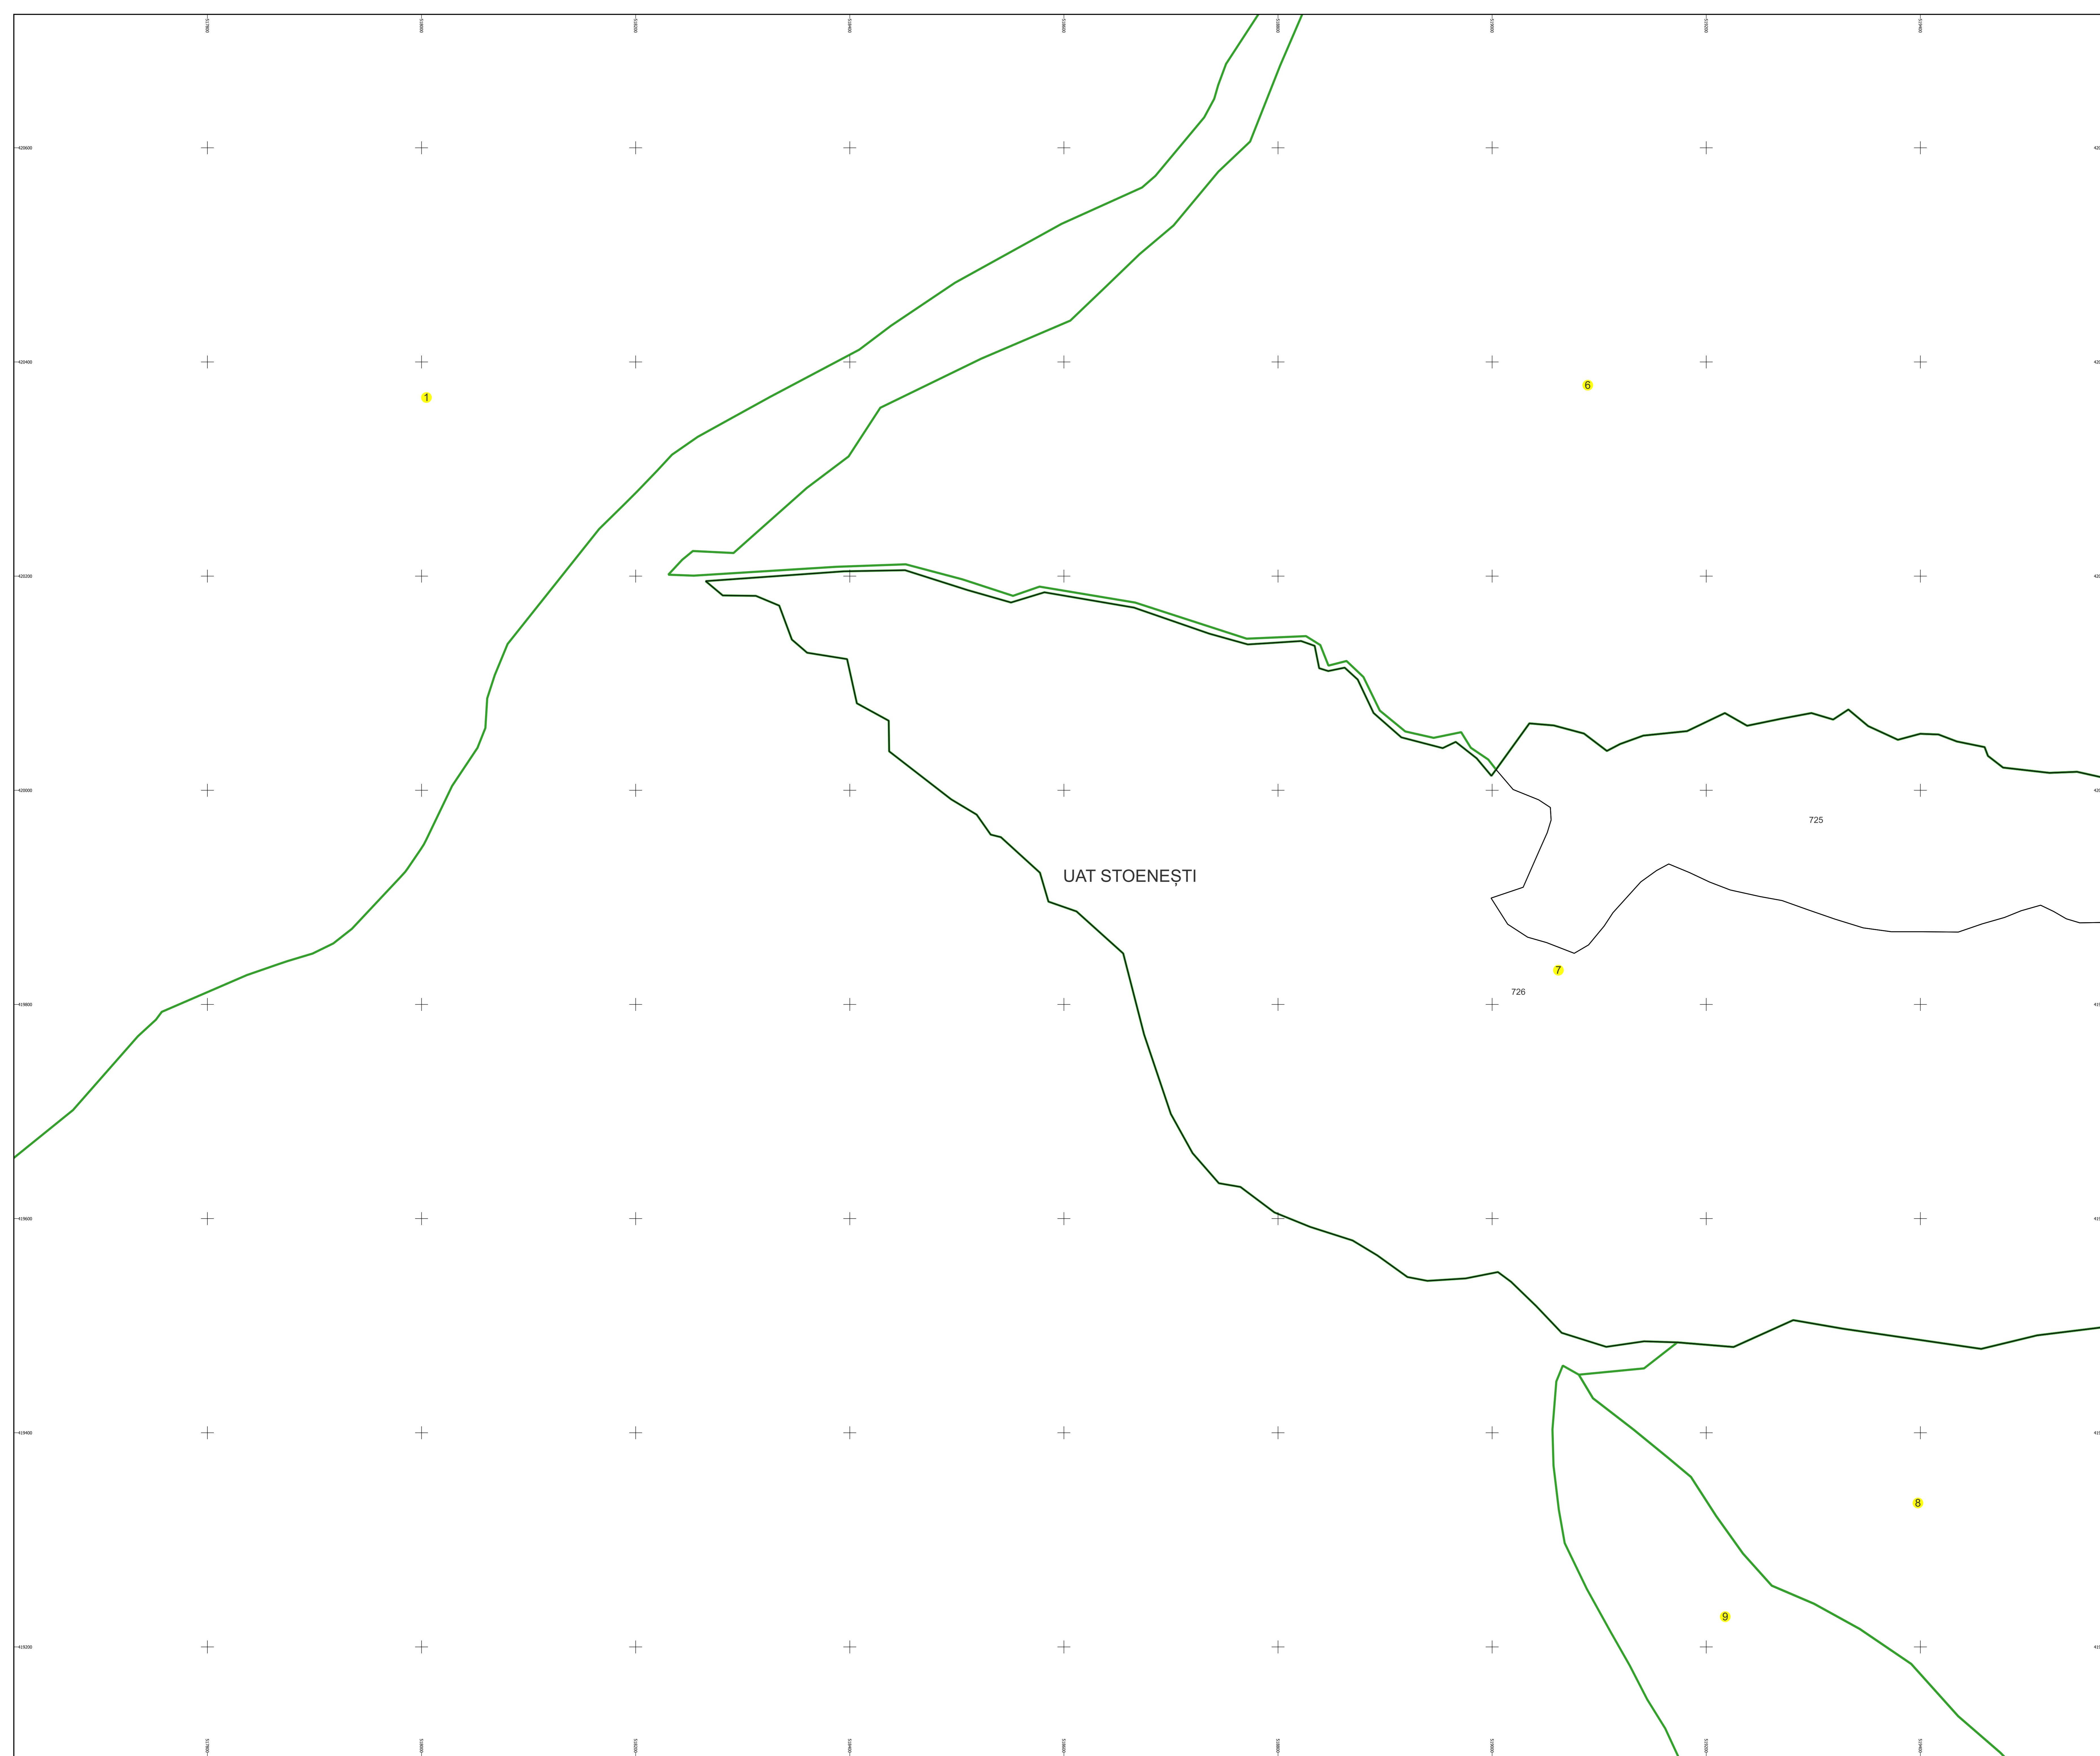

PLAN CADASTRAL

Comuna Stoenești, jud. Argeș

Sector cadastral nr. 7

Scara 1:2000


Sistem de proiecție: Stereografic 1970

Planșa nr. 2/2


spre publicare



Schema dispunerii sectoarelor cadastrale

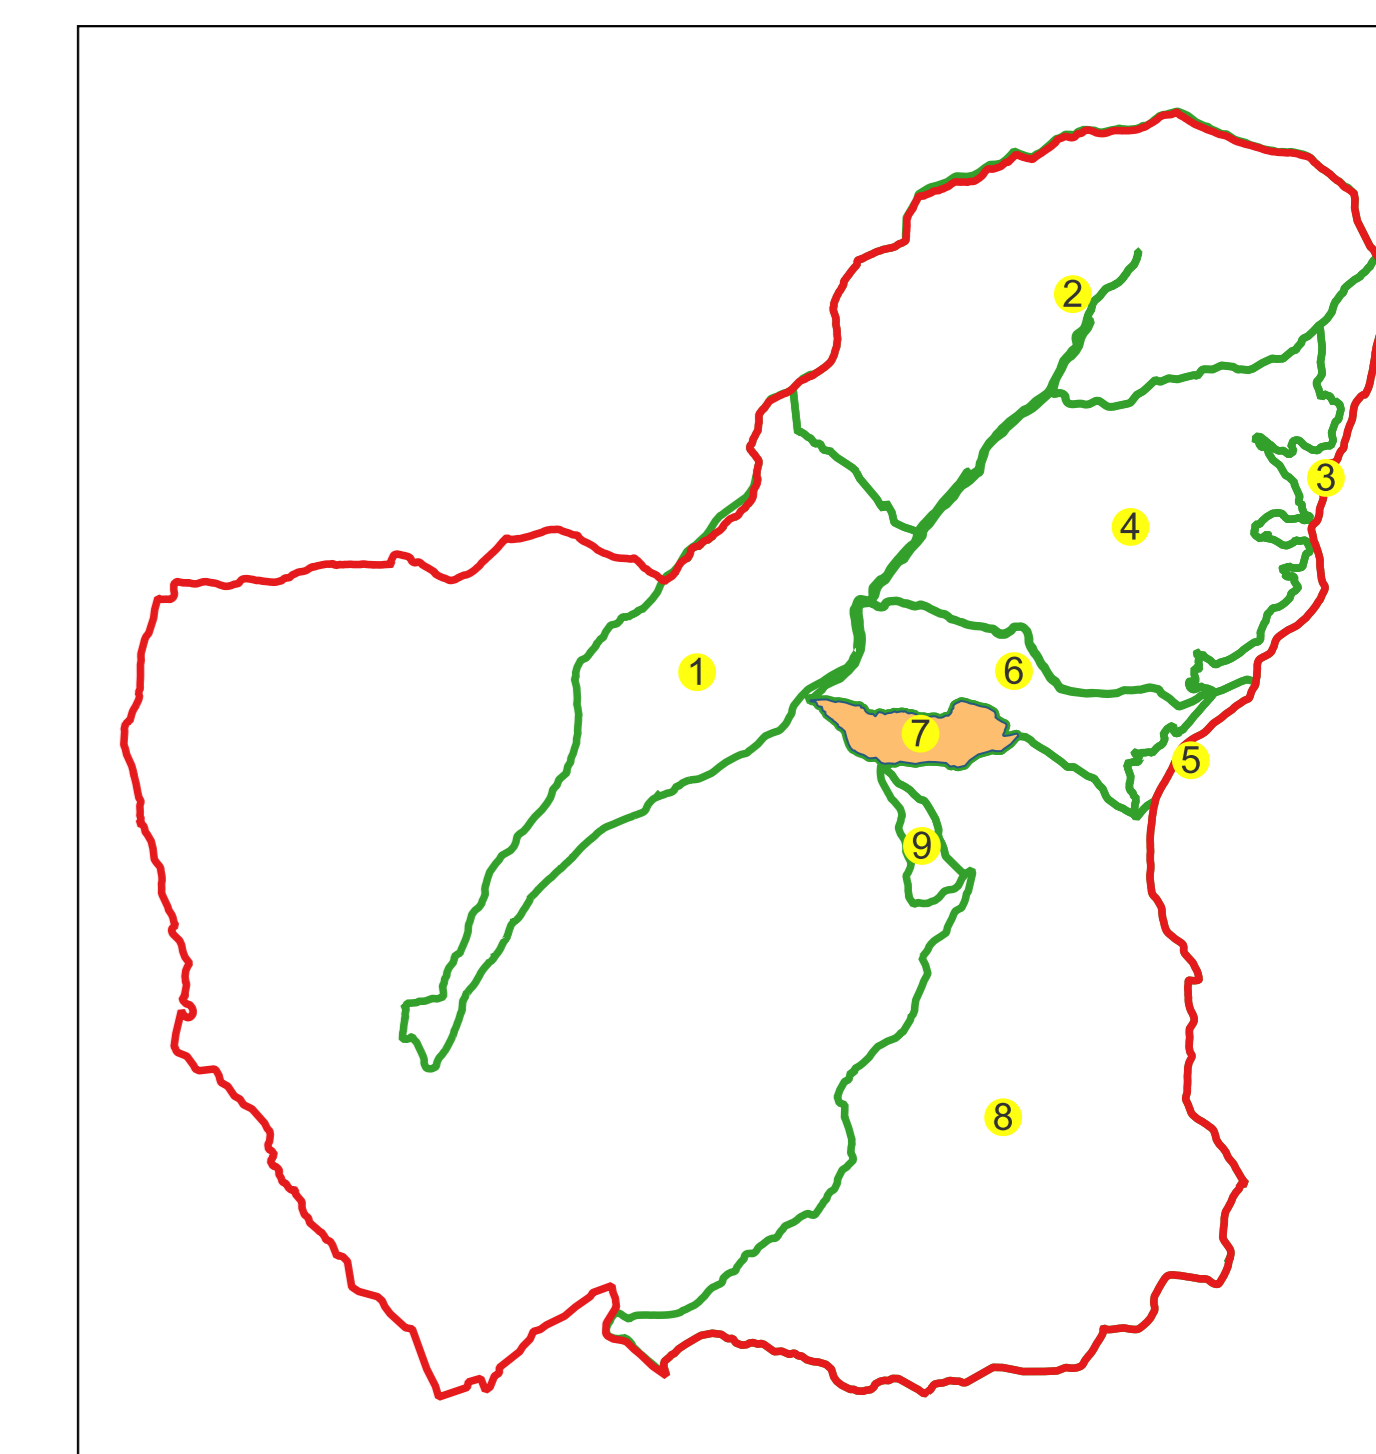

Schema dispunerii planșelor

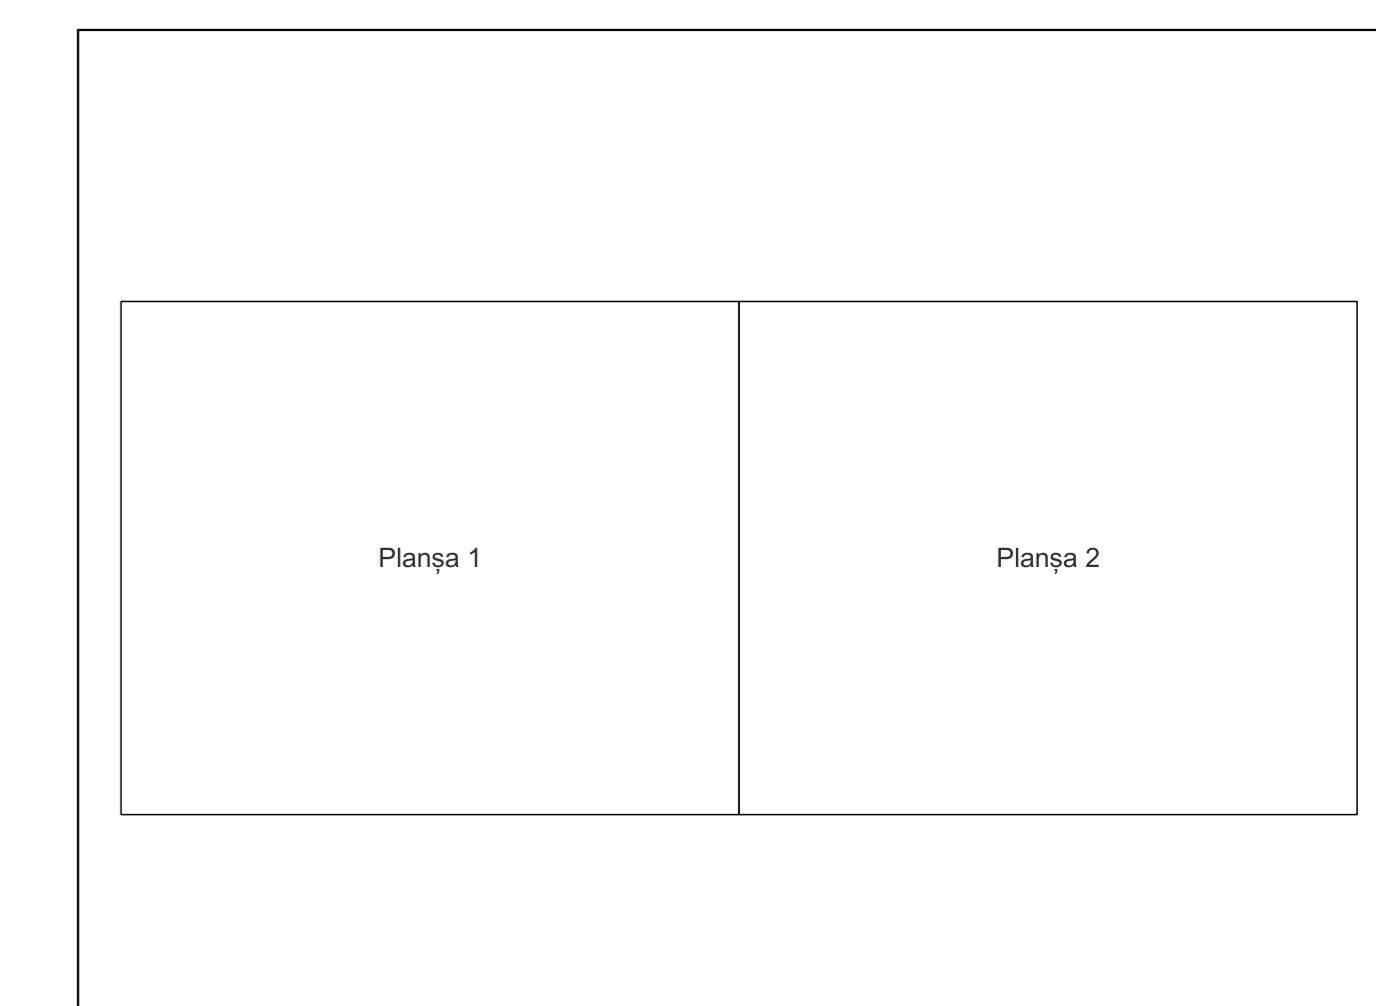

Legenda	
	LIMITA UAT
	DENUMIRE UAT
	LIMITA IMOBILE
	ID IMOBIL
	LIMITA SECTOR CADASTRAL
	NUMAR SECTOR CADASTRAL

Semnat electronic de către Ing. Mihai-Alexandru Hruza conform
împuntemicrii nr.154/16.07.2021

Data 19.09.2022

UAT STOENEȘTI

725

726

8

6

4

7