SPRE PUBLICARE

PLAN CADASTRAL

Teritoriul Administrativ Valea Mare Pravat

Judetul Arges

Sector 23

Scara 1:1000

Plansa 1

N

Dispunere planse

2	1

Dispunere sectoare

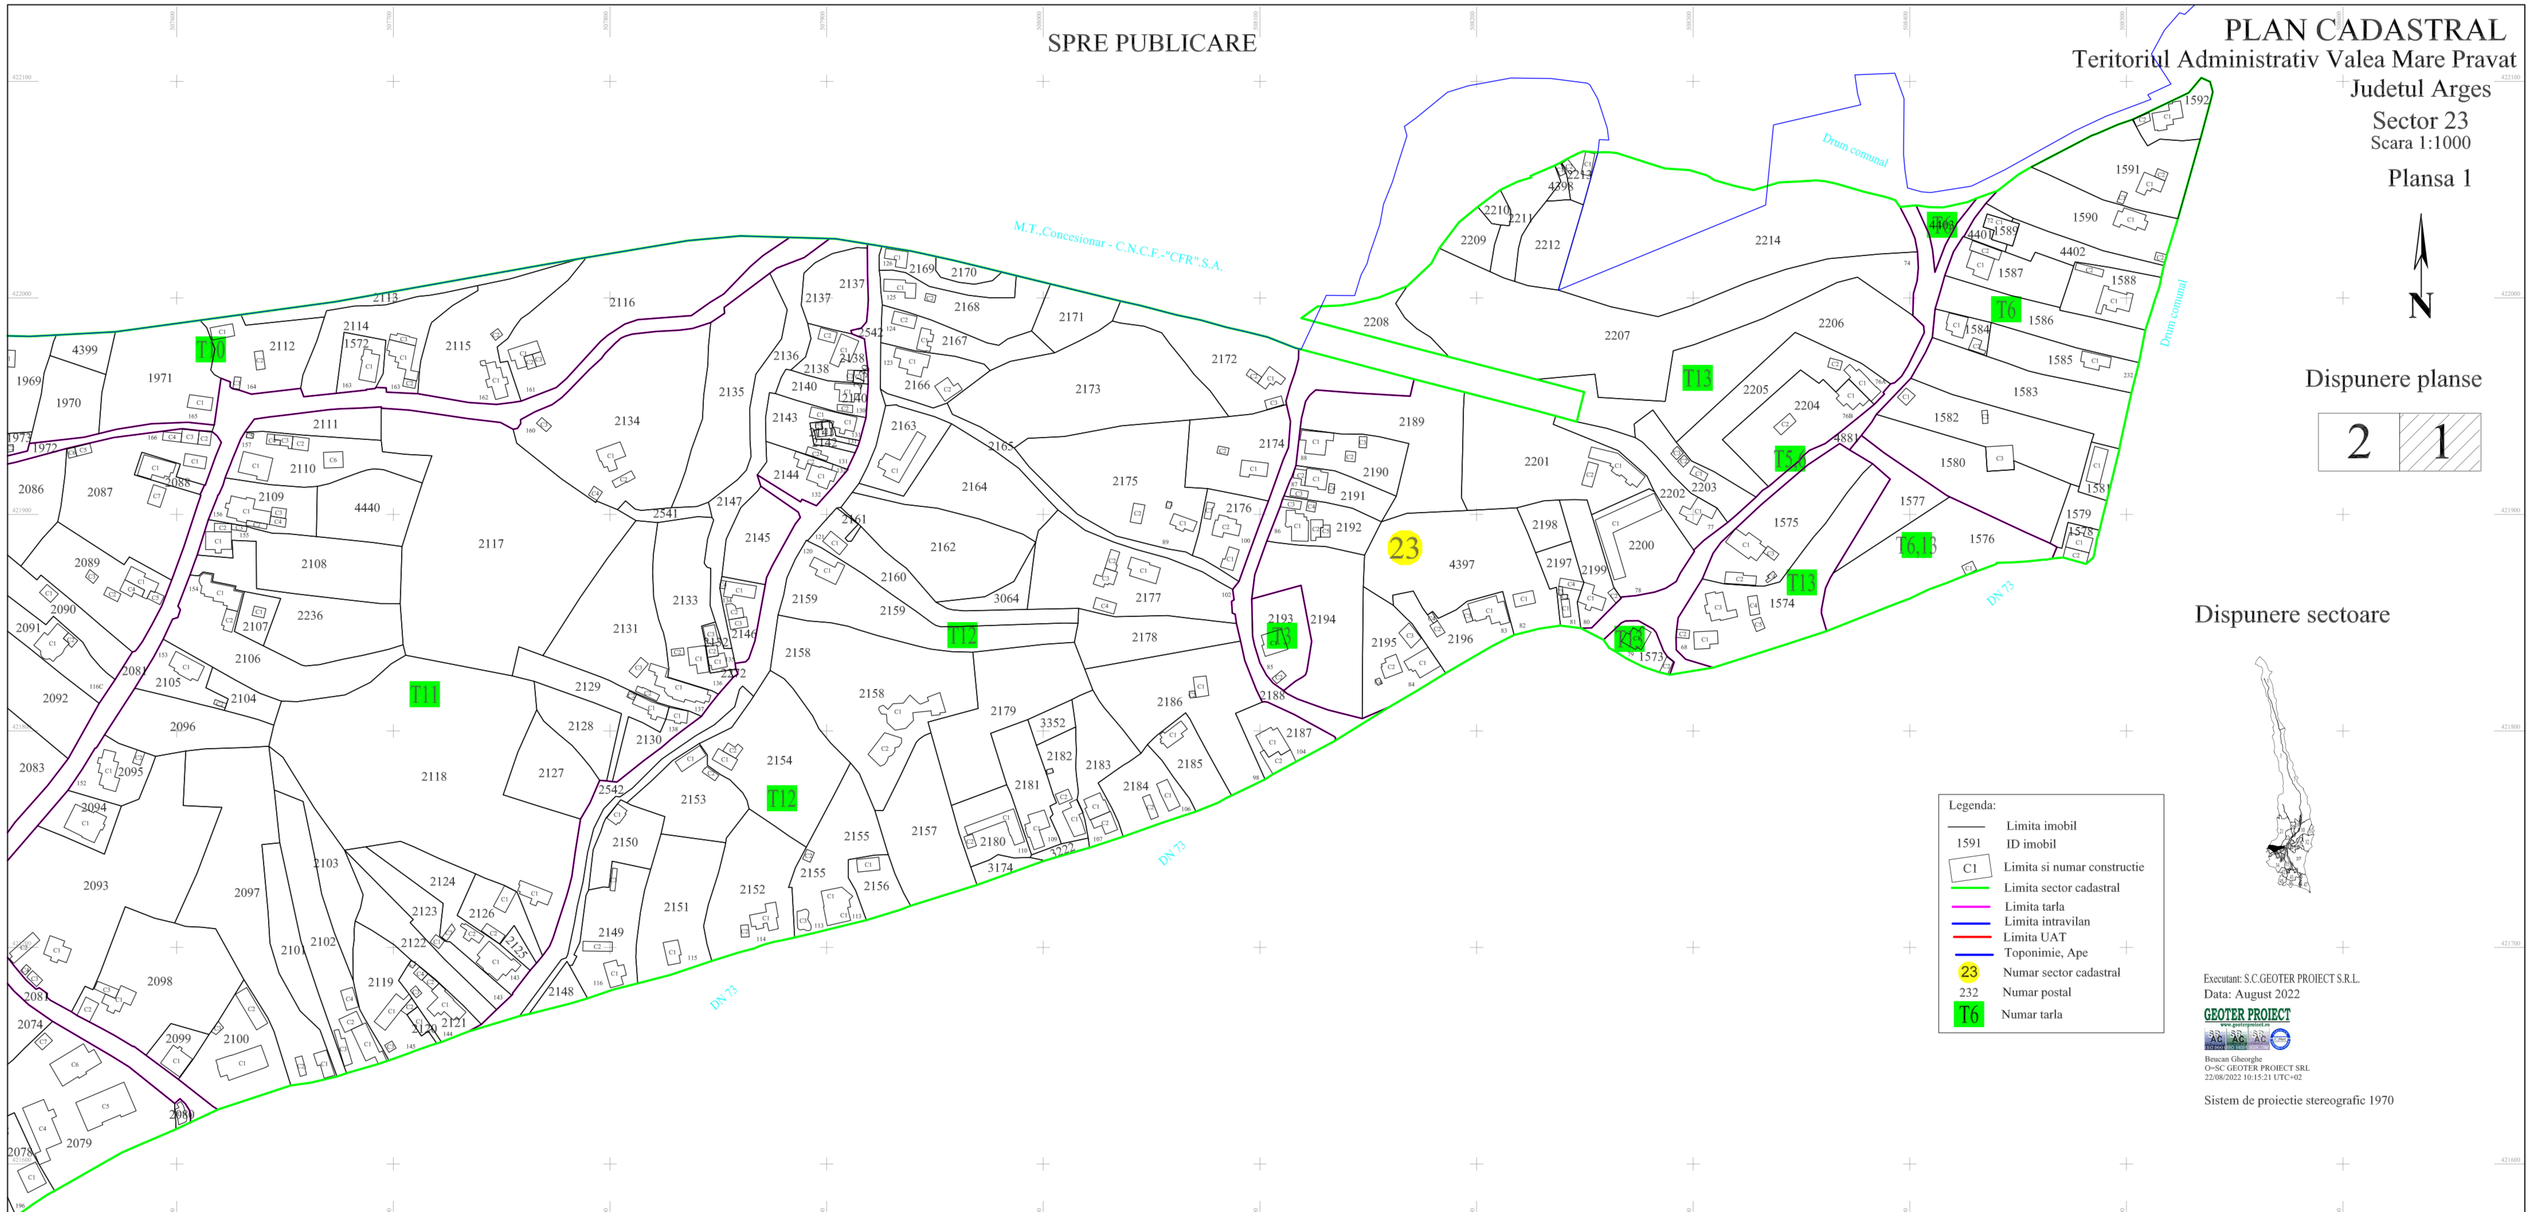

Legenda:

	Limita imobil
1591	ID imobil
C1	Limita si numar constructie
	Limita sector cadastral
	Limita tarla
	Limita intravilan
	Limita UAT
	Toponimie, Ape
23	Numar sector cadastral
232	Numar postal
T6	Numar tarla

Executant: S.C.GEOTER PROIECT S.R.L.

Data: August 2022

GEOTER PROIECT

www.geoterproiect.ro

Beucan Gheorghe
O=SC GEOTER PROIECT SRL
22/08/2022 10:15:21 UTC+02

Sistem de proiectie stereografic 1970