

PLANUL CADASTRAL
UAT BRUSTUROASA, JUDEȚUL BACAU, SECTORUL CADASTRAL NR.1



Scara: 1:2000

UAT BRUSTUROASA

UAT BRUSTUROASA

INTRAVILAN BURUIENIS

UAT BRUSTUROASA

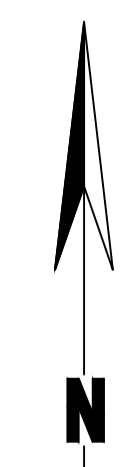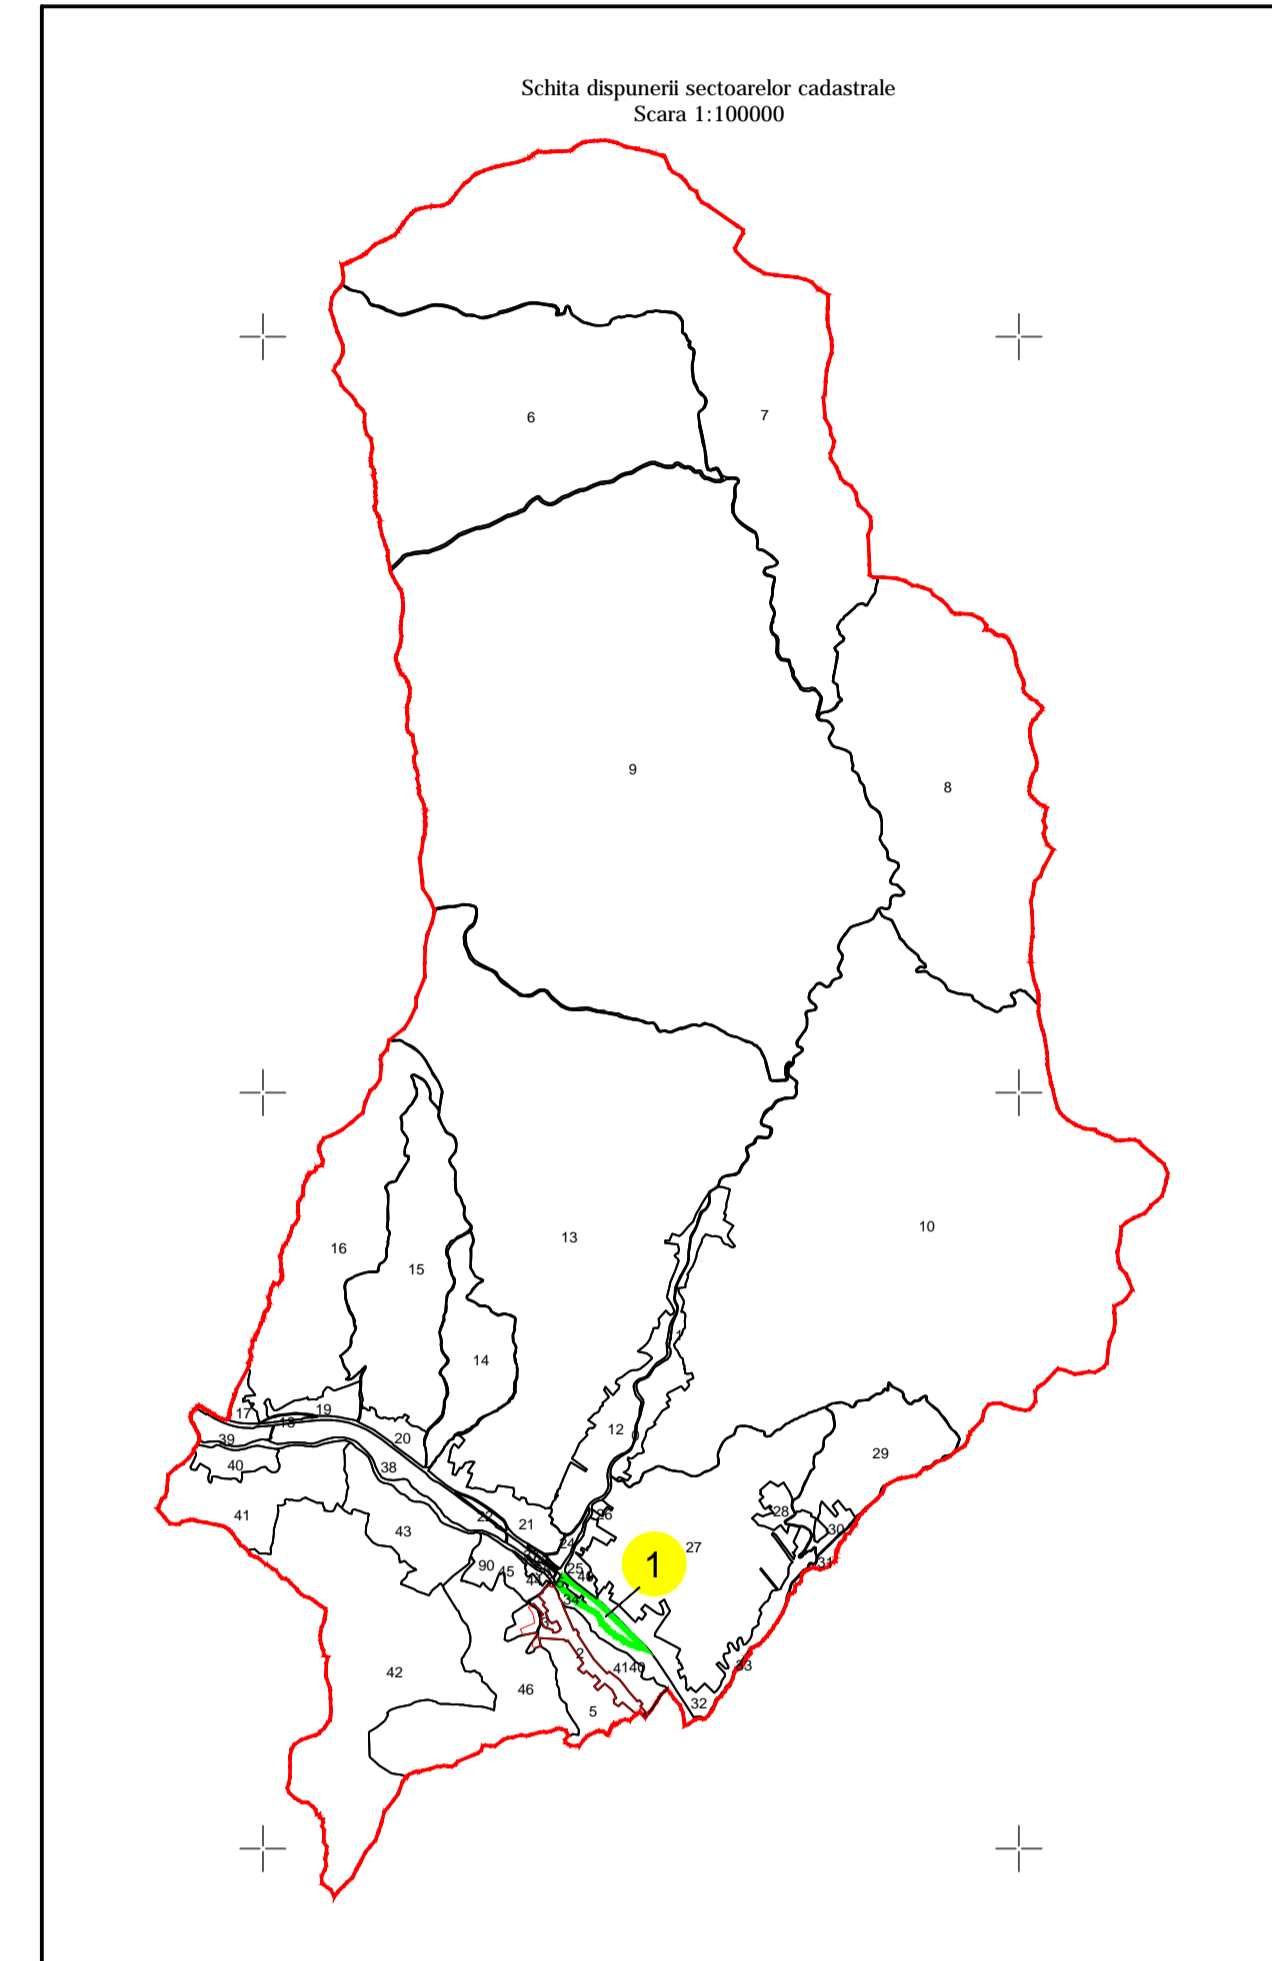

Sistem de proiecție X, Y STEREO 79

Legenda :	
Denumire UAT	UAT BRUSTUROASA
Numarul sectorului :	1
Cadru planșă	—
Limita de județ	—
Limita UAT	—
Limita sectoare cadastrale	—
Limita intravilan	—
Limita imobil	—
Limita construcțiilor cu caracter permanent	—
Limita parcela	—
Categori de folosință	1A
Cod construcții	1.4
ID-Imobil	10094
Hidrografie	—

Executant:
S.C. SILVAZENIT S.R.L.

"Spre publicare"

Data : 10.2022