PLAN CADASTRAL

UAT Dămieneşti, judeţul Bacău, sector cadastral nr. 71

Scara 1:2000, sistem de proiecţie STEREO 70

Copie spre publicare

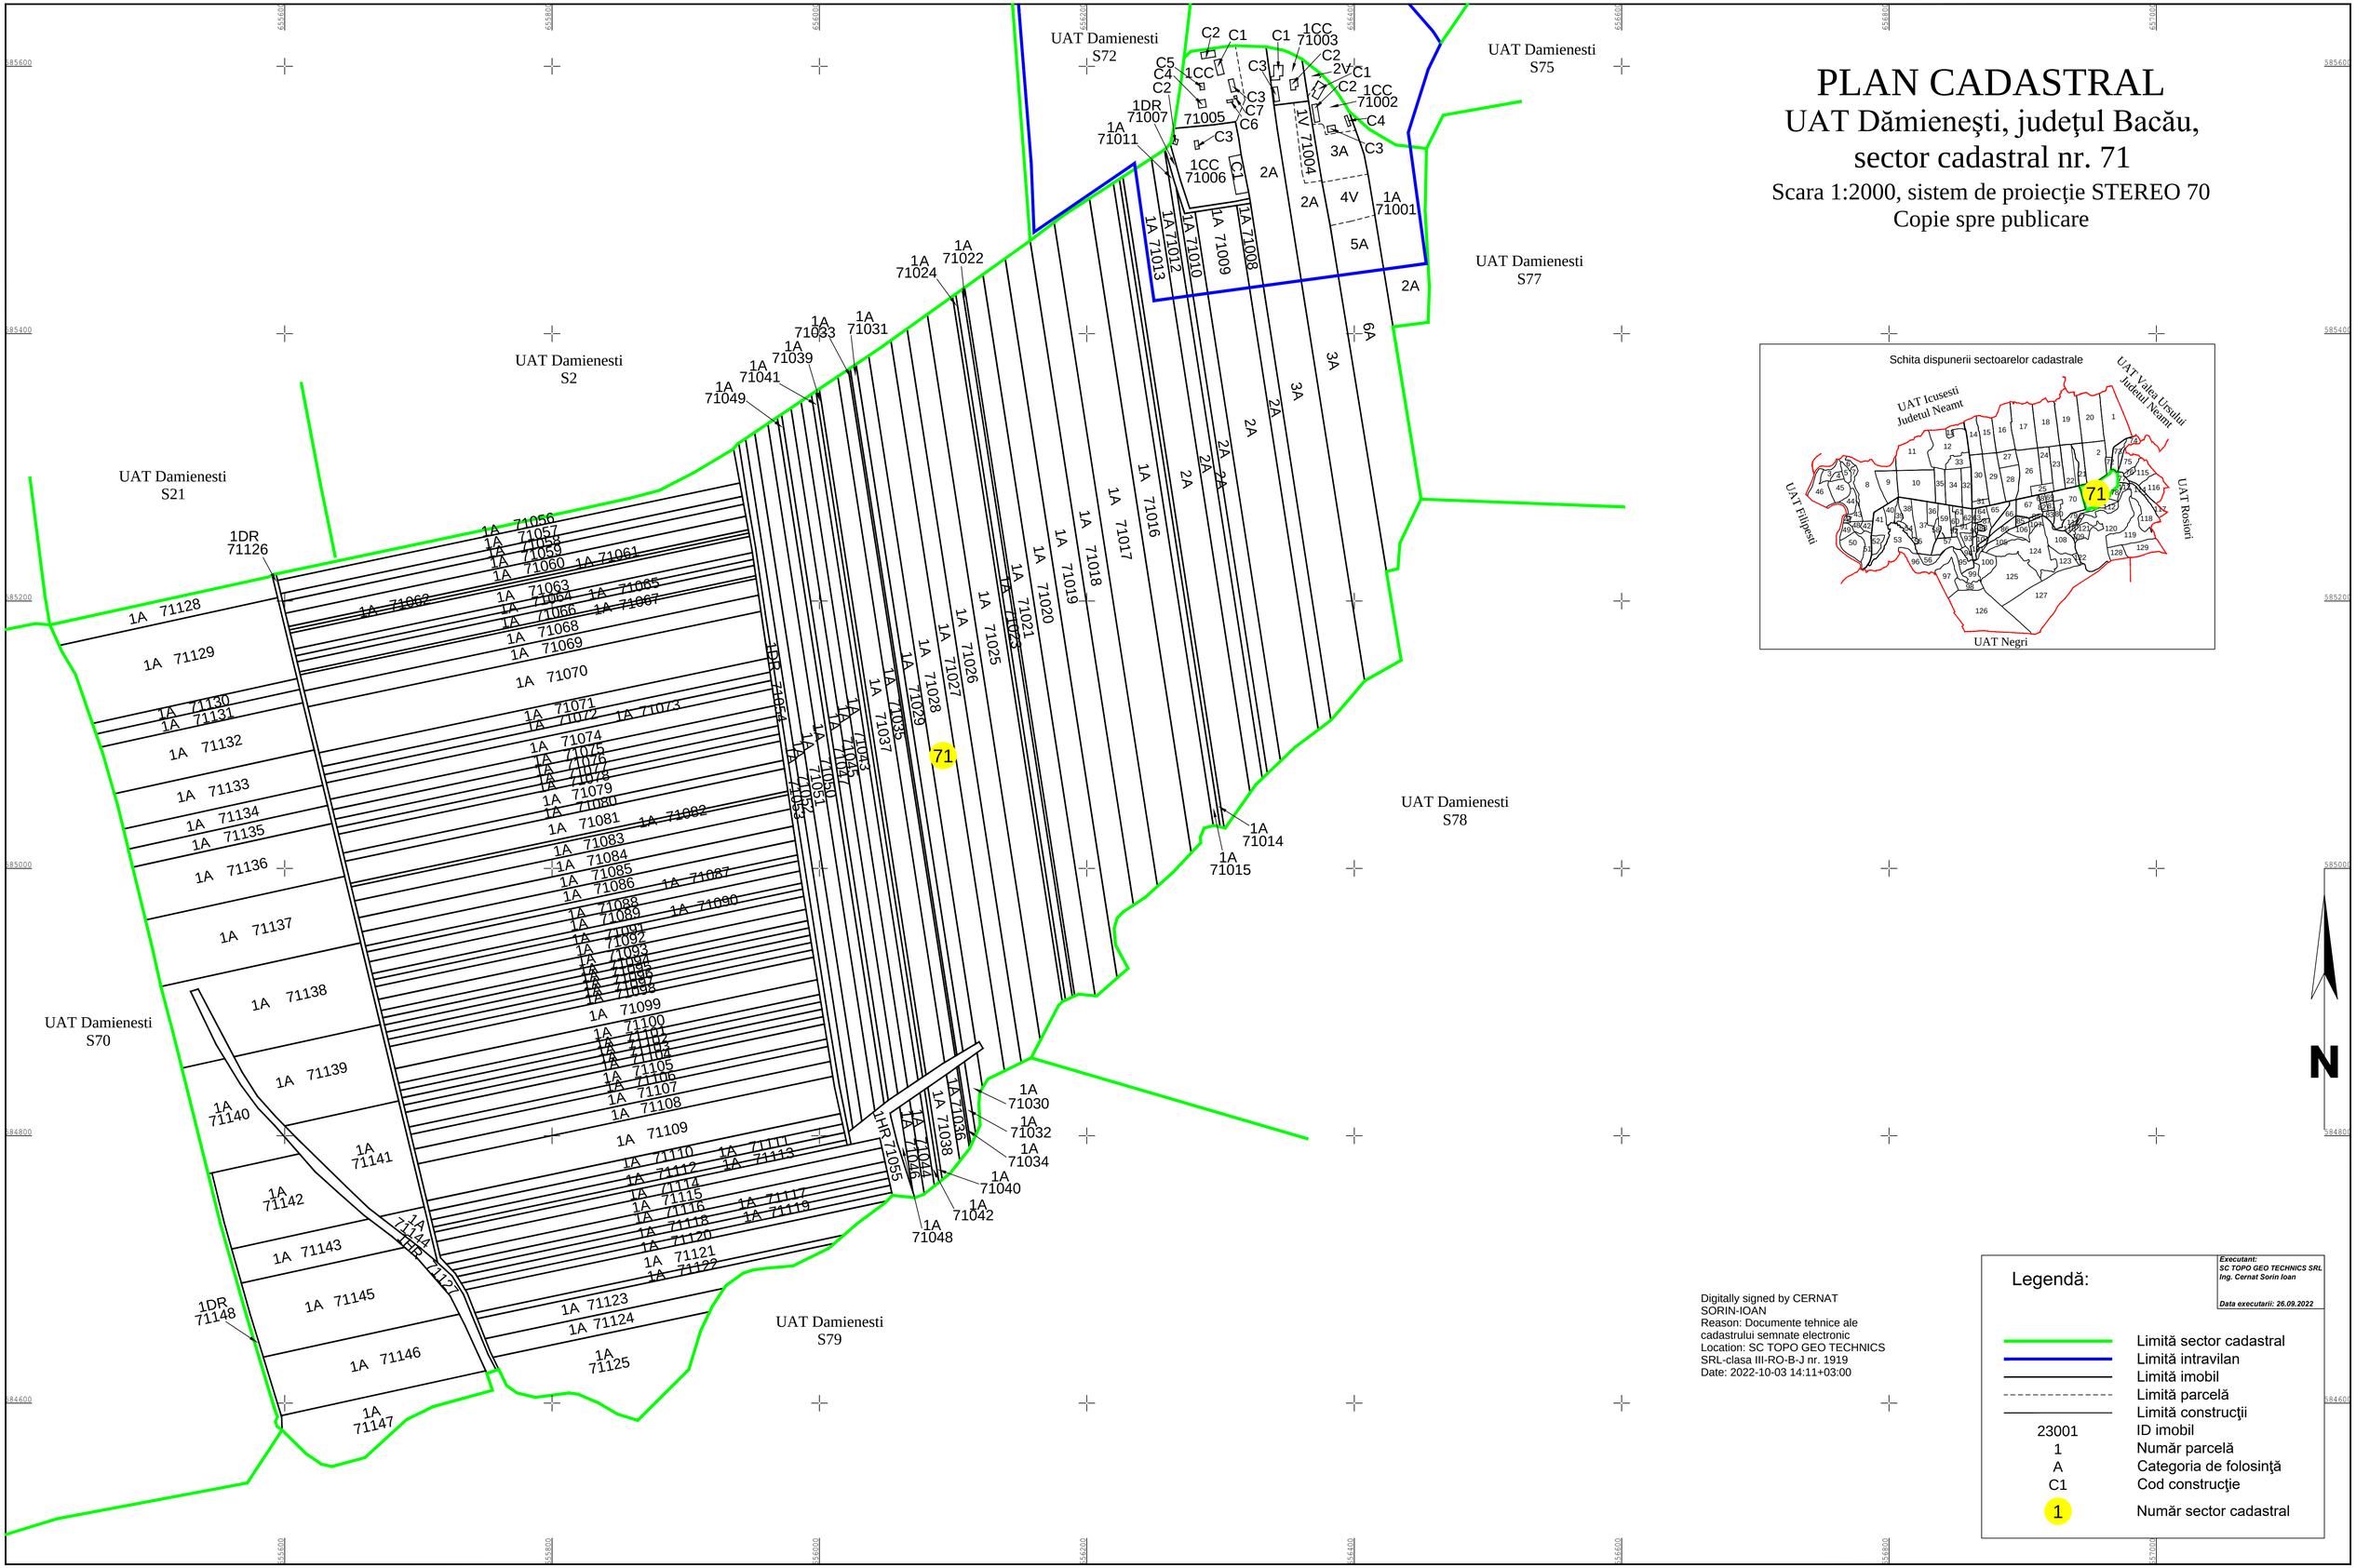

Digitally signed by CERNAT SORIN-IOAN
Reason: Documente tehnice ale cadastrului semnate electronic
Location: SC TOPO GEO TECHNICS SRL-clasa III-RO-B-J nr. 1919
Date: 2022-10-03 14:11+03:00

Executant:
SC TOPO GEO TECHNICS SRL
Ing. Cernat Sorin Ioan

Data executarii: 26.09.2022

Legendă:

	Limită sector cadastral
	Limită intravilan
	Limită imobil
	Limită parcelă
	Limită construcţii
23001	ID imobil
1	Număr parcelă
A	Categoria de folosinţă
C1	Cod construcţie
1	Număr sector cadastral