UAT:Letea Veche
Judetul: Bacau

PLAN CADASTRAL

Scara 1:2000
1 cm plan = 20m pe teren

Sector cadastral: 26
Plansa 2

N
W E
S

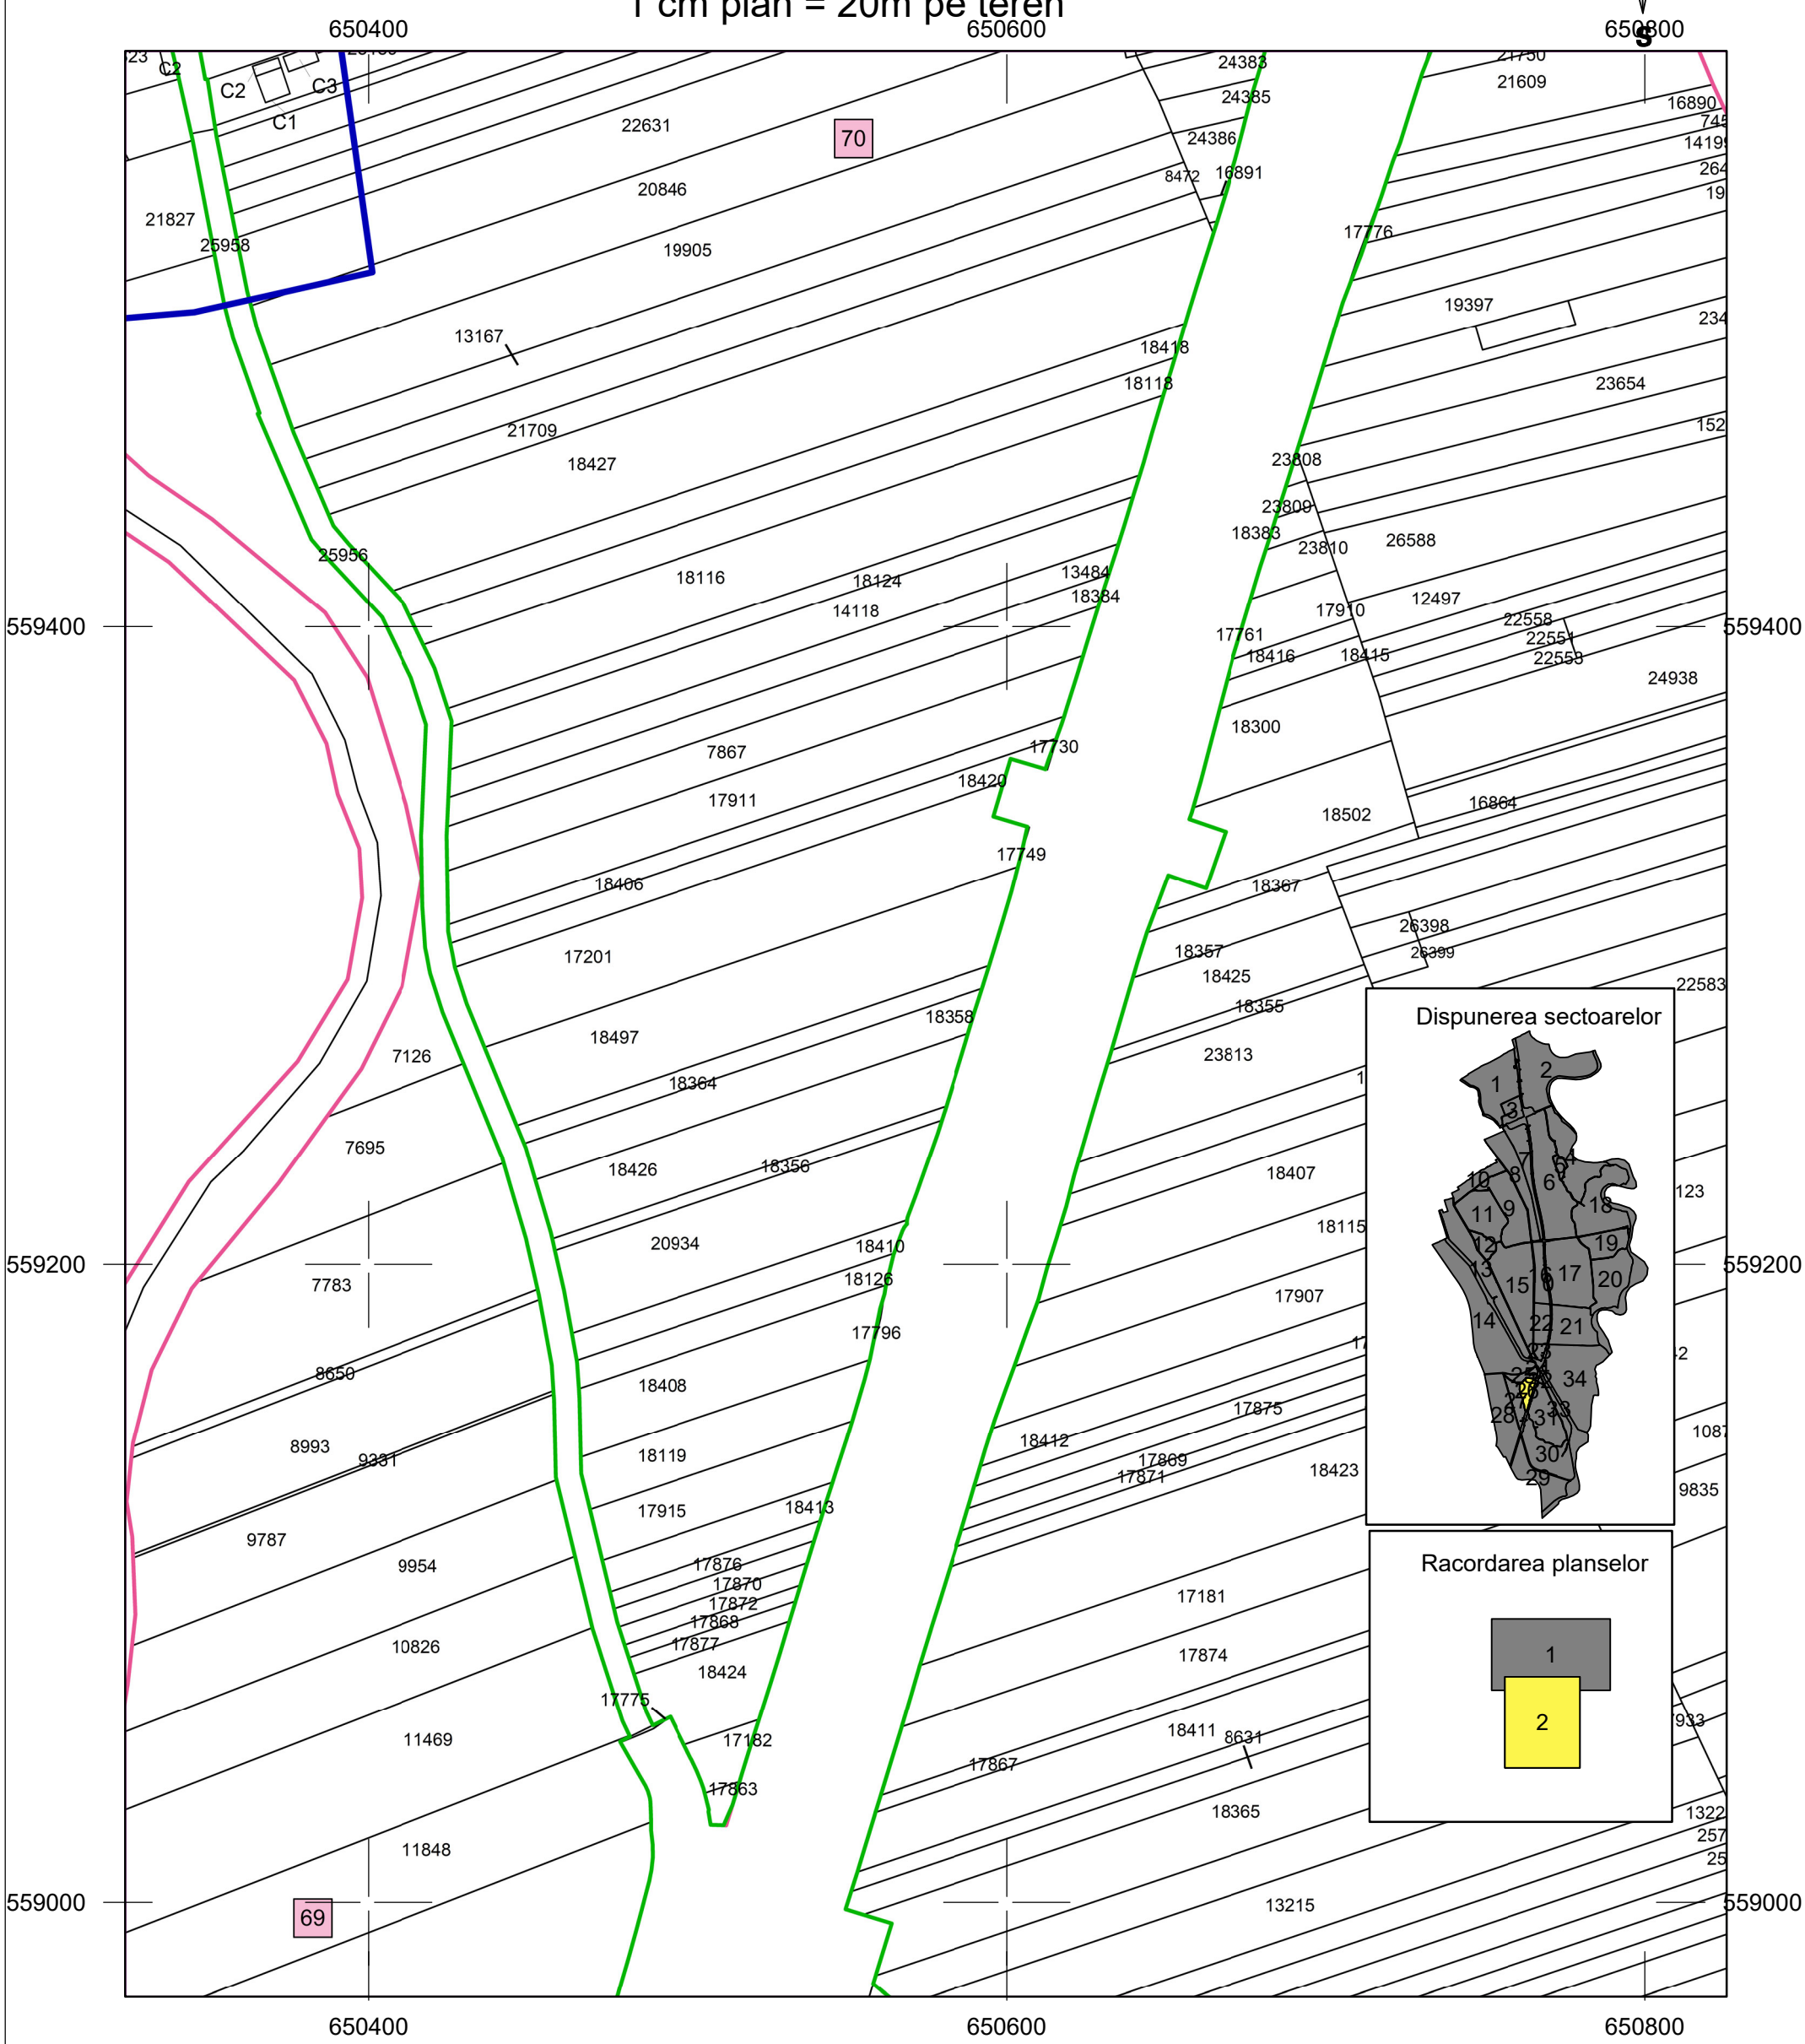

Legenda

Limita UAT
Limita intravilan
Limita sector cadastral
Numar sector cadastral
Limita tarla
Numar tarla
Limita imobil
Identificator imobil
Limita constructii
Nr.constructie
Hidrografie
Denumire hidrografie
Puncte de interes
Denumire puncte de interes
Denumire strada
Nr.postal

RAMBOLL
Certificat de autorizare
Clasa I
Seria RO-B-J Nr. 1664
SC RAMBOLL SOUTH EAST EUROPE

SEMNAT ELECTRONIC

Sebastian Stoica
Autorizatie categoria A, Seria B, nr 3964

Sistem de proiectie: Stereografic 1970
Data intocmirii: 2025 Copie spre publicare