UAT: Letea Veche
Judetul: Bacau

PLAN CADASTRAL

Scara 1:1000
1 cm = 10m pe teren

Sector cadastral 4
Plansa 1

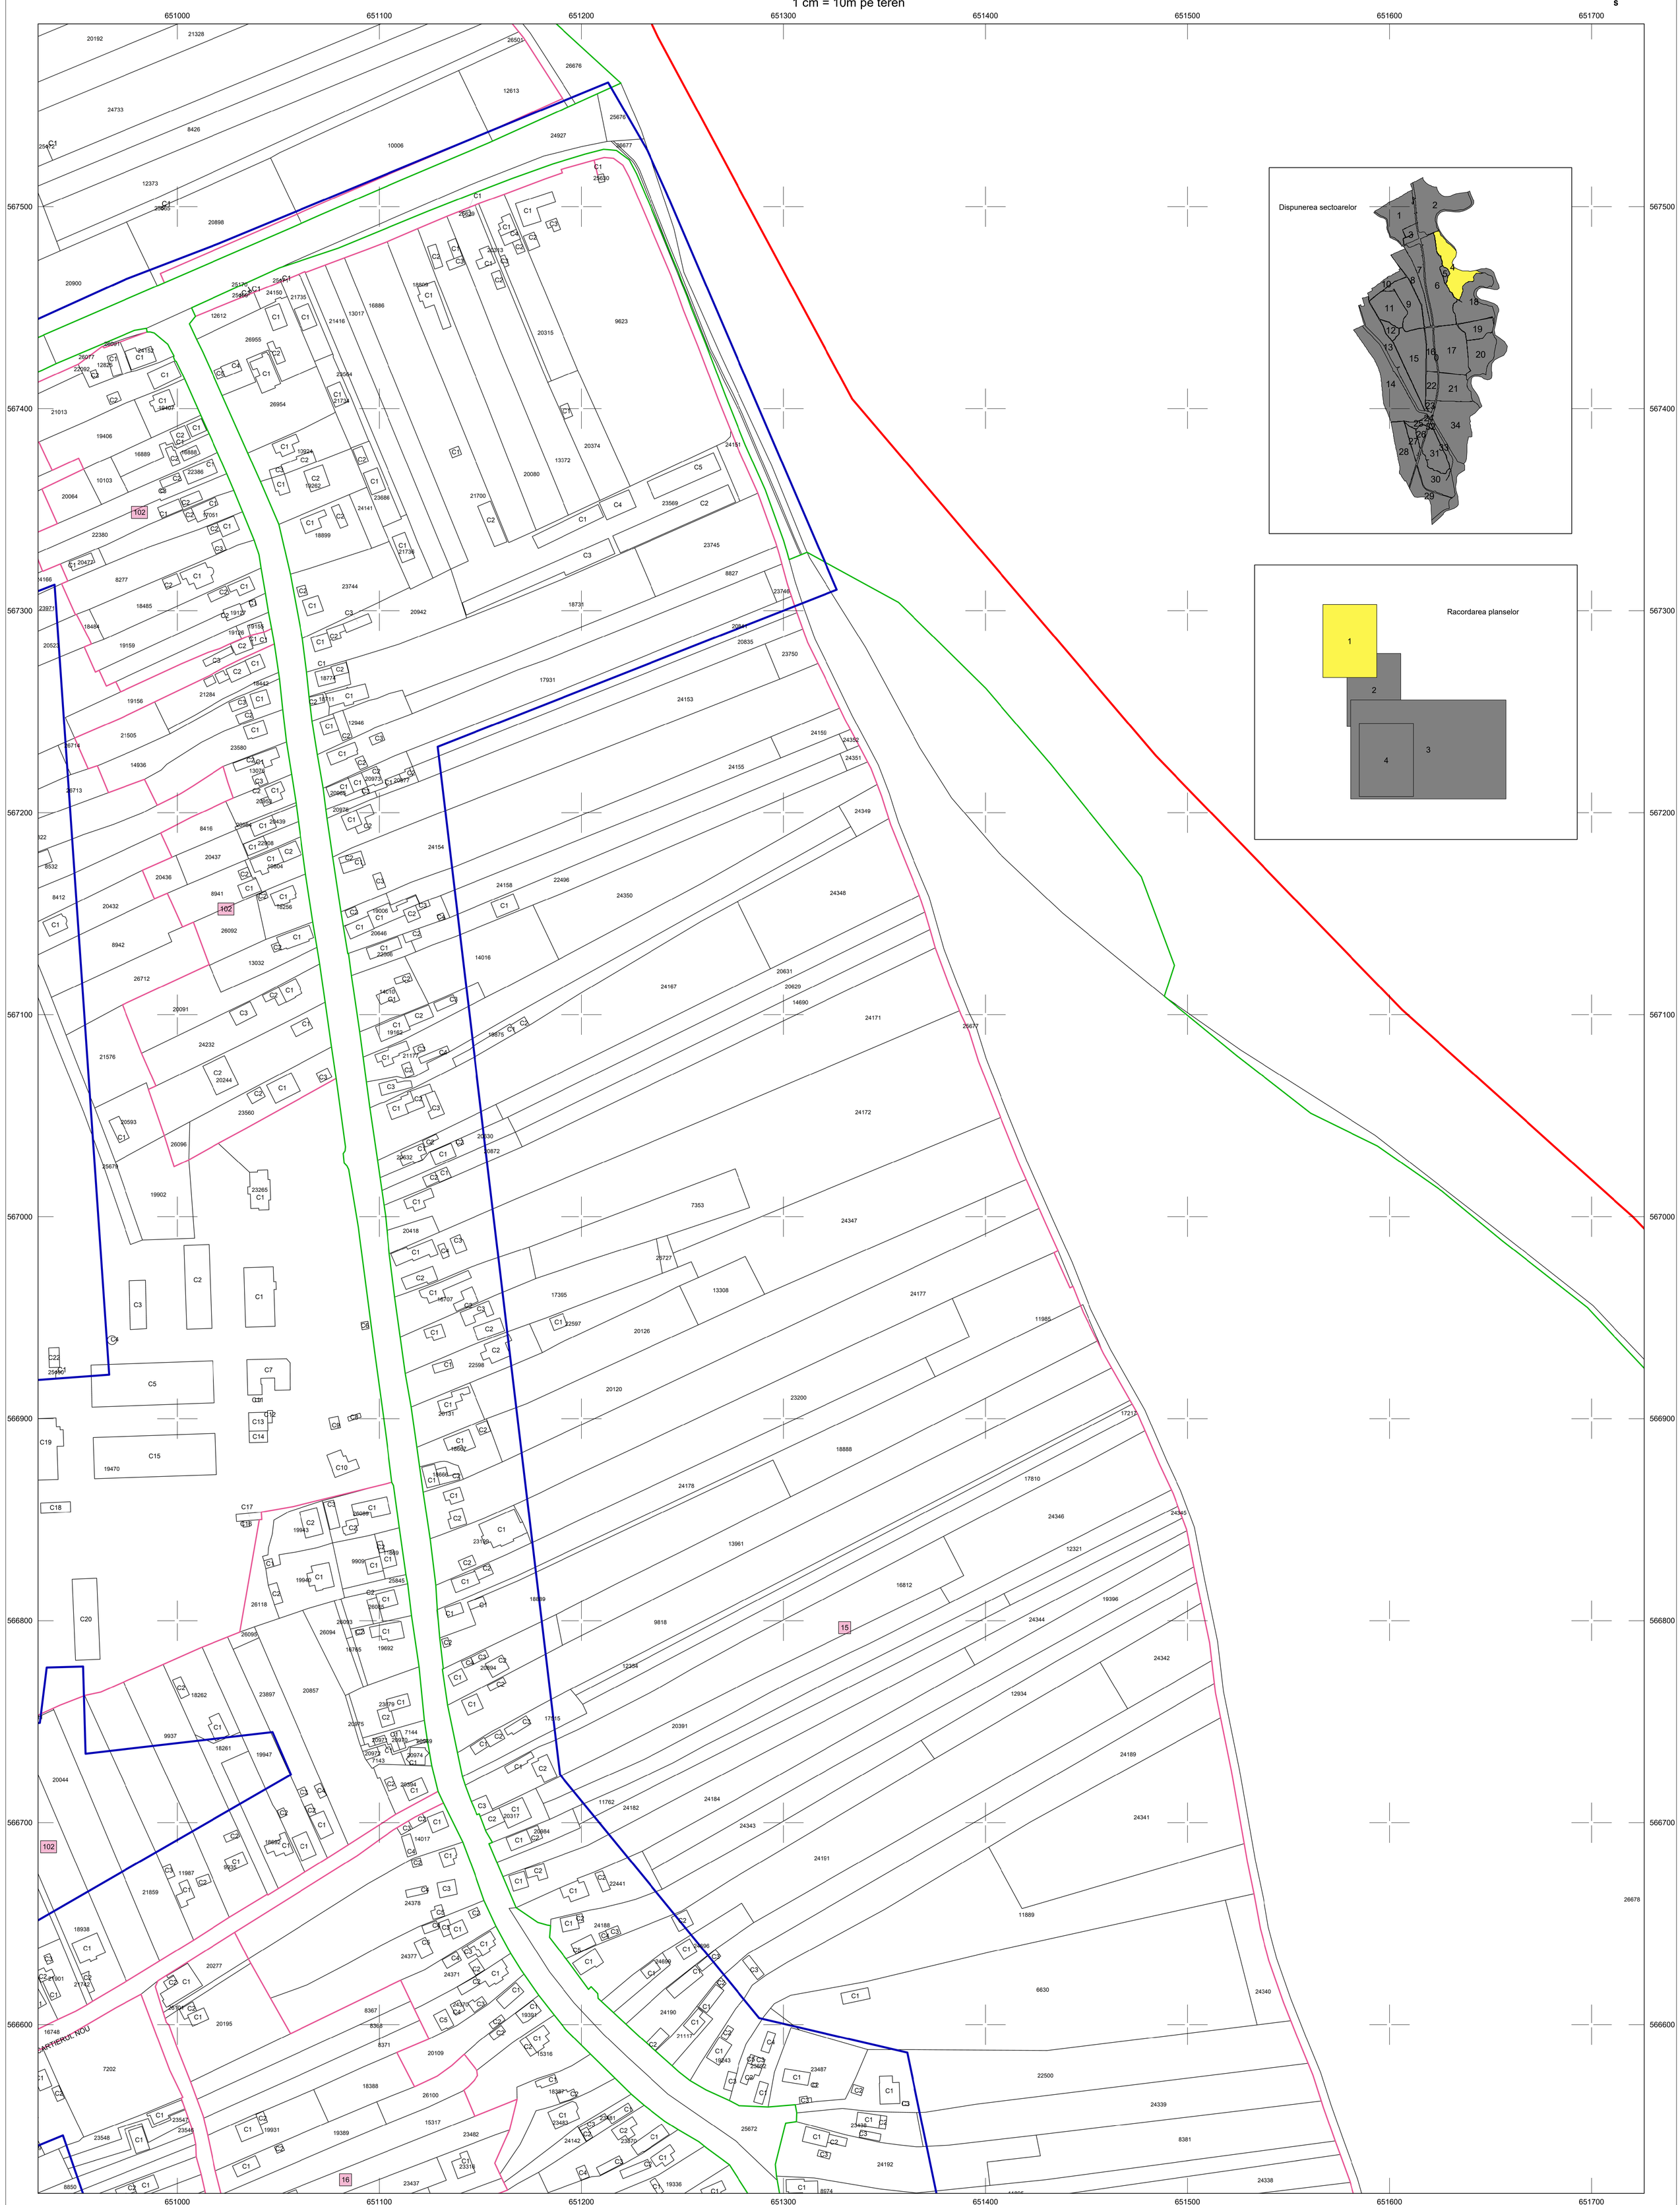

Legenda

Limita UAT | Limita sector cadastral | Limita tarla | Limita imobil | Limita constructii | Hidrografie | Puncte de interes | Bradului Denumire strada

Limita intravilan | 15 Numar sector cadastral | 11 Numar tarla | 153 Identificator electronic | C1 Nr. constructie | Rau Denumire hidrografie | Scoala Denumire puncte de interes | 3 Nr postal

RAMBOLL
Certificat de autorizare
Clasa I
Seria RO-B-J Nr. 1664
SC RAMBOLL SOUTH EAST EUROPE

SEMNAT ELECTRONIC
Sebastian Stoica
Autorizatie categoria A, Seria B, nr 3964

Sistem de proiectie: Sterografic 1970
Data intocmirii: 2025

Copie spre publicare