Plan Cadastral
U.A.T. Oituz, Jud. Bacau
Sector Cadastral Nr. 0
Scara 1: 5000
Sistem de proiectie stereografic 1970
SPRE PUBLICARE
Plansa nr. 2

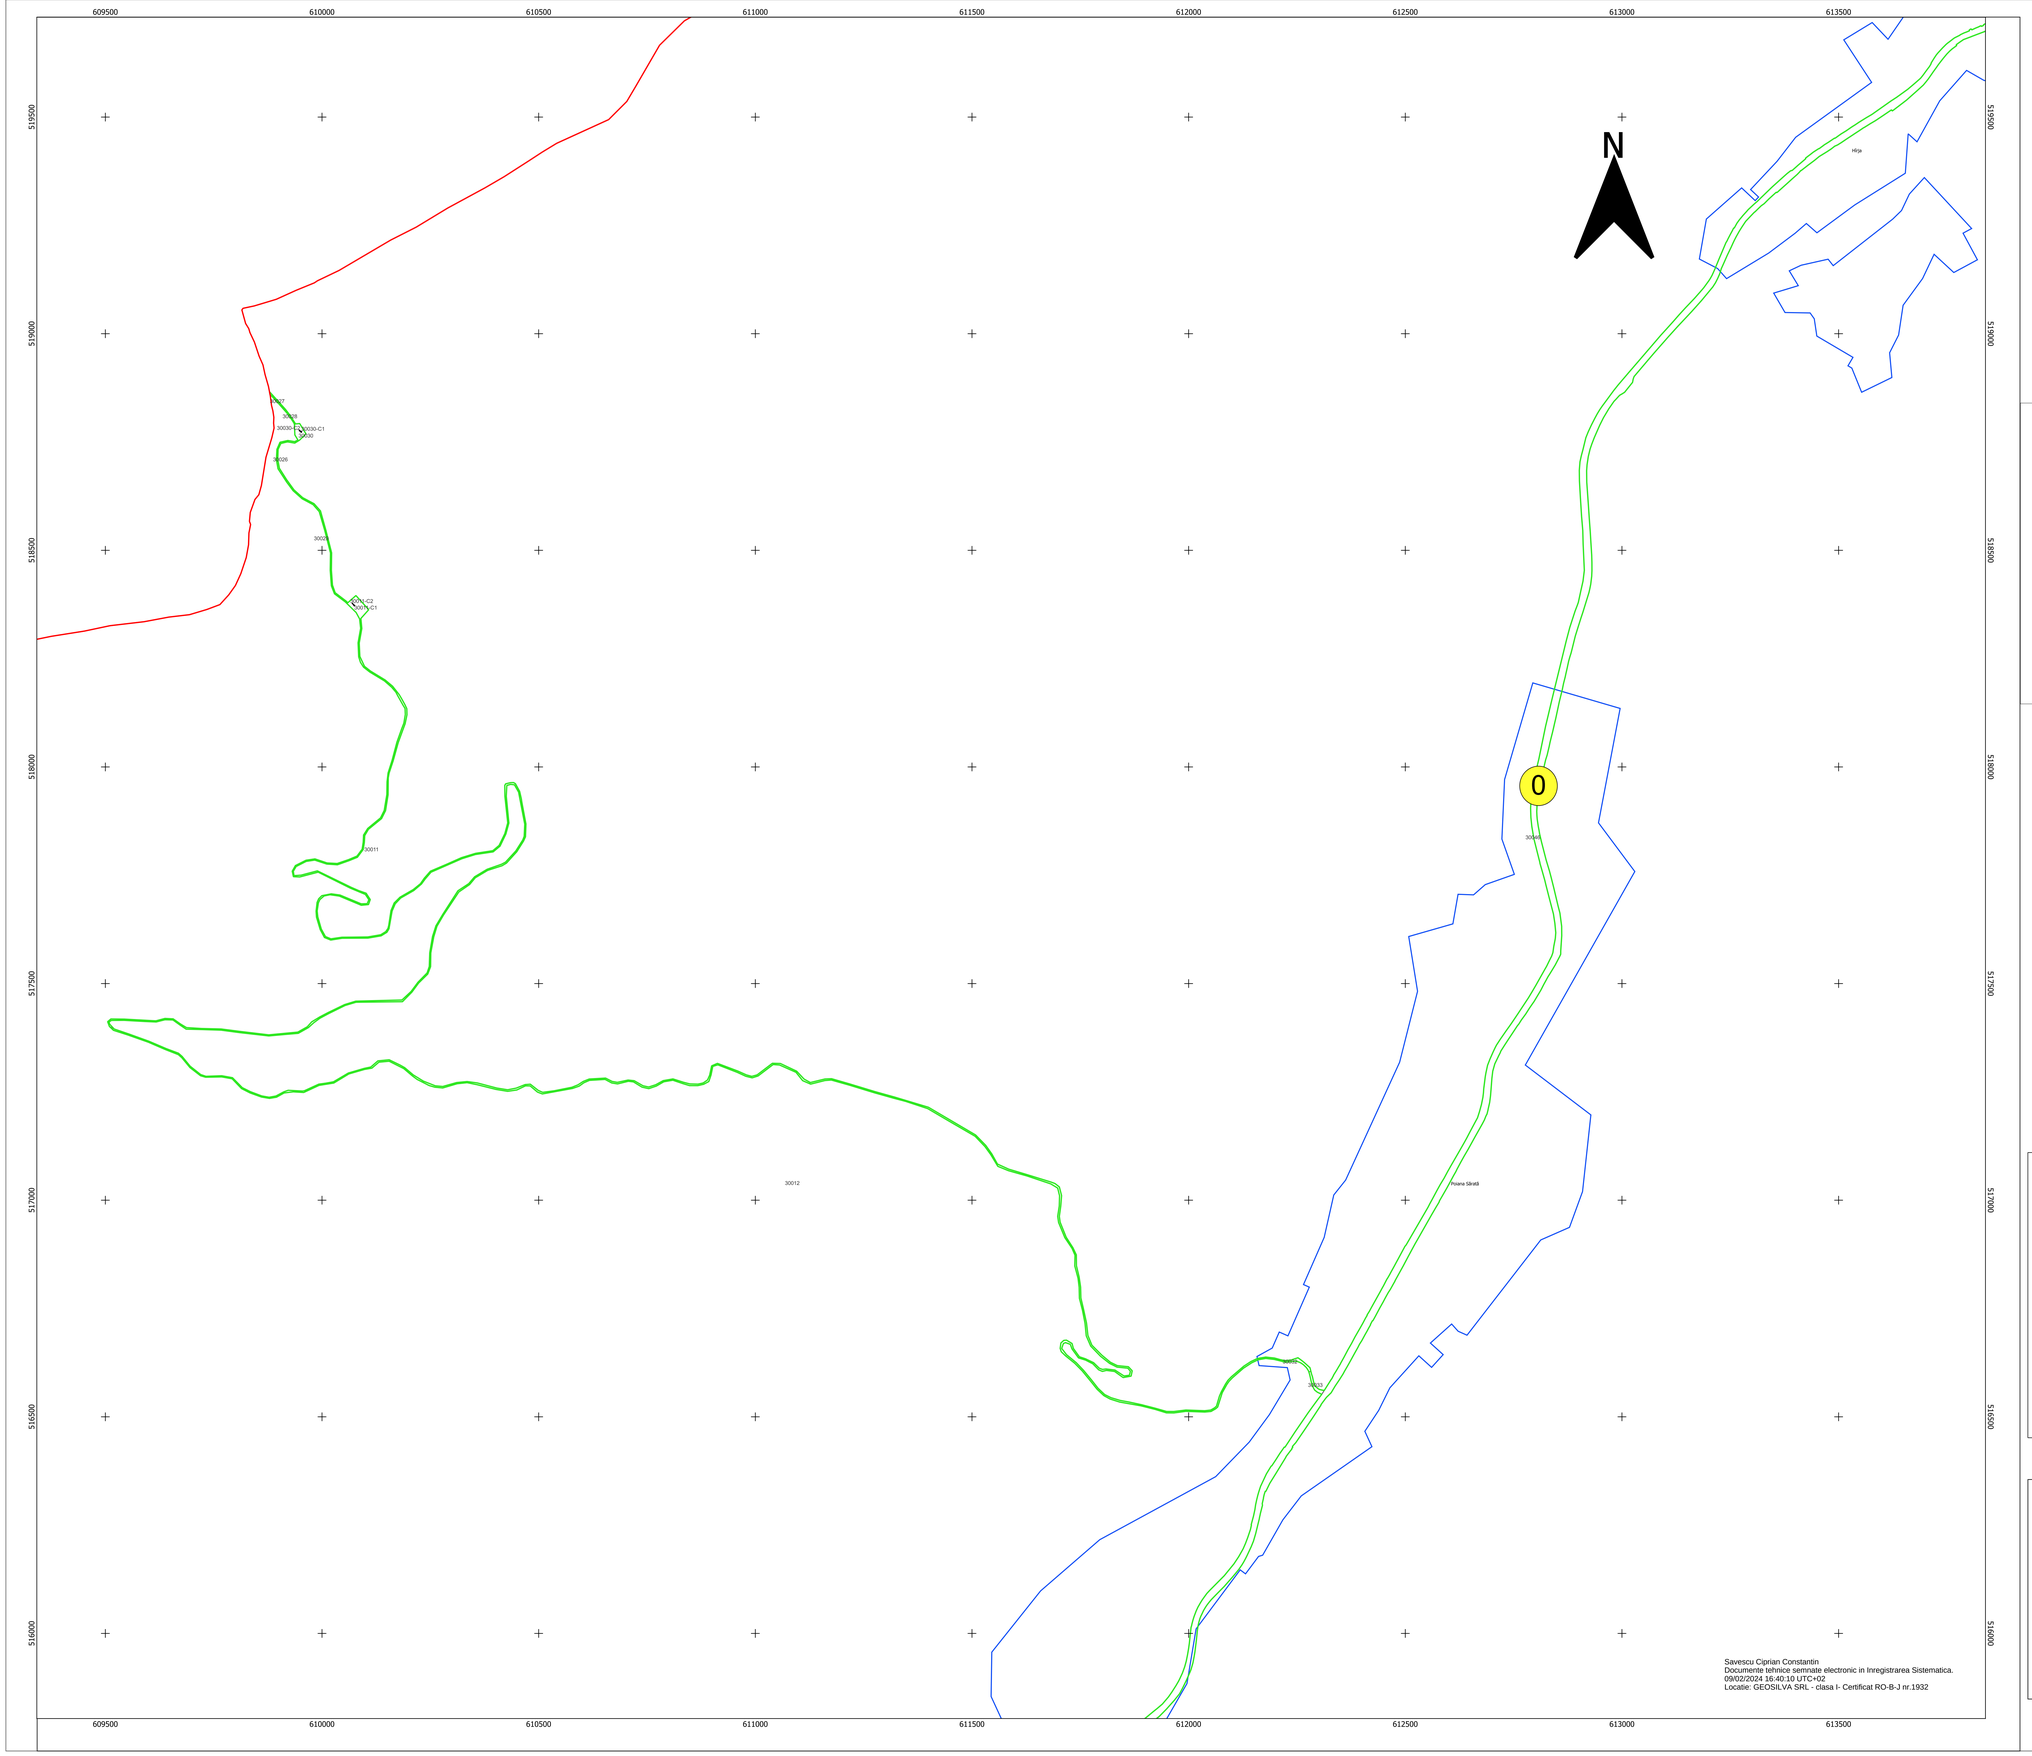

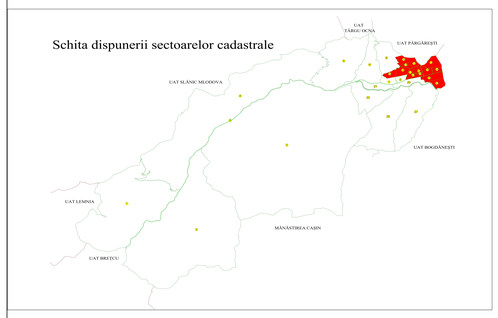

Legenda :

- Limita UAT
- Limita sector cadastral
- Limita imobil
- Limita constructie
- Limita intravilan
- 30081 — ID imobil
- 0 — Nr. sector

Savescu Ciprian Constantin
Documente tehnice semnate electronic in Inregistrarea Sistematica.
09/02/2024 16:40:10 UTC+02
Locatie: GEOSILVA SRL - clasa I- Certificat RO-B-J nr.1932

INTOCMIT:
SC GEOSILVA SRL
CIPRIAN CONSTANTIN
SĂVESCU
09.12.2024