Plan Cadastral
U.A.T. Oituz, Jud. Bacau
Sector Cadastral Nr. 3
Scara 1: 1000
Sistem de proiectie stereografic 1970
SPRE PUBLICARE
Plansa nr. 15

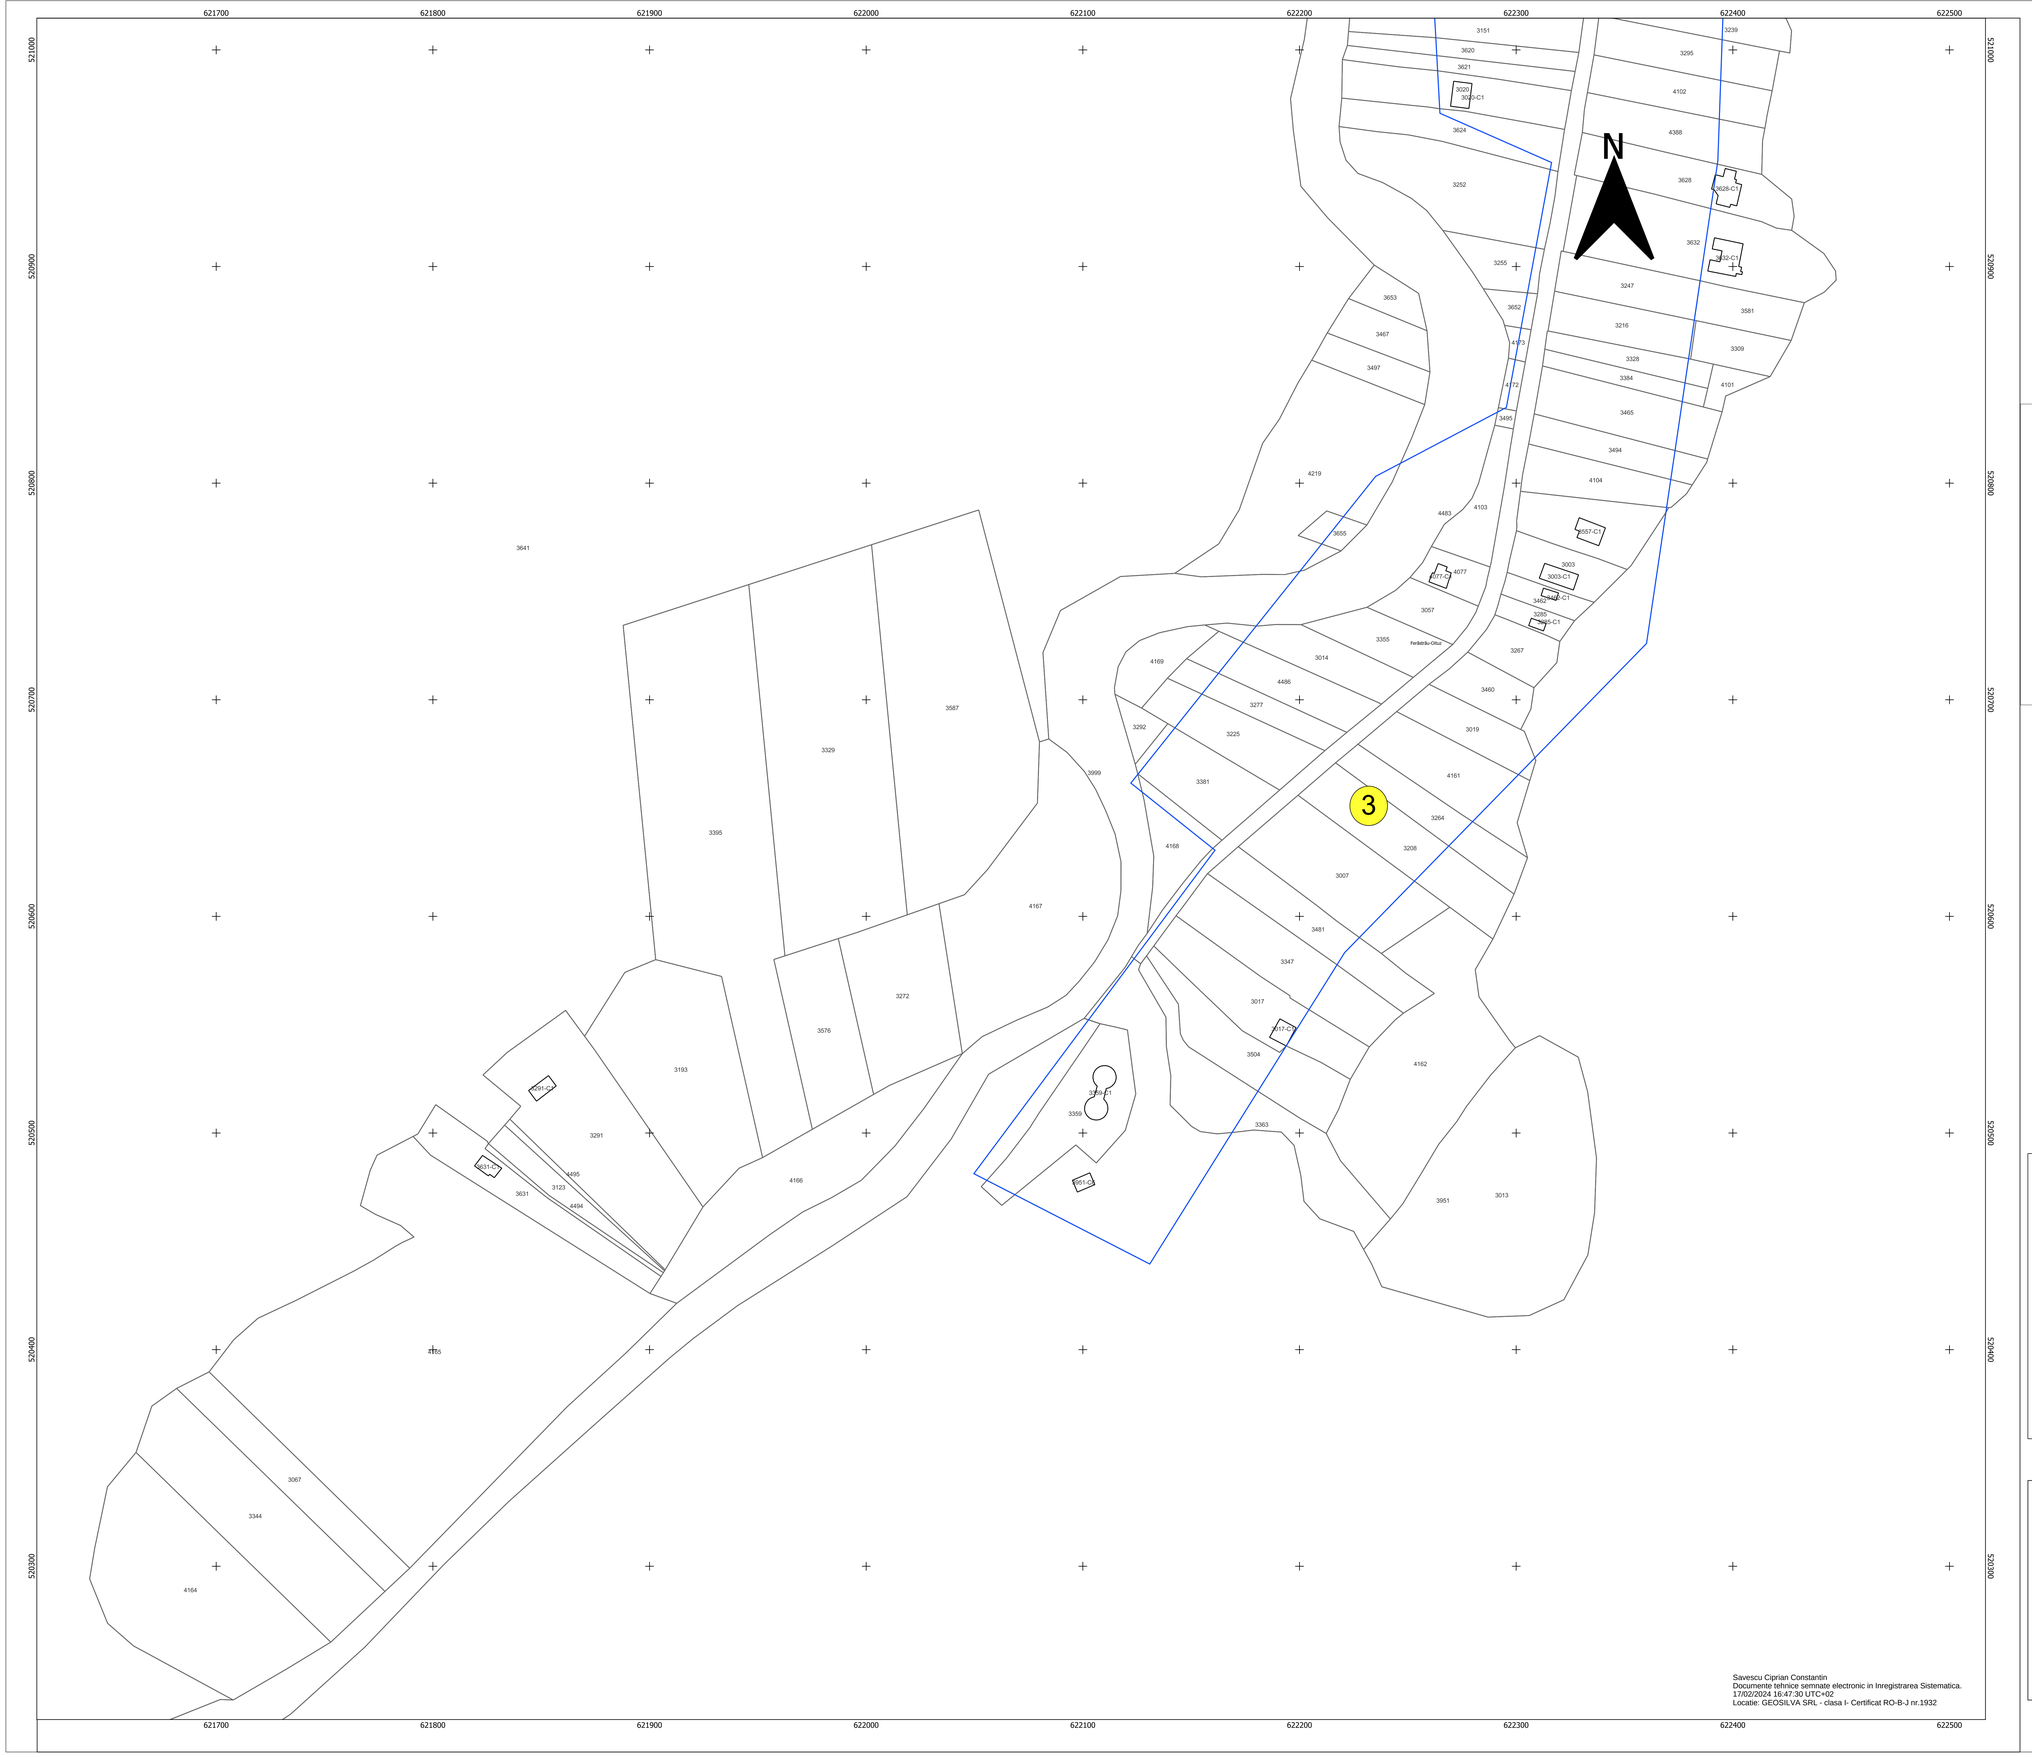

Savescu Ciprian Constantin
Documente tehnice semnate electronic in Inregistrarea Sistematica.
17/02/2024 16:47:30 UTC+02
Locatie: GEOSILVA SRL - clasa I- Certificat RO-B-J nr.1932

Schita dispunerii sectoarelor cadastrale

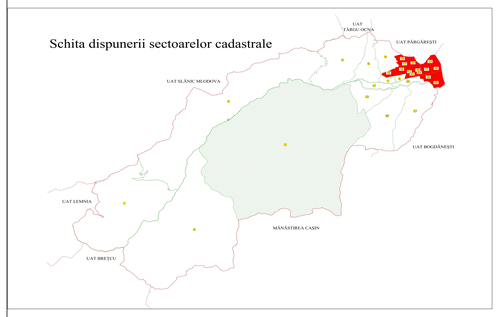

Legenda :

- Limita sector cadastral
- Limita imobil
- Limita constructie
- Limita intravilan
- 3662 — ID imobil
- 3 — Nr. sector

INTOCMIT:
SC GEOSILVA SRL
CIPRIAN CONSTANTIN SĂVESCU
09.02.2024