Plan Cadastral
U.A.T. Oituz, Jud. Bacau
Sector Cadastral Nr. 3
Scara 1: 2000
Sistem de proiectie stereografic 1970
SPRE PUBLICARE
Plansa nr. 8

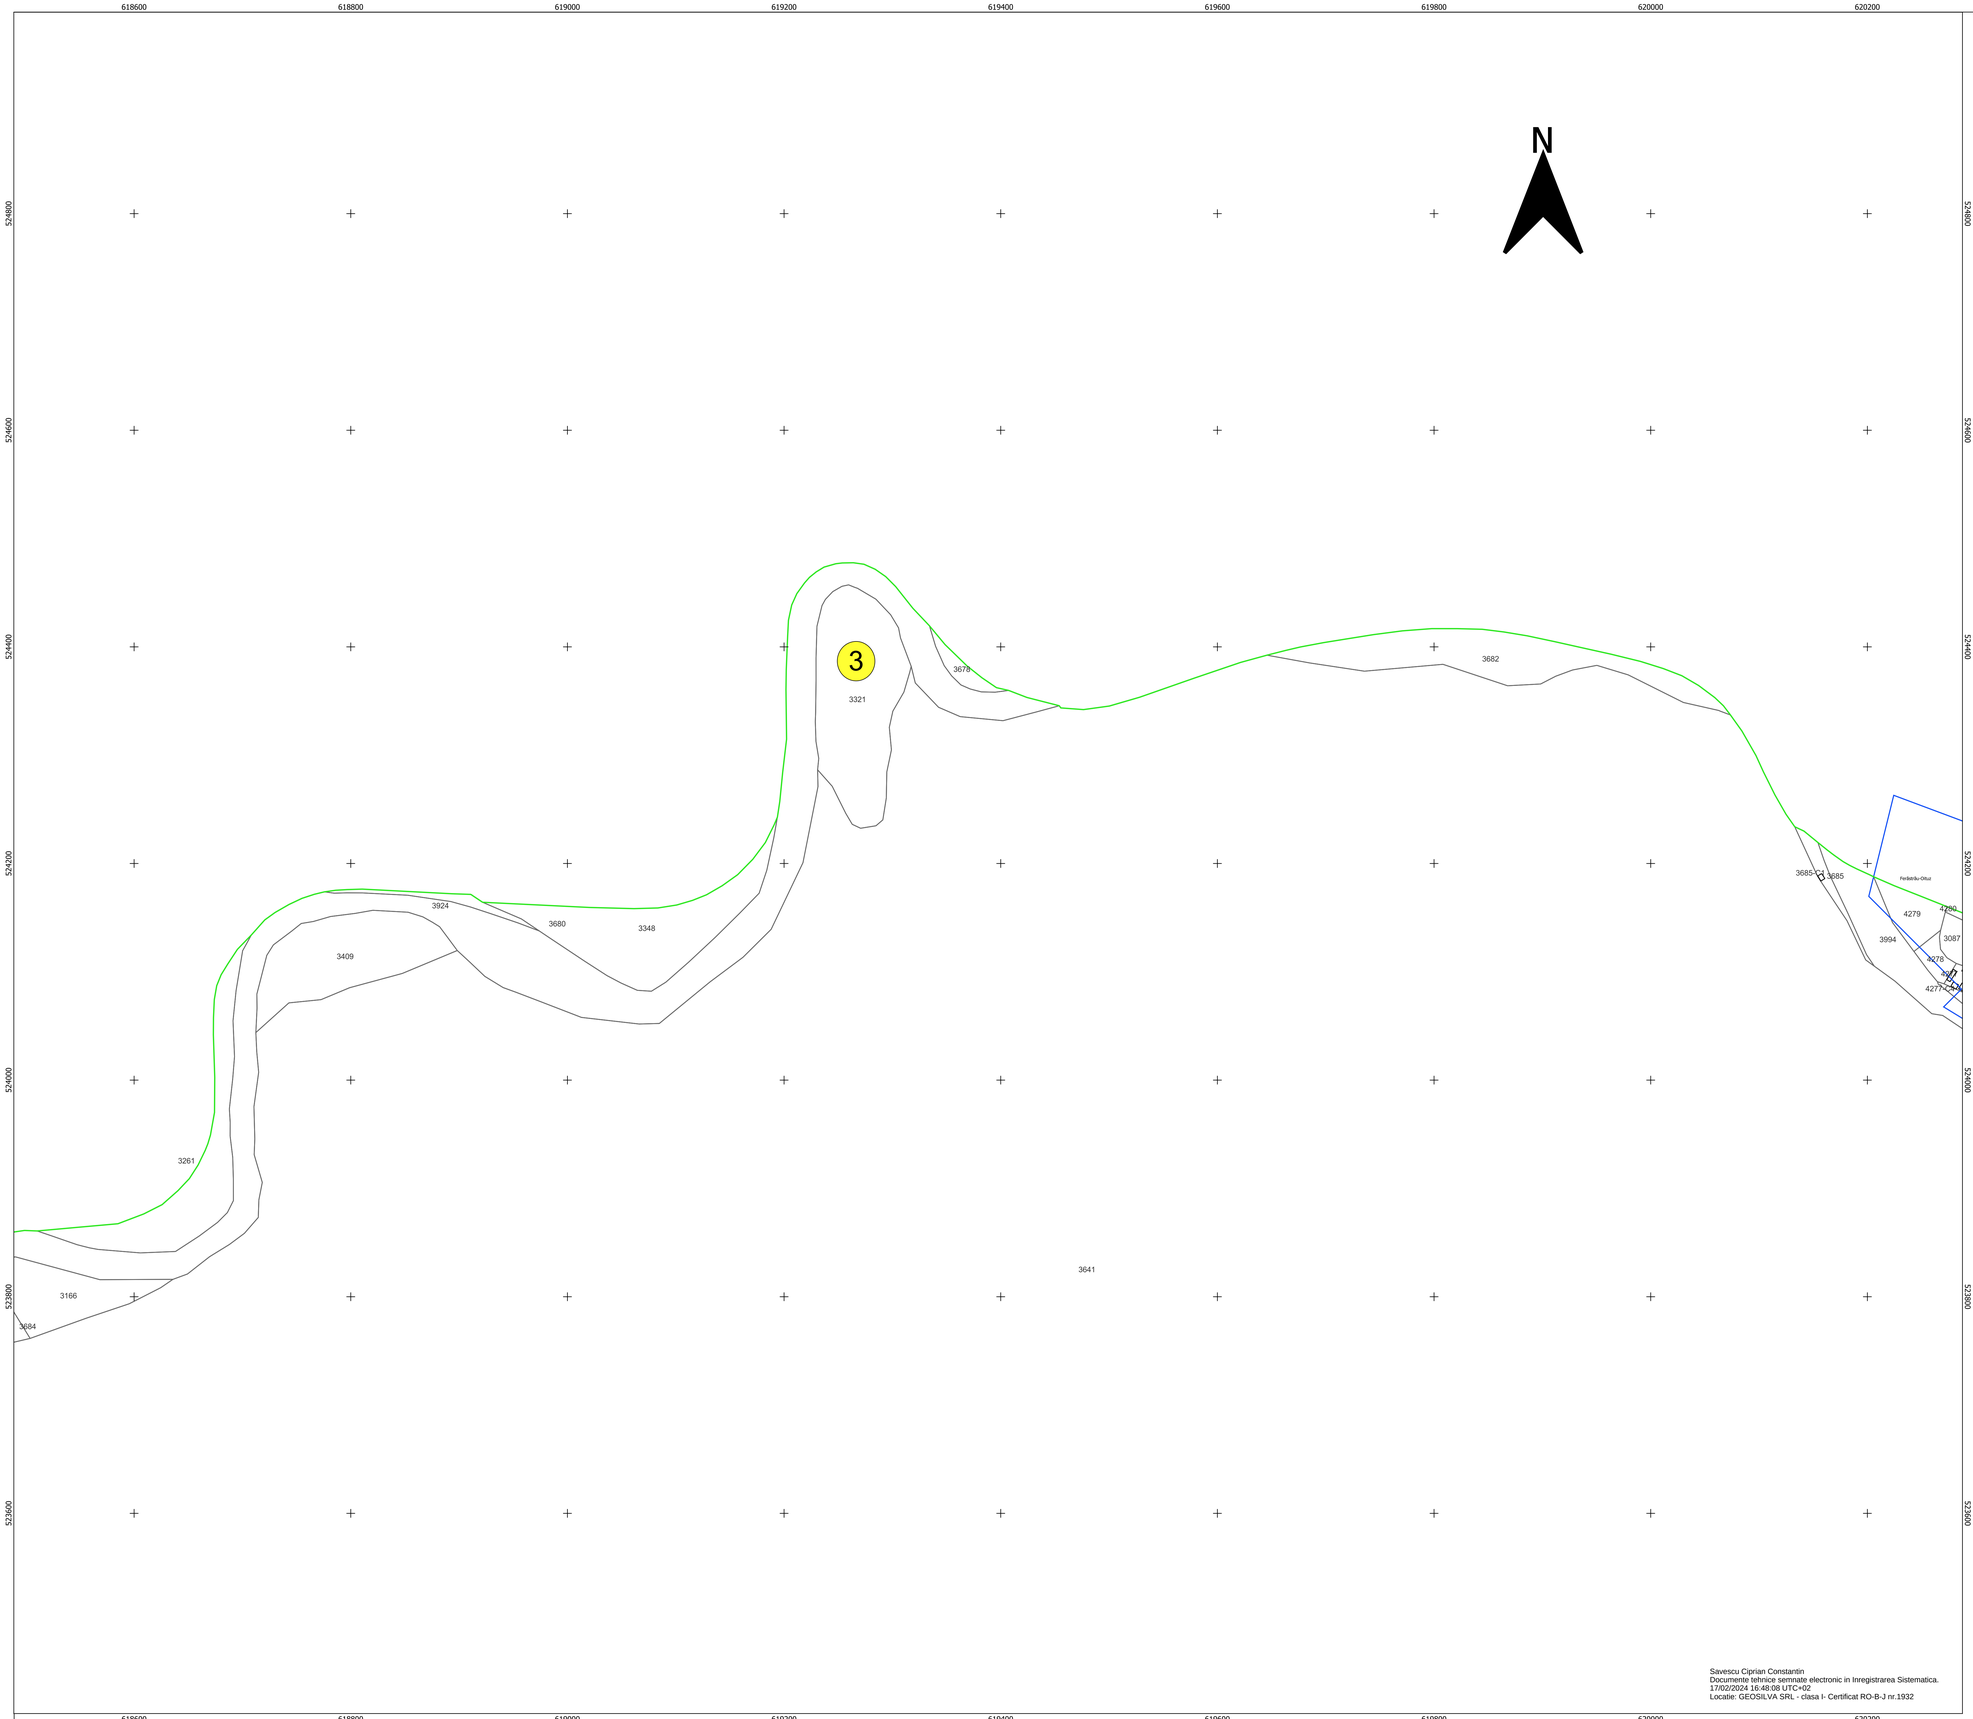

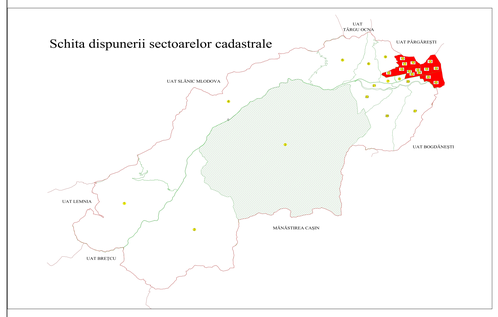

Legenda :

- Limita sector cadastral
- Limita imobil
- Limita constructie
- Limita intravilan
- 3662 — ID imobil
- 3 — Nr. sector

Savescu Ciprian Constantin
Documente tehnice semnate electronic in Inregistrarea Sistematica.
17/02/2024 16:48:08 UTC+02
Locatie: GEOSILVA SRL - clasa I- Certificat RO-B-J nr.1932

INTOCMIT:
SC GEOSILVA SRL
CIPRIAN CONSTANTIN
SĂVESCU
09.02.2024