PLAN CADASTRAL

UAT INEU, JUDETUL BIHOR, Sector Cadastral Nr. 105

SCARA 1:2000

VOICU-
CORNEL
CIOARA

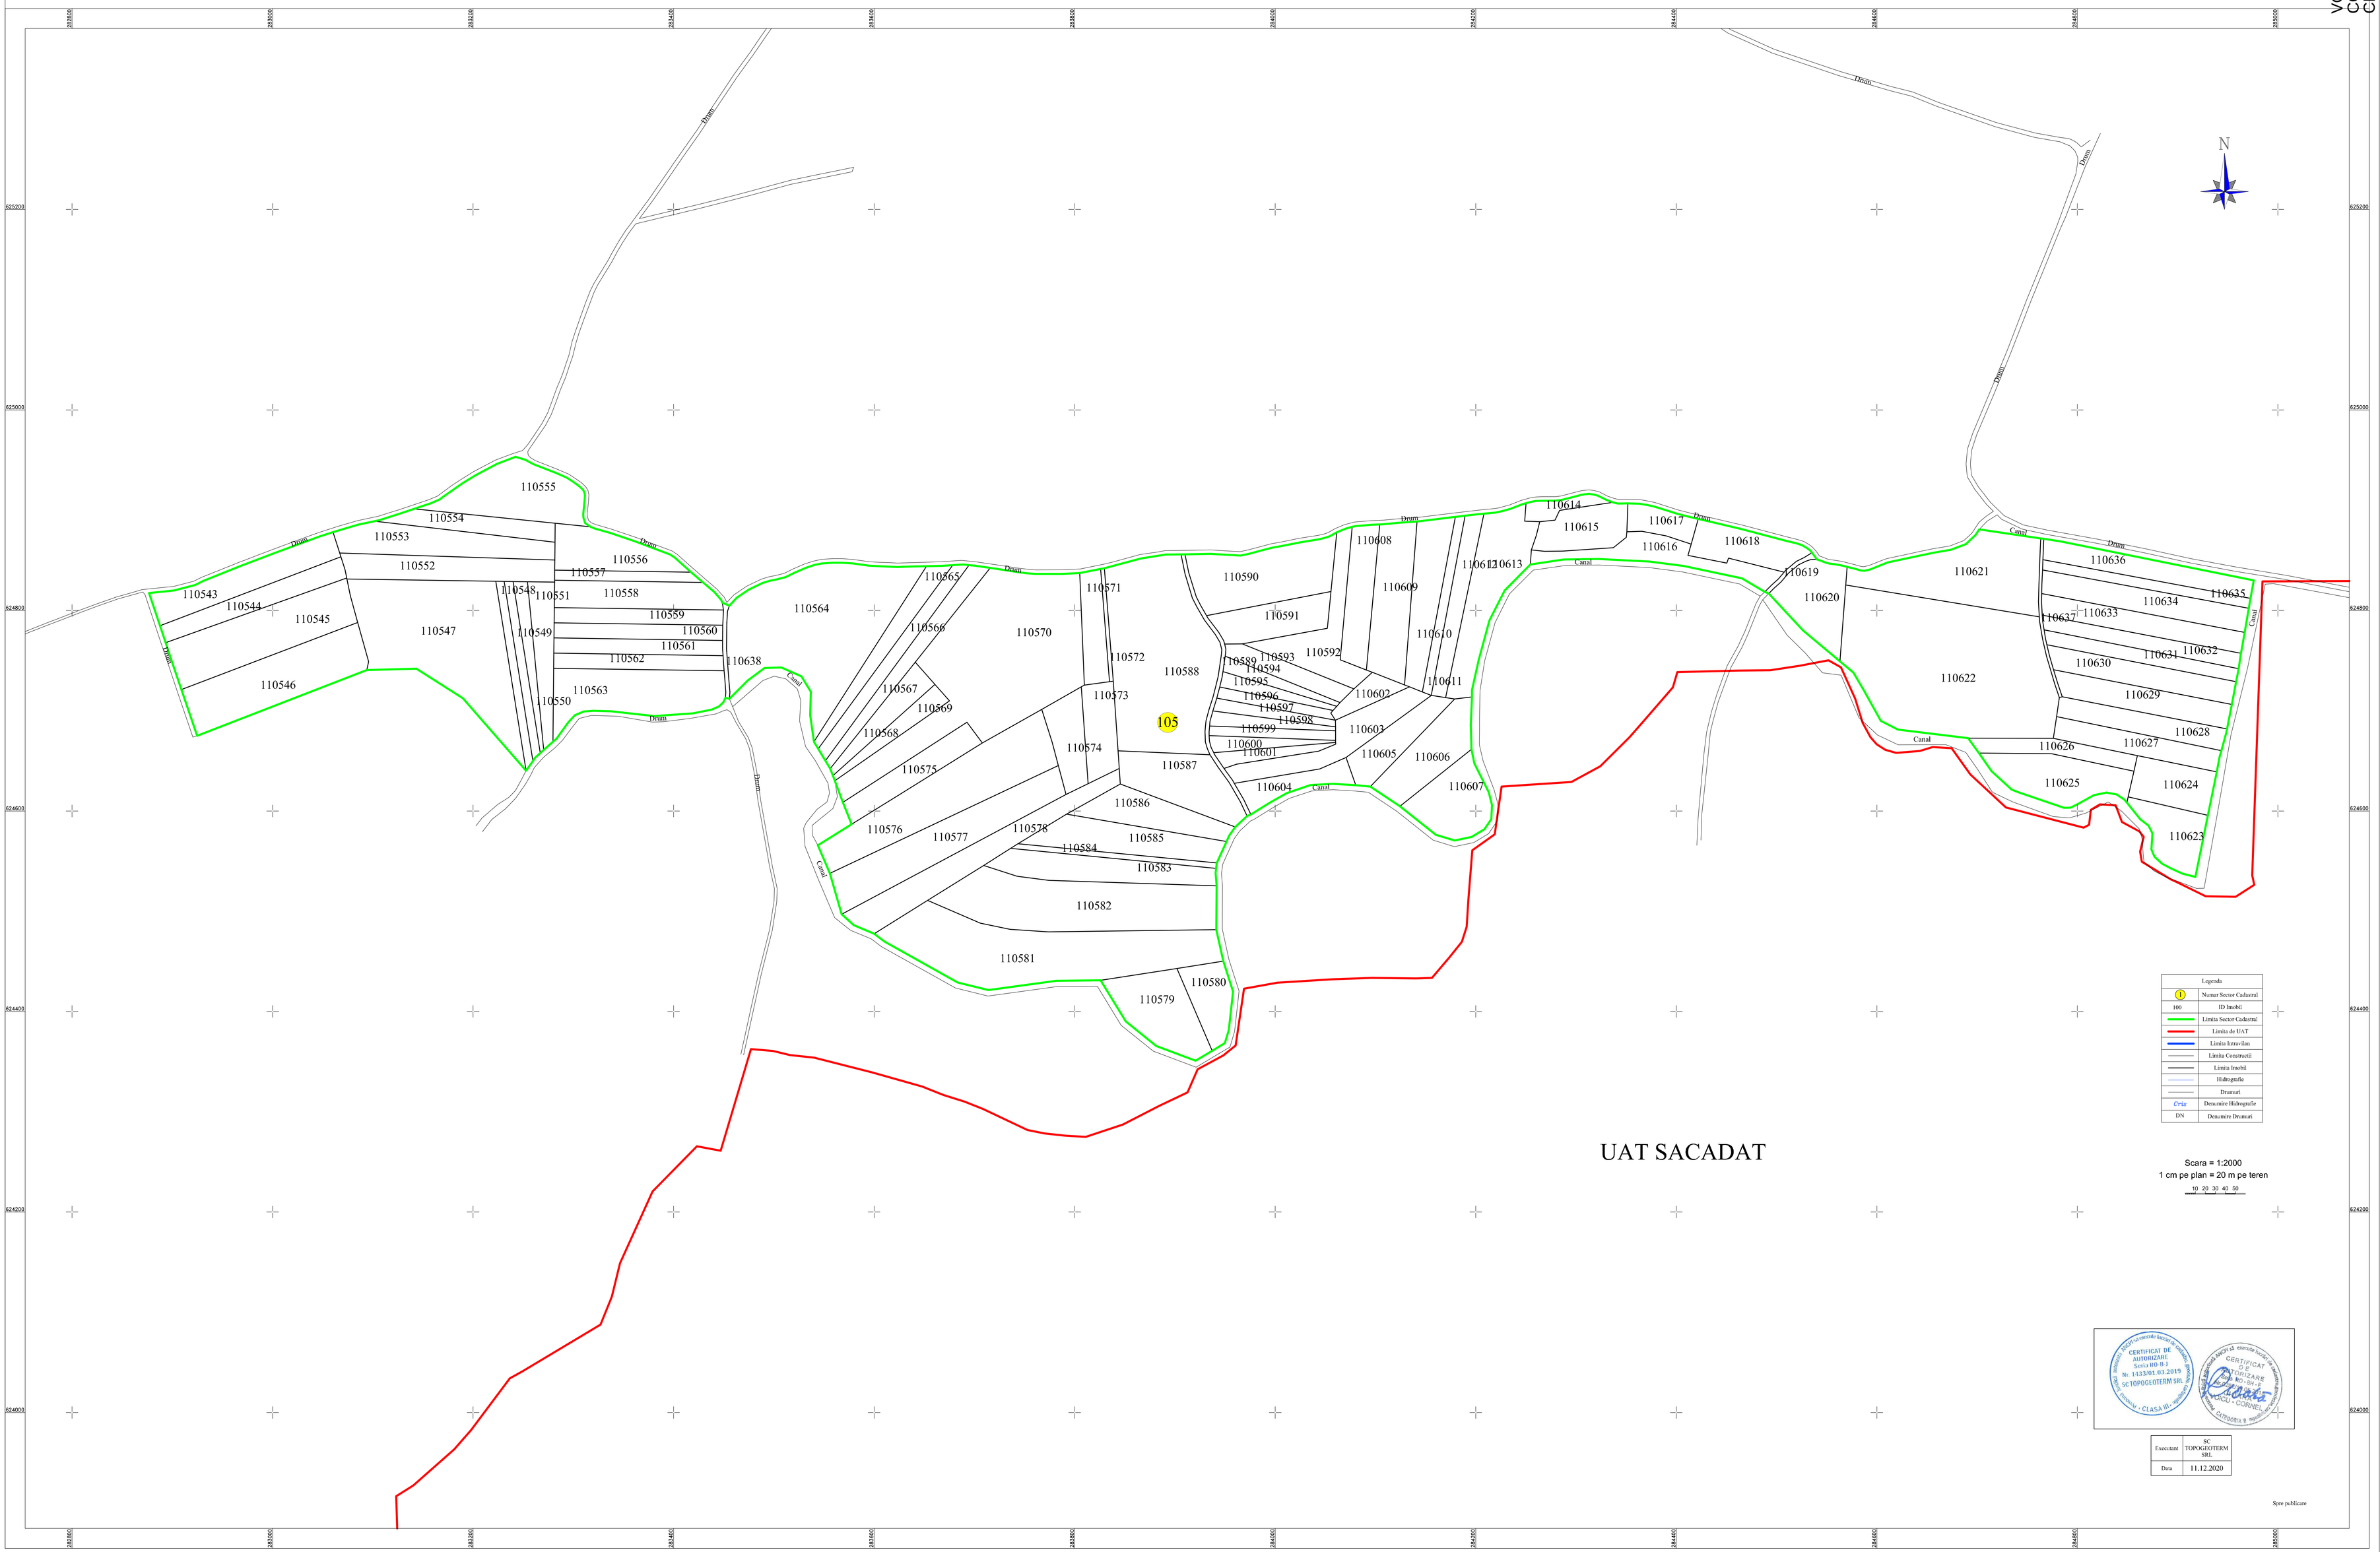

Legenda	
1	Numar Sector Cadastral
100	ID Imobil
	Limita Sector Cadastral
	Limita de UAT
	Limita Intravilan
	Limita Constructii
	Limita Imobil
	Hidrografie
	Drumuri
Crisu	Denumire Hidrografie
DN	Denumire Drumuri

Scara = 1:2000

1 cm pe plan = 20 m pe teren

10 20 30 40 50

CERTIFICAT DE AUTORIZARE Seria RO-B-I Nr. 1433/01.03.2015 SC TOPOGEOTERM SRL

CERTIFICAT DE ATESTARE Seria RO-B-I VOICU - CORNEL

Executant	SC TOPOGEOTERM SRL
Data	11.12.2020

Spre publicare