


PLAN CADASTRAL

UAT OLCEA, JUDEȚUL BIHOR, Sector Cadastral Nr. 122

SCARA 1:2000

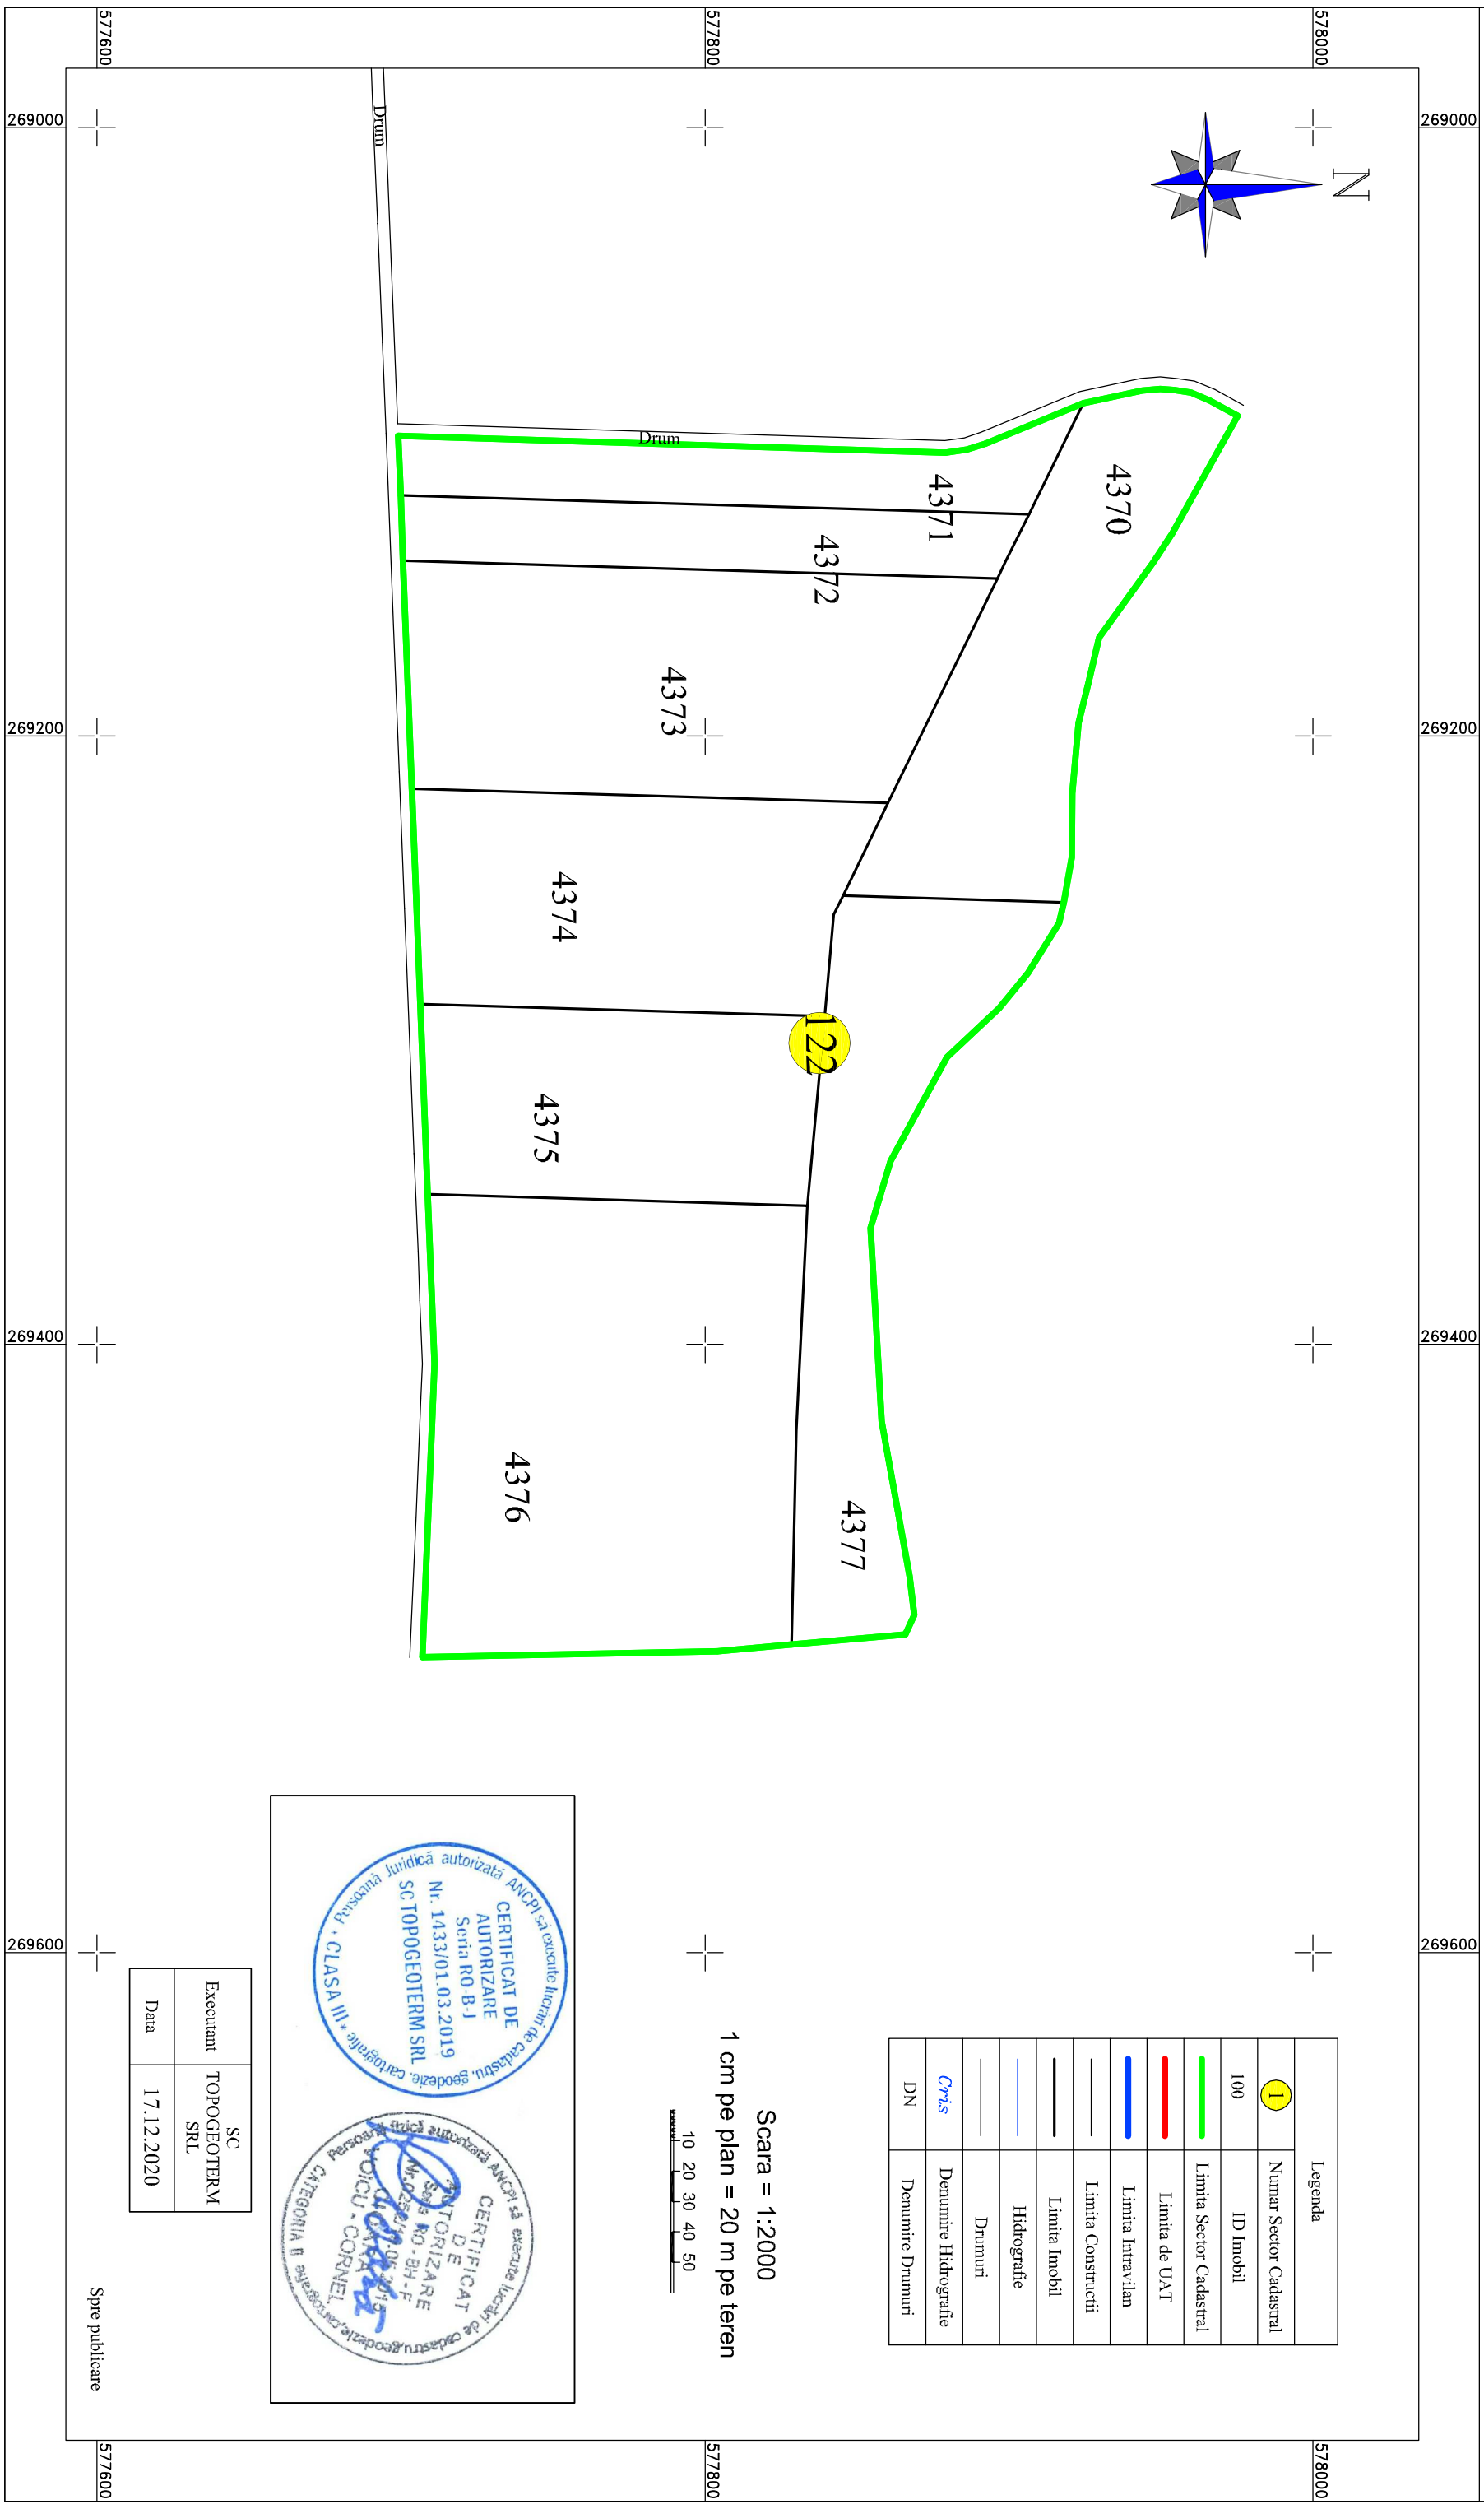

Legenda	
①	Numar Sector Cadastral
100	ID Imobil
—	Limita Sector Cadastral
—	Limita de UAT
—	Limita Intraurban
—	Limita Constructii
—	Limita Imobil
—	Hidrografie
- - -	Drumuri
—	Denumire Hidrografie
DN	Denumire Drumuri

Scara = 1:2000
1 cm pe plan = 20 m pe teren

Personalitate juridică autorizată ANCP să execute lucrări de cadastru, geodezie, cartografie • CLASA III

CERTIFICAT DE AUTORIZARE
Seria RO-B-J
Nr. 1433/01.03.2019
SC TOPOGEOTERM SRL

Personalitate juridică autorizată ANCP să execute lucrări de cadastru, geodezie, cartografie • CATEGORIA II

CERTIFICAT DE AUTORIZARE
Seria RO-BH-FE
Nr. 025/20.05.2019
D. OICU - CORNEL

Executant	SC TOPOGEOTERM SRL
Data	17.12.2020

Spre publicare