PLAN CADASTRAL
UAT ȘANȚ
JUD. BISTRITA NASAUD
SECTOR CADASTRAL 163

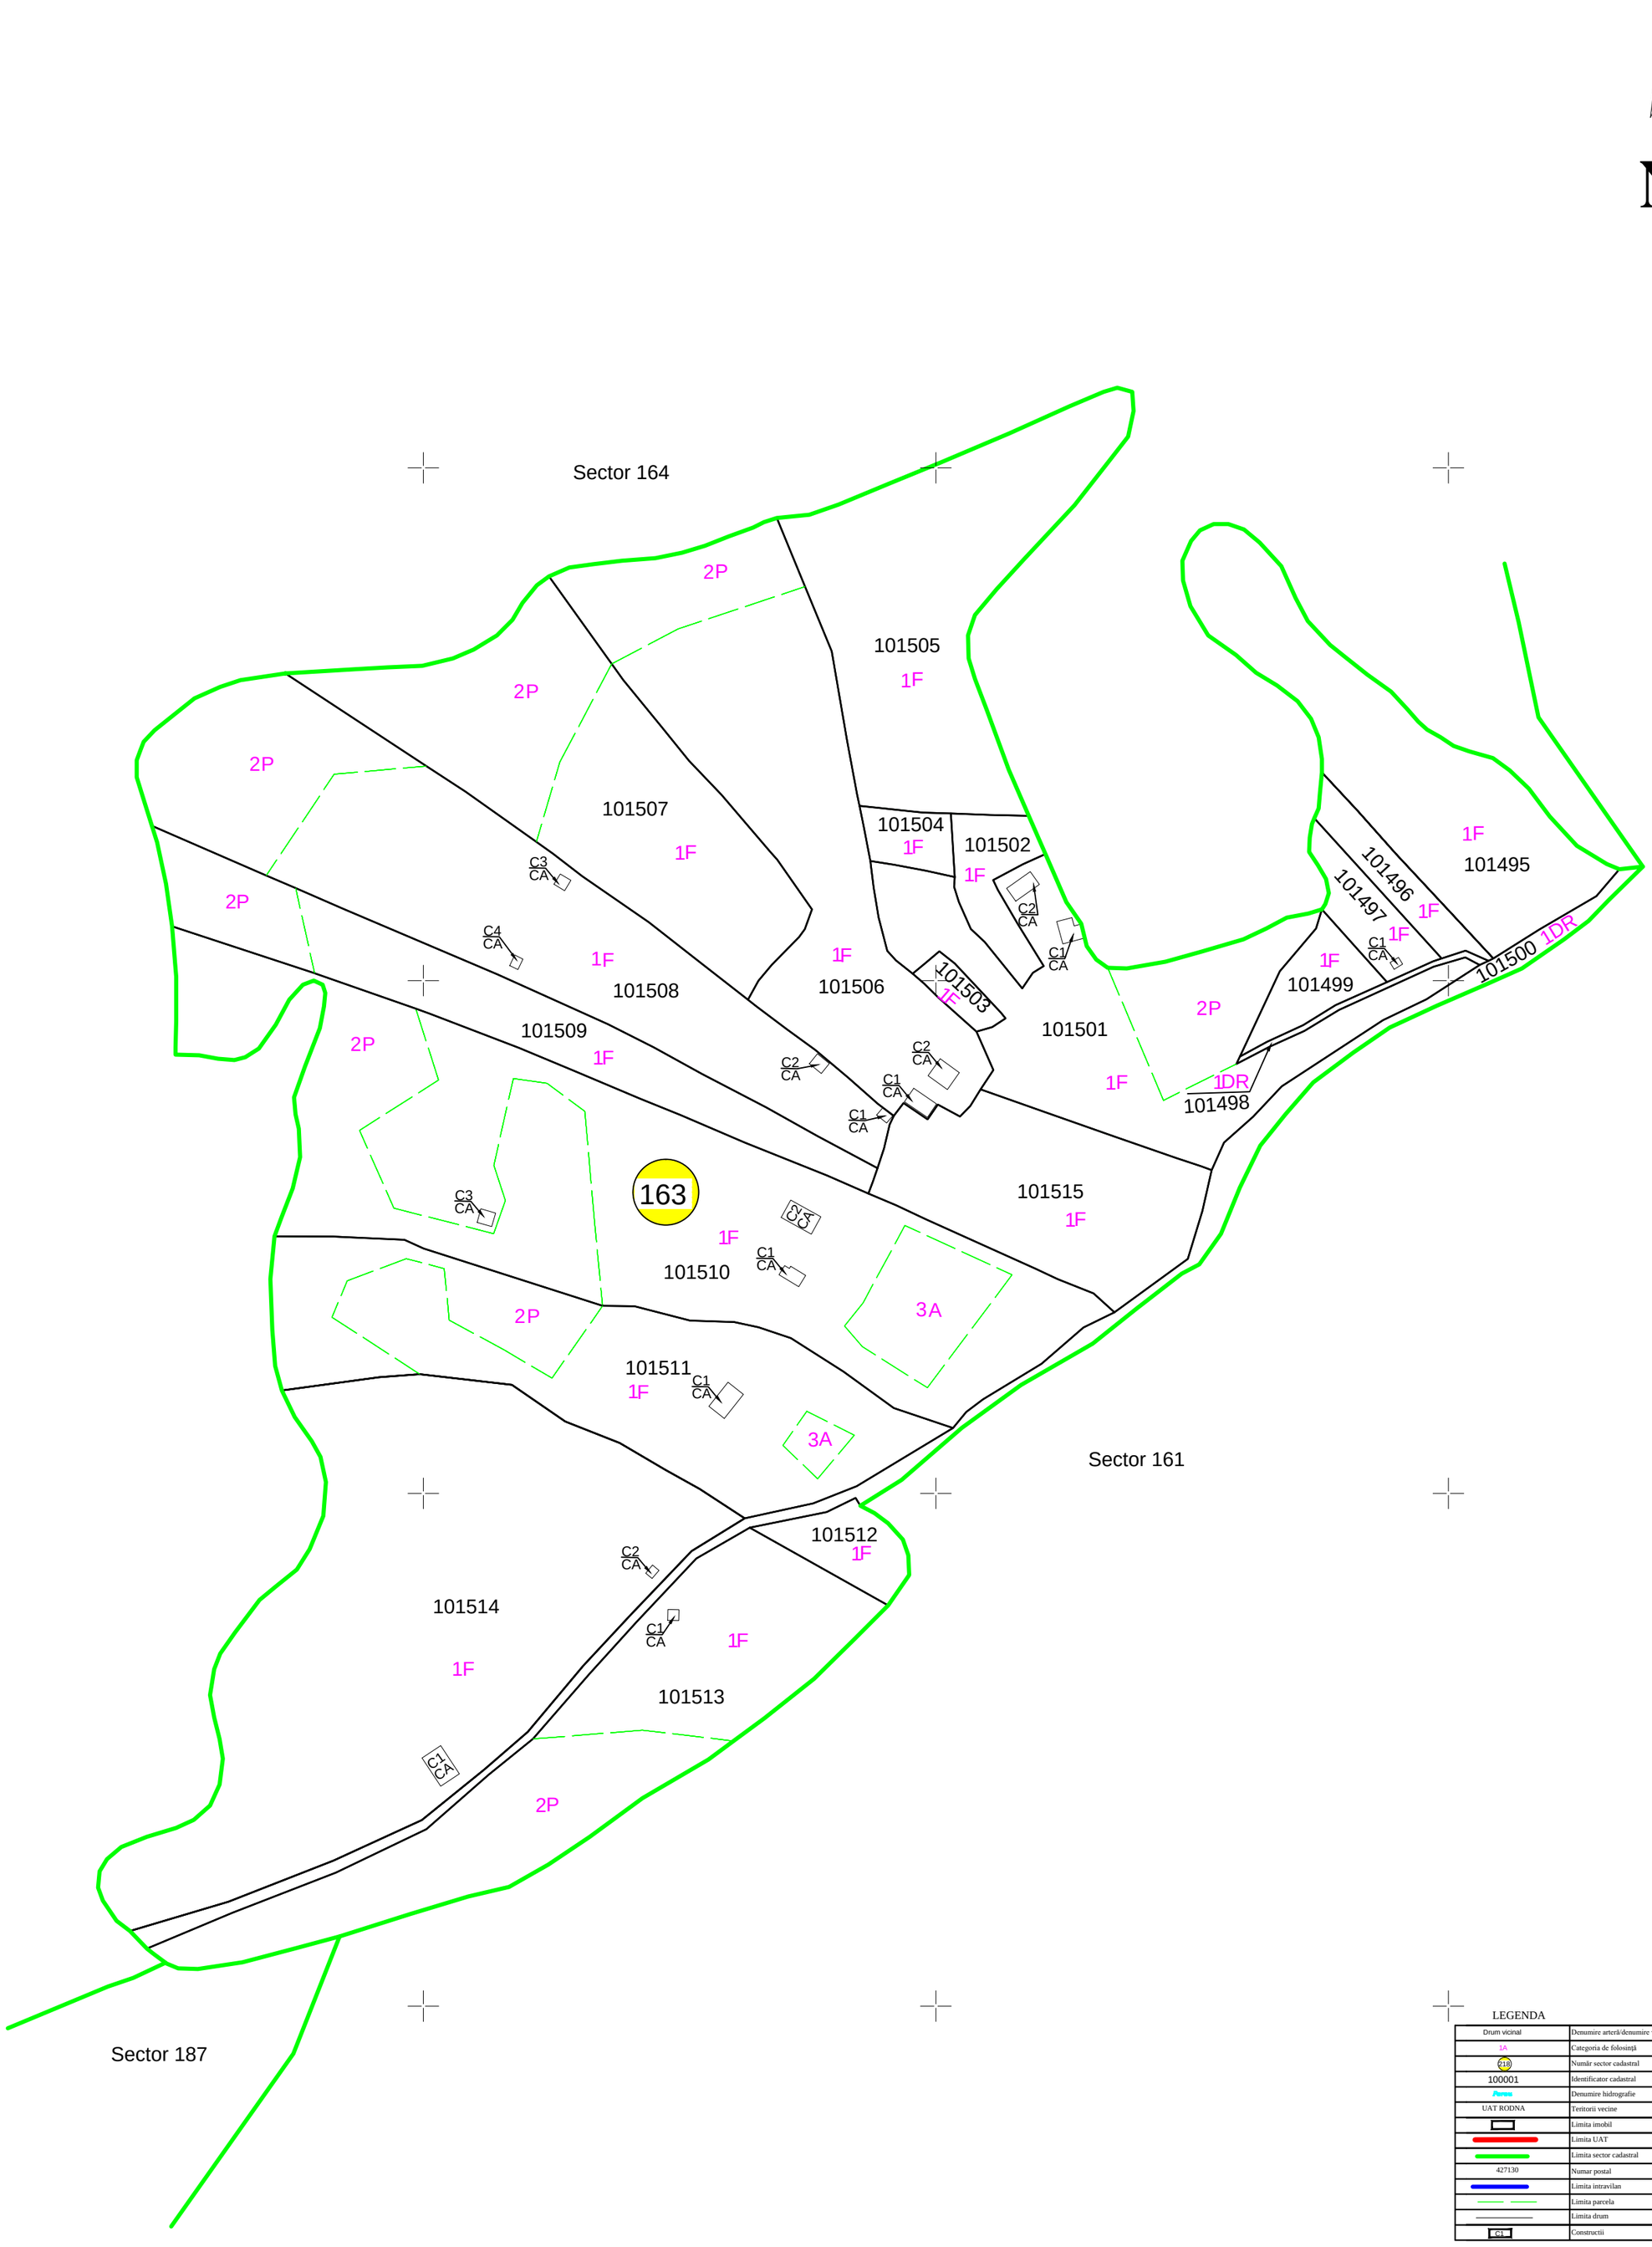

LEGENDA

Drum vicinal	Denumire arteră/denumire vecini
1A	Categoria de folosință
218	Număr sector cadastral
100001	Identificator cadastral
Parau	Denumire hidrografie
UAT RODNA	Teritorii vecine
	Limita imobil
	Limita UAT
	Limita sector cadastral
427130	Numar postal
	Limita intravilan
	Limita parcela
	Limita drum
C1	Constructii

Contrasemnează primarul Comunei Șanț: Forogău Marian-Viorel

Copie spre publicare
S = 17,8221 ha

DATA :
31.10.2022

Sistem de proiecţie
STEREOGRAFIC 1970

Scara 1: 2000
1 cm pe plan = 20 m pe teren

Intocmit:
S.C. TOPOCAD CRIS S.R.L.
RUS MIRCEA CRISTIAN
Semnat digital de RUS MIRCEA-CRISTIAN
Data: 2022.11.01 14:27:02 +02'00'