PLAN CADASTRAL
UAT ȘANȚ
JUD. BISTRIȚA NASAUD
SECTOR CADASTRAL 169

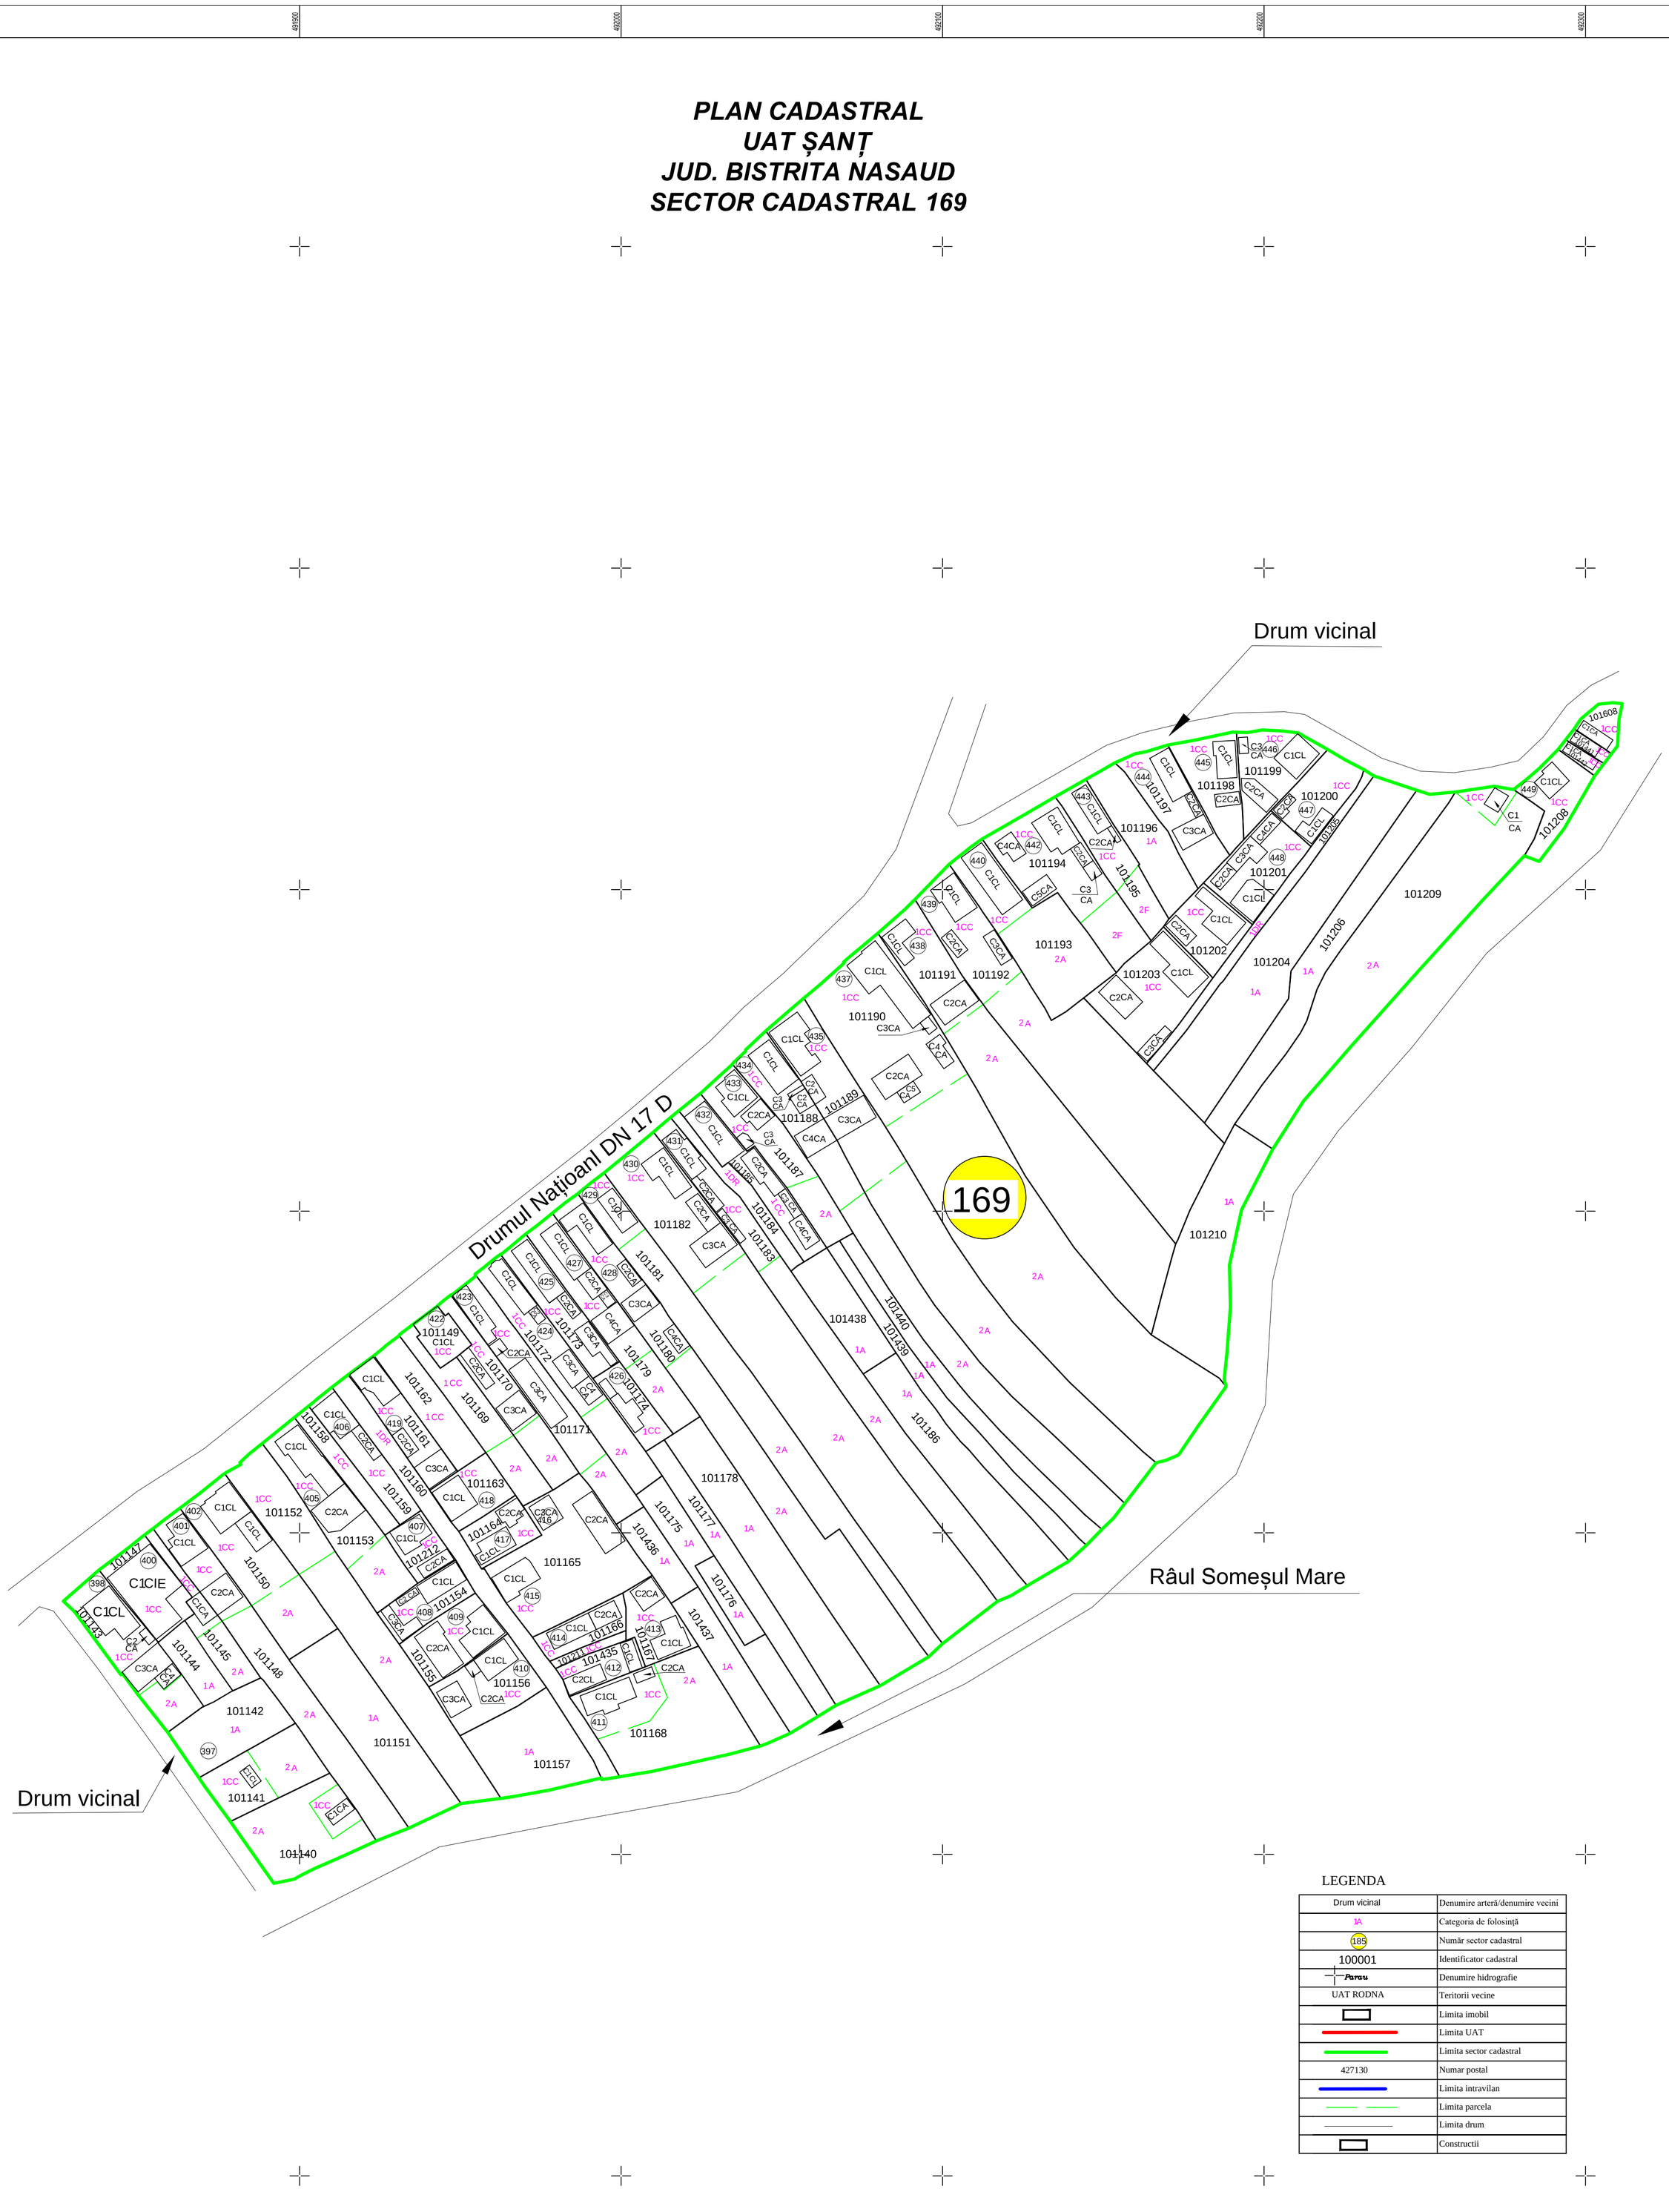

LEGENDA

Drum vicinal	Denumire arteră/denumire vecini
1A	Categoria de folosință
185	Număr sector cadastral
100001	Identificator cadastral
Parau	Denumire hidrografie
UAT RODNA	Teritorii vecine
	Limita imobil
	Limita UAT
	Limita sector cadastral
427130	Numar postal
	Limita intravilan
	Limita parcela
	Limita drum
	Constructii

Copie spre publicare
S = 7.2835 ha

Contrasemneaza primarul Comunei Șanț: Forogău Marian Viorel

DATA :
01.03.2023

Sistem de proiecţie
STEREOGRAFIC 1970

Scara 1: 1000
1 cm pe plan = 10 m pe teren

Intocmit:
S.C. TOPOCAD CRIS S.R.L.

RUS MIRCEA-CRISTIAN

Semnat digital de RUS MIRCEA-CRISTIAN
Data: 2023.04.06 10:38:05 +03'00'