


PLAN CADASTRAL
UAT BRANIȘTEA, intravilan/extravilan Braniștea, județul BISTRITA-NĂȘĂUD, sector 36

Scara:1:1000

nr. cad. 25595

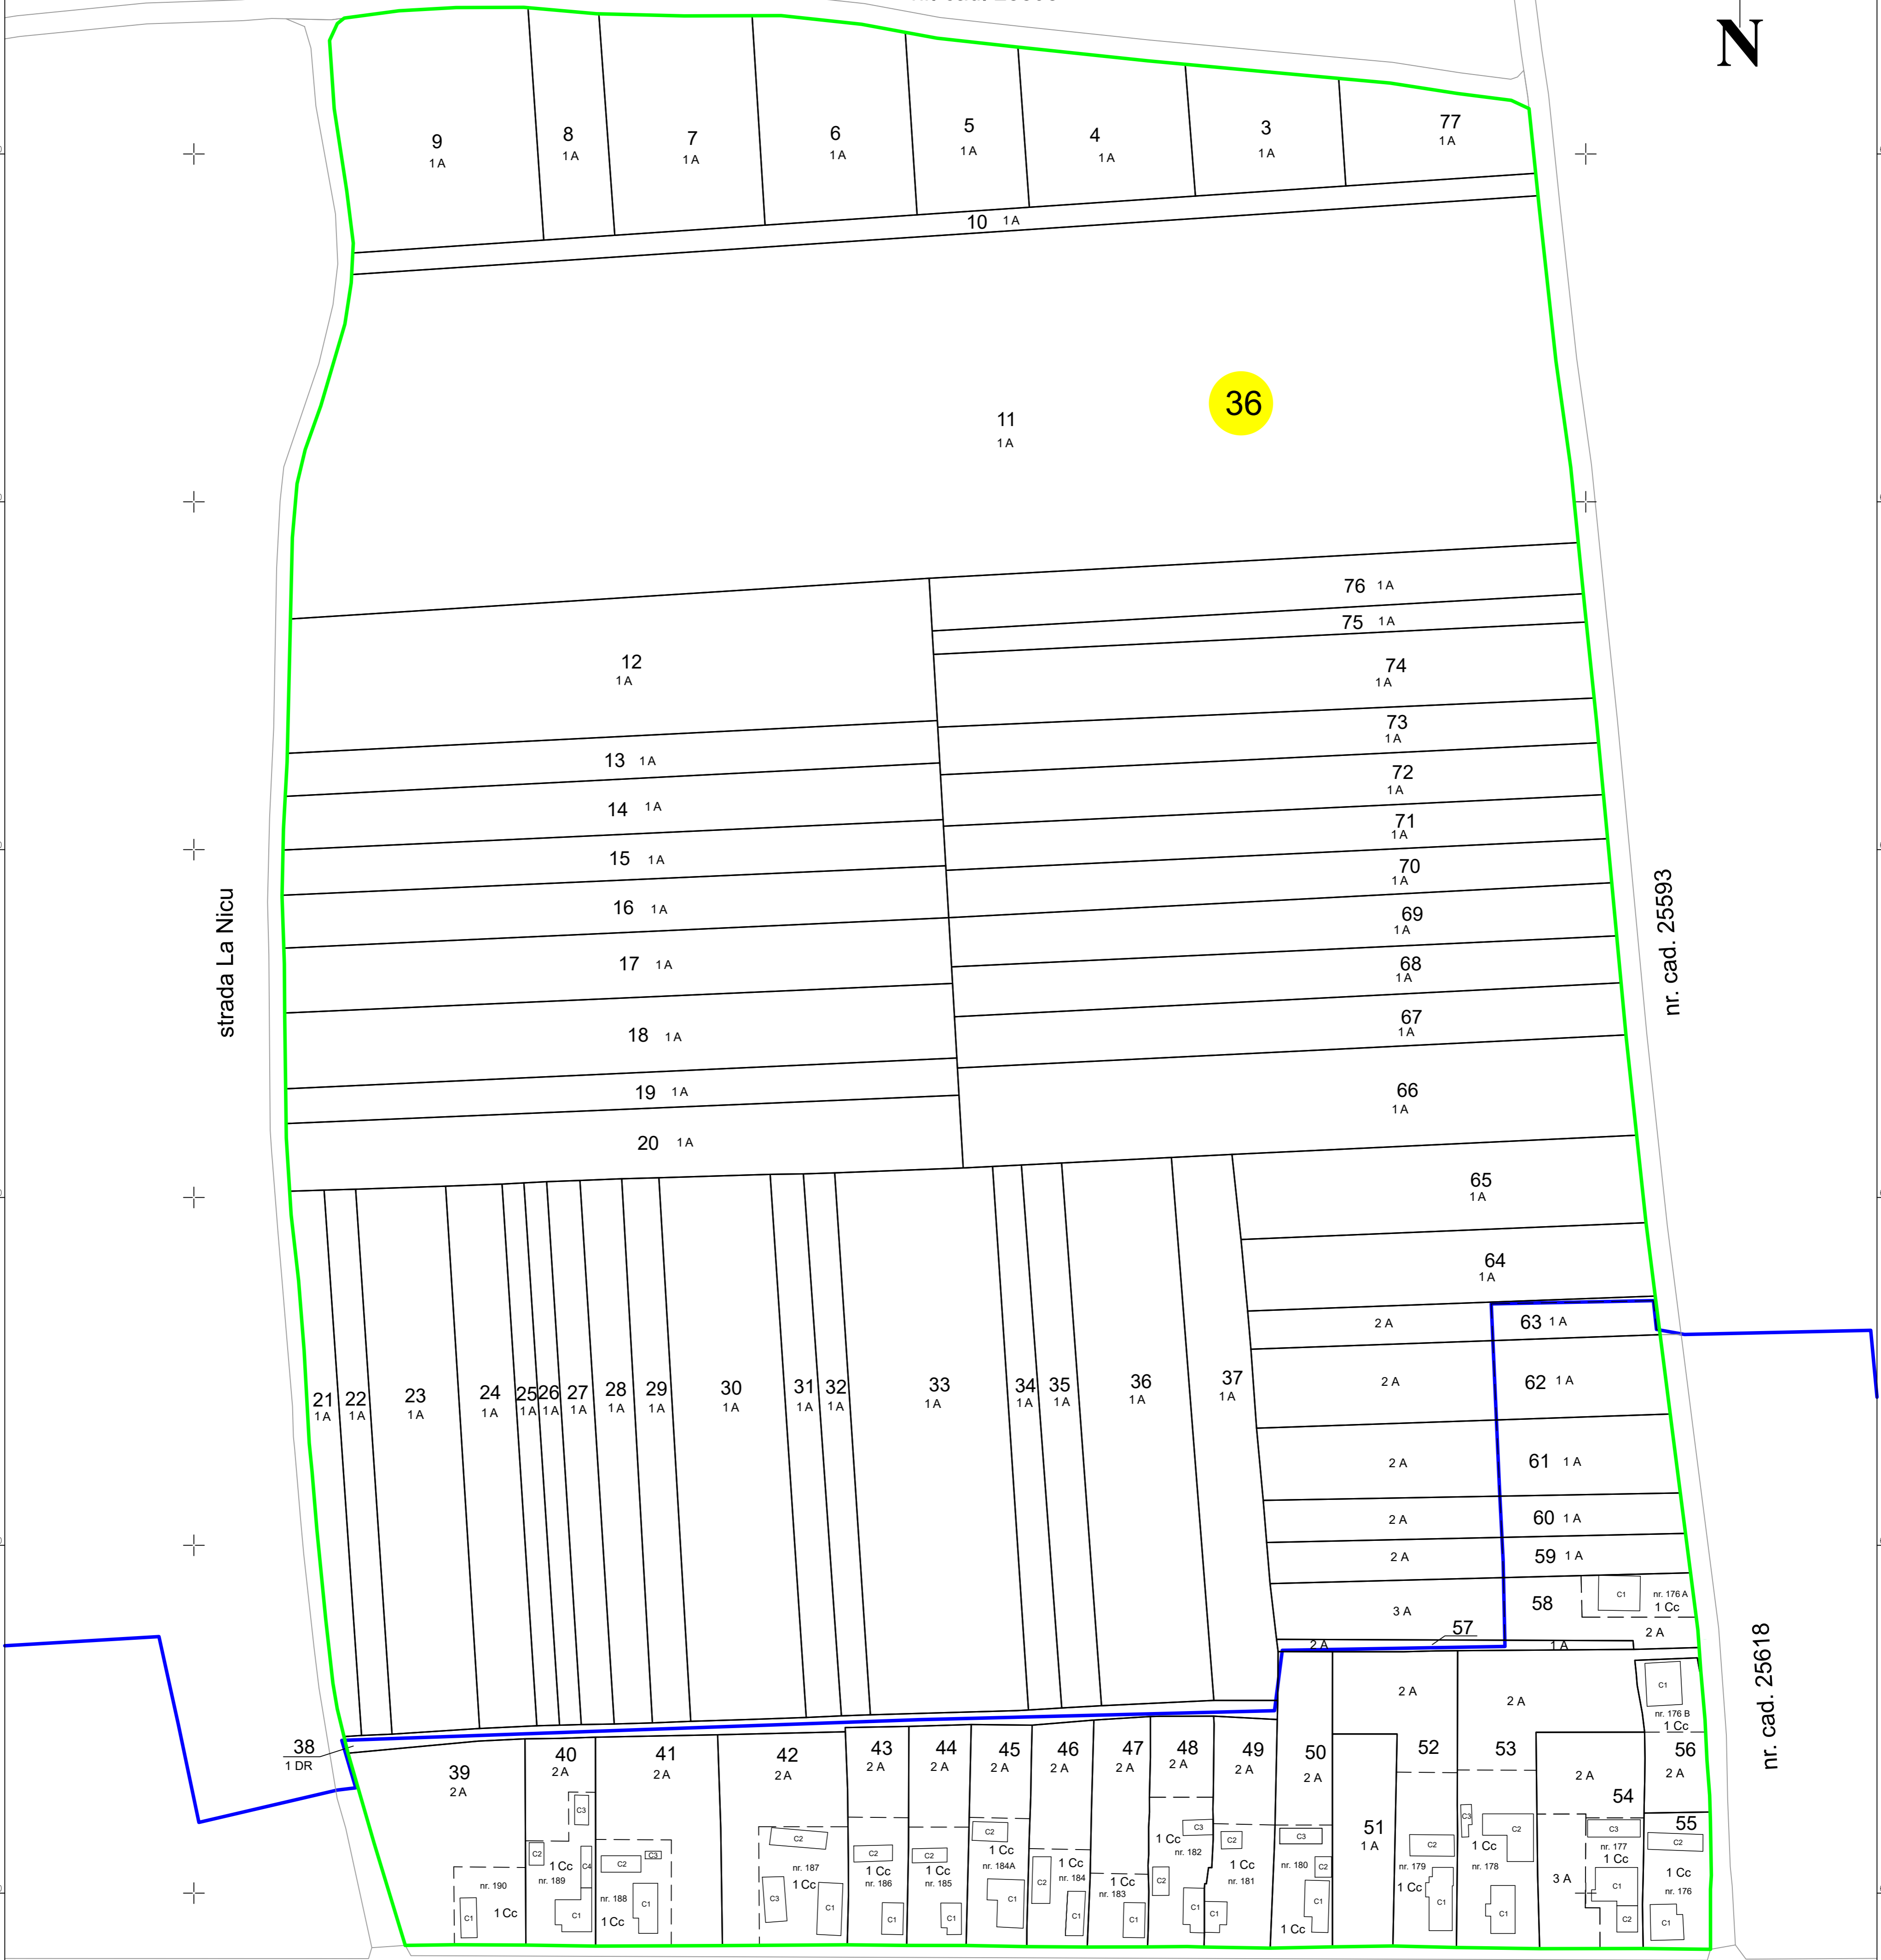

DJ 172F

DISPUNEREA SECTOARELOR CADASTRALE



LEGENDA

- 95** Numar sector
- 25 Identificator cadastral
- 1A Categorie de folosinta
- Sector cadastral
- Imobil
- Drum
- - - - - limita parcelă
- - - - - constructii
- limita intravilan-extravilan

Contrasemneaza:
Primar COMUNA BRANIȘTEA
MARTONOS TAMAS

Data: februarie 2024

Executant:
SC.MAPCAD PROIECT S.R.L.

COPIE SPRE PUBLICARE