PLAN CADASTRAL
UAT GALATII BISTRITEI
JUDETUL BISTRITA - NASAUD
Sectorul Cadastral 116

Sistem de proiectie STEREO 70

Scara 1:2000

Copie spre Publicare

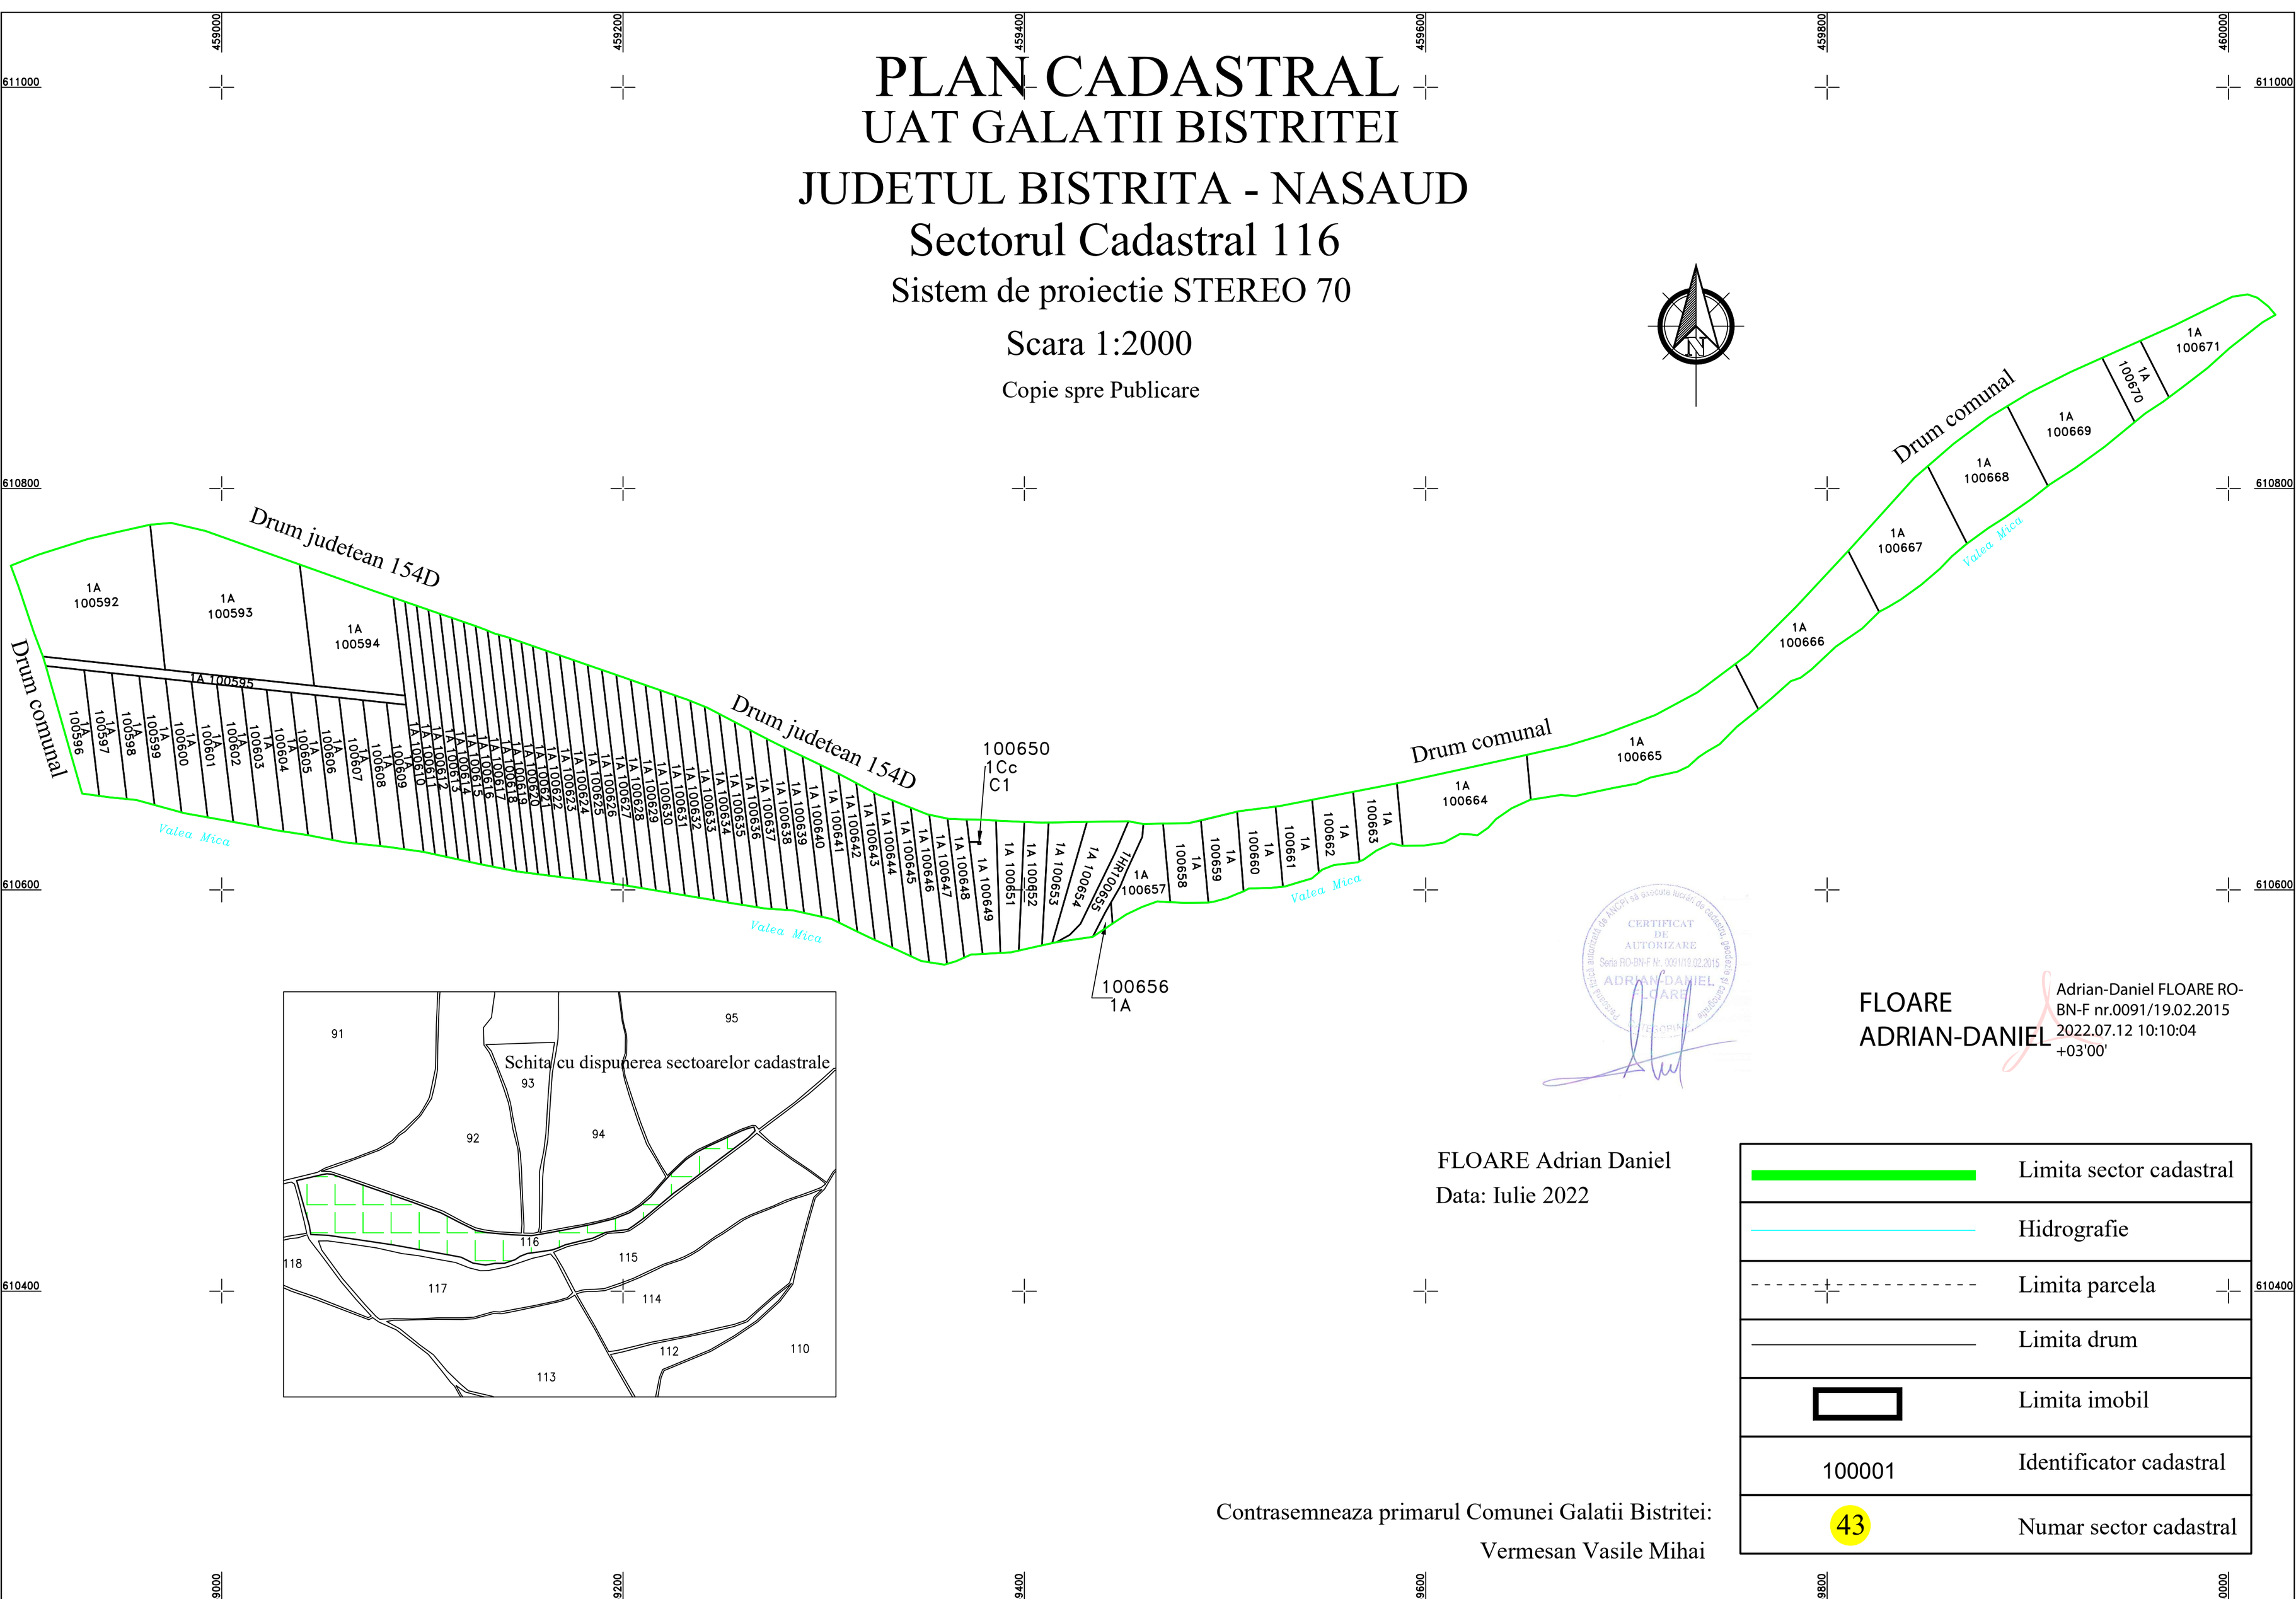

CERTIFICAT DE AUTORIZARE Seria RO-BN-F Nr. 0091/19.02.2015 ADRIAN-DANIEL FLOARE

FLOARE ADRIAN-DANIEL

Adrian-Daniel FLOARE RO-BN-F nr.0091/19.02.2015
2022.07.12 10:10:04 +03'00'

FLOARE Adrian Daniel
Data: Iulie 2022

	Limita sector cadastral
	Hidrografie
	Limita parcela
	Limita drum
	Limita imobil
100001	Identificator cadastral
43	Numar sector cadastral

Contrasemneaza primarul Comunei Galatii Bistritei:
Vermesan Vasile Mihai