PLAN CADASTRAL
UAT GALATII BISTRITEI
JUDETUL BISTRITA - NASAUD
Sectorul Cadastral 197

Sistem de proiectie STEREO 70

Scara 1:2000

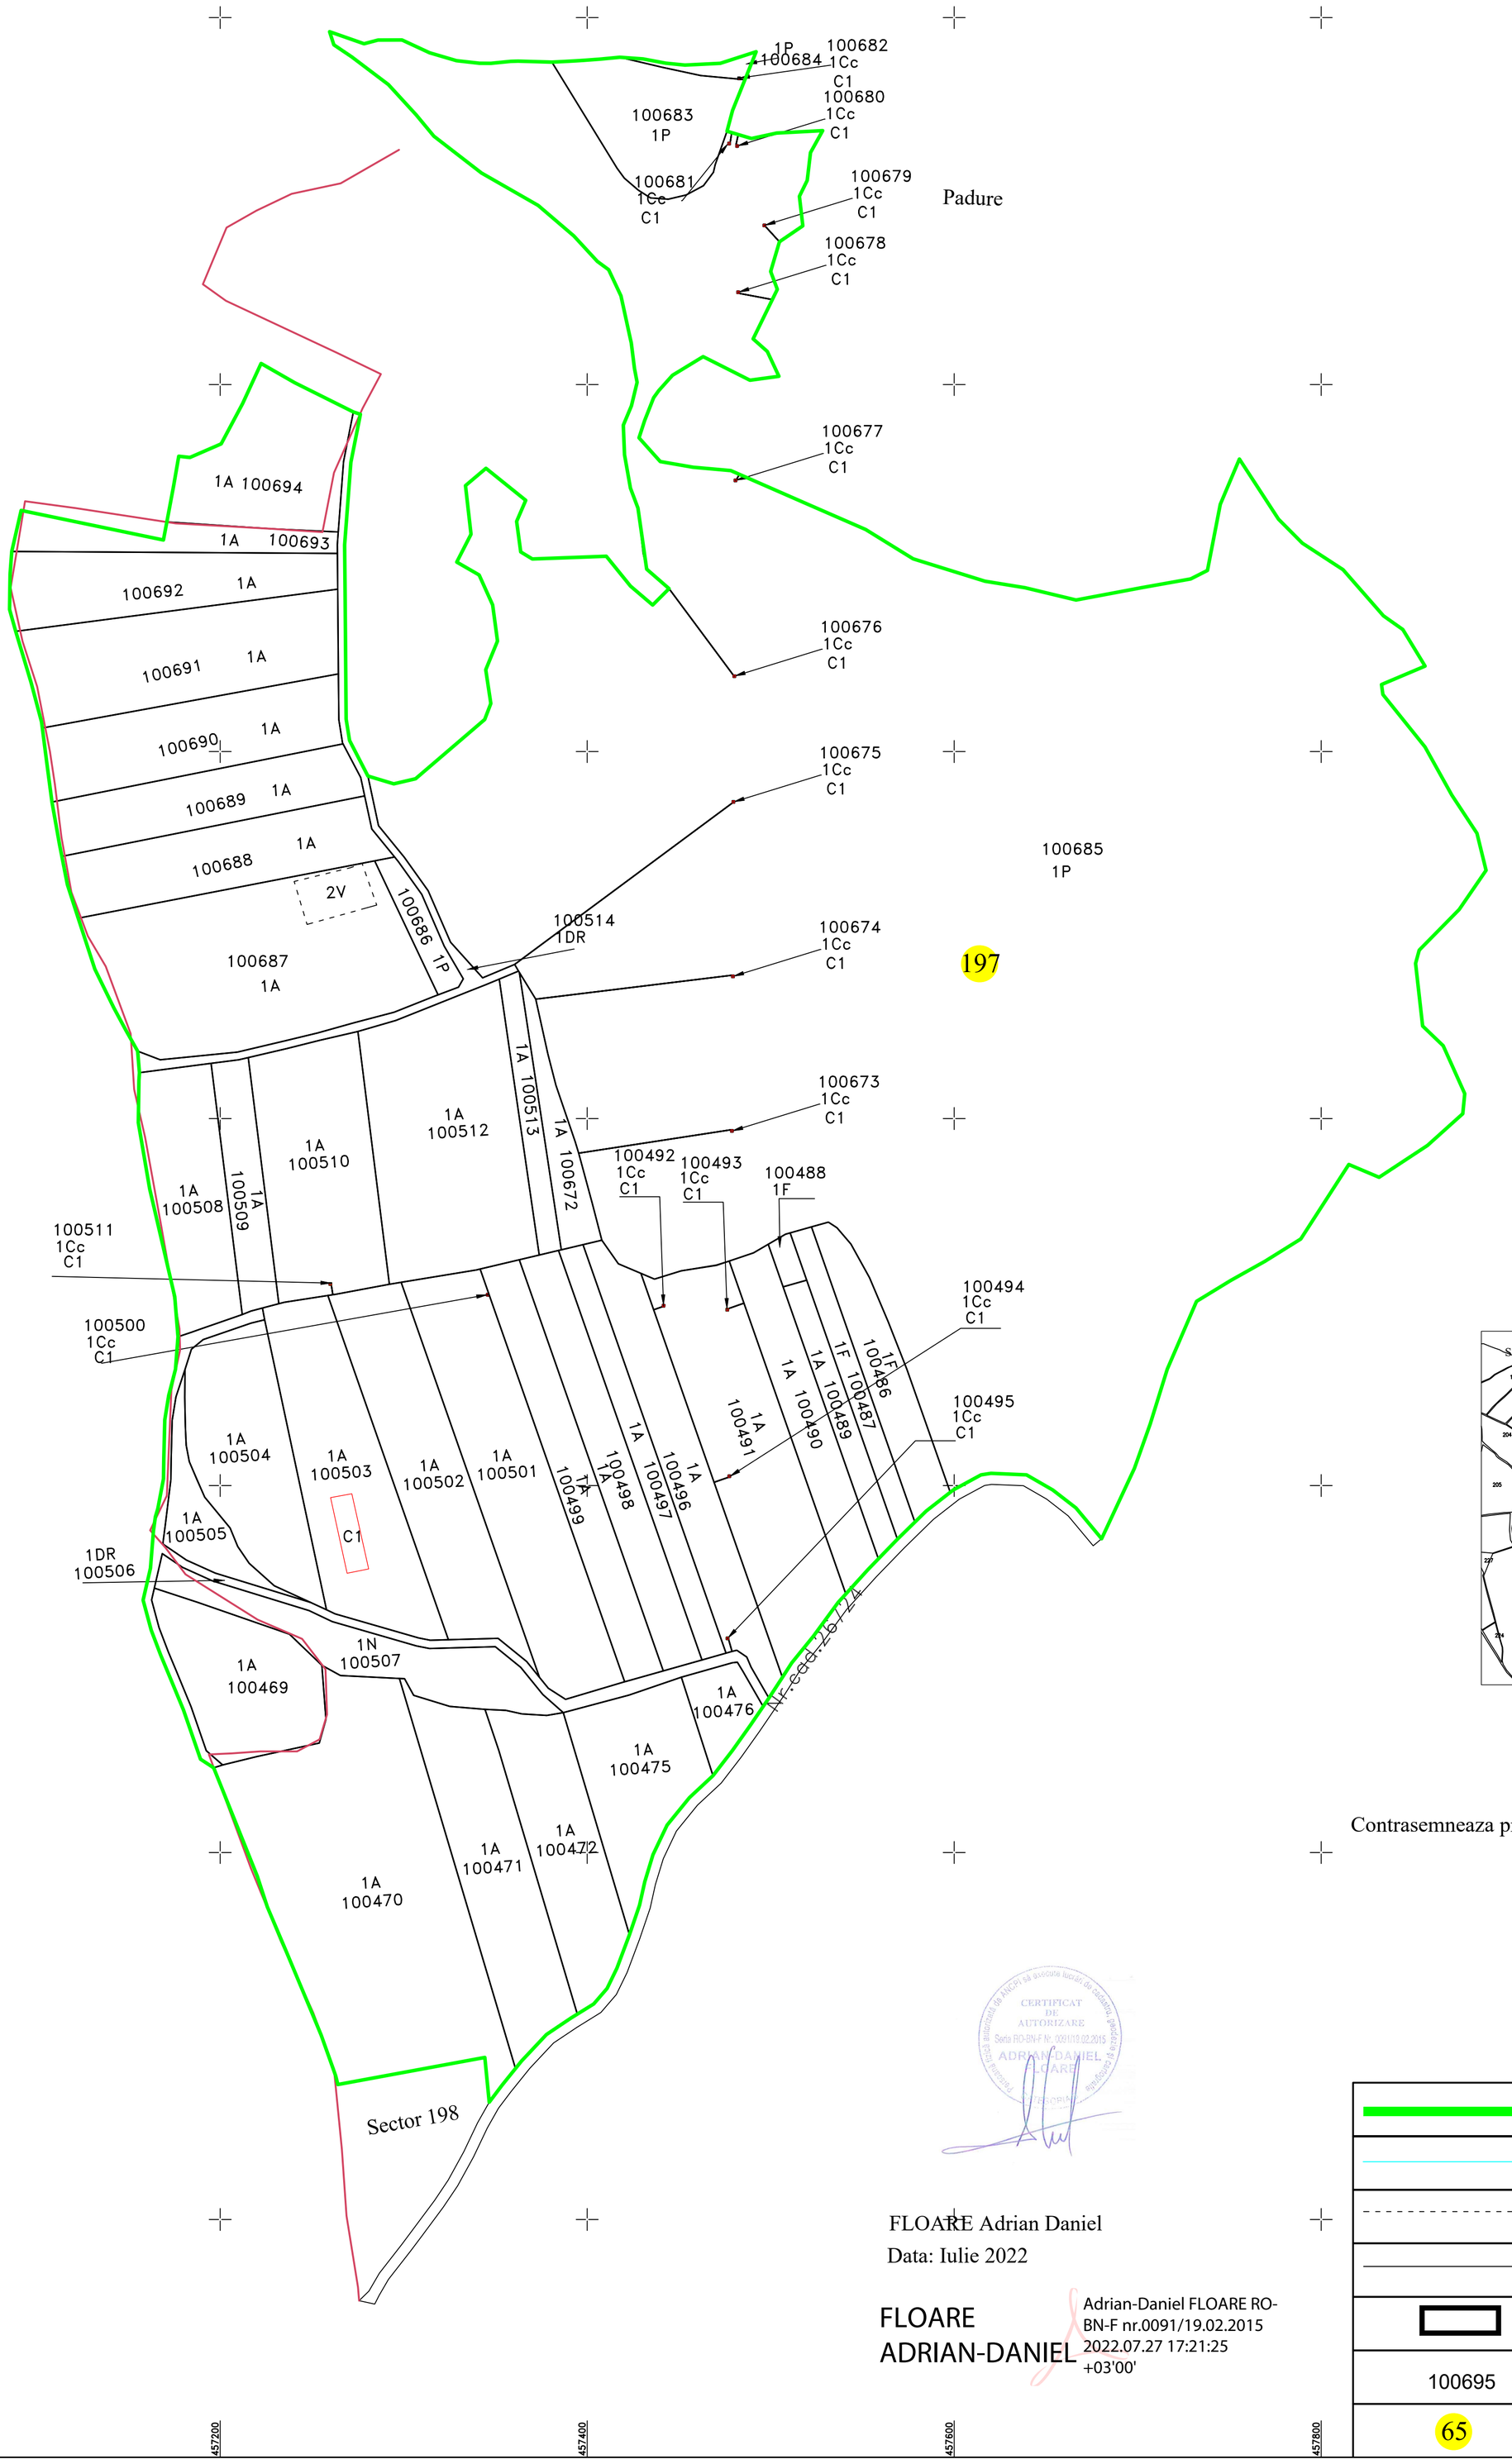

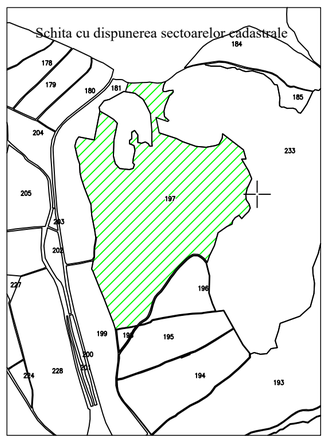

Contrasemneaza primarul Comunei Galatii Bistritei:
Vermesan Vasile Mihai

CERTIFICAT DE AUTORIZARE
Seria RO-BN-F Nr. 0091/10.02.2015
ADRIAN-DANIEL FLOARE

FLOARE Adrian Daniel

Data: Iulie 2022

FLOARE ADRIAN-DANIEL

Adrian-Daniel FLOARE RO-BN-F nr.0091/19.02.2015
2022.07.27 17:21:25 +03'00'

	Limita sector cadastral
	Hidrografie
	Limita parcela
	Limita drum
	Limita imobil
100695	Identificator cadastral
65	Numar sector cadastral