


PLAN CADASTRAL

UAT MILAS, intravilan MILAS, judetul BISTRITA-NĂȘĂUD, sector 129


Scara:1:1000

LEGENDA

- 129** Numar sector
- 25 Identificator cadastral
- 1A Categorie de folosinta
- Sector cadastral
- Imobil
- Drum
- limtă parcelă
- construcții
- limita imobile învecinate din baza de date ETERRA
- pârâu
- limita intravilan/extravilan

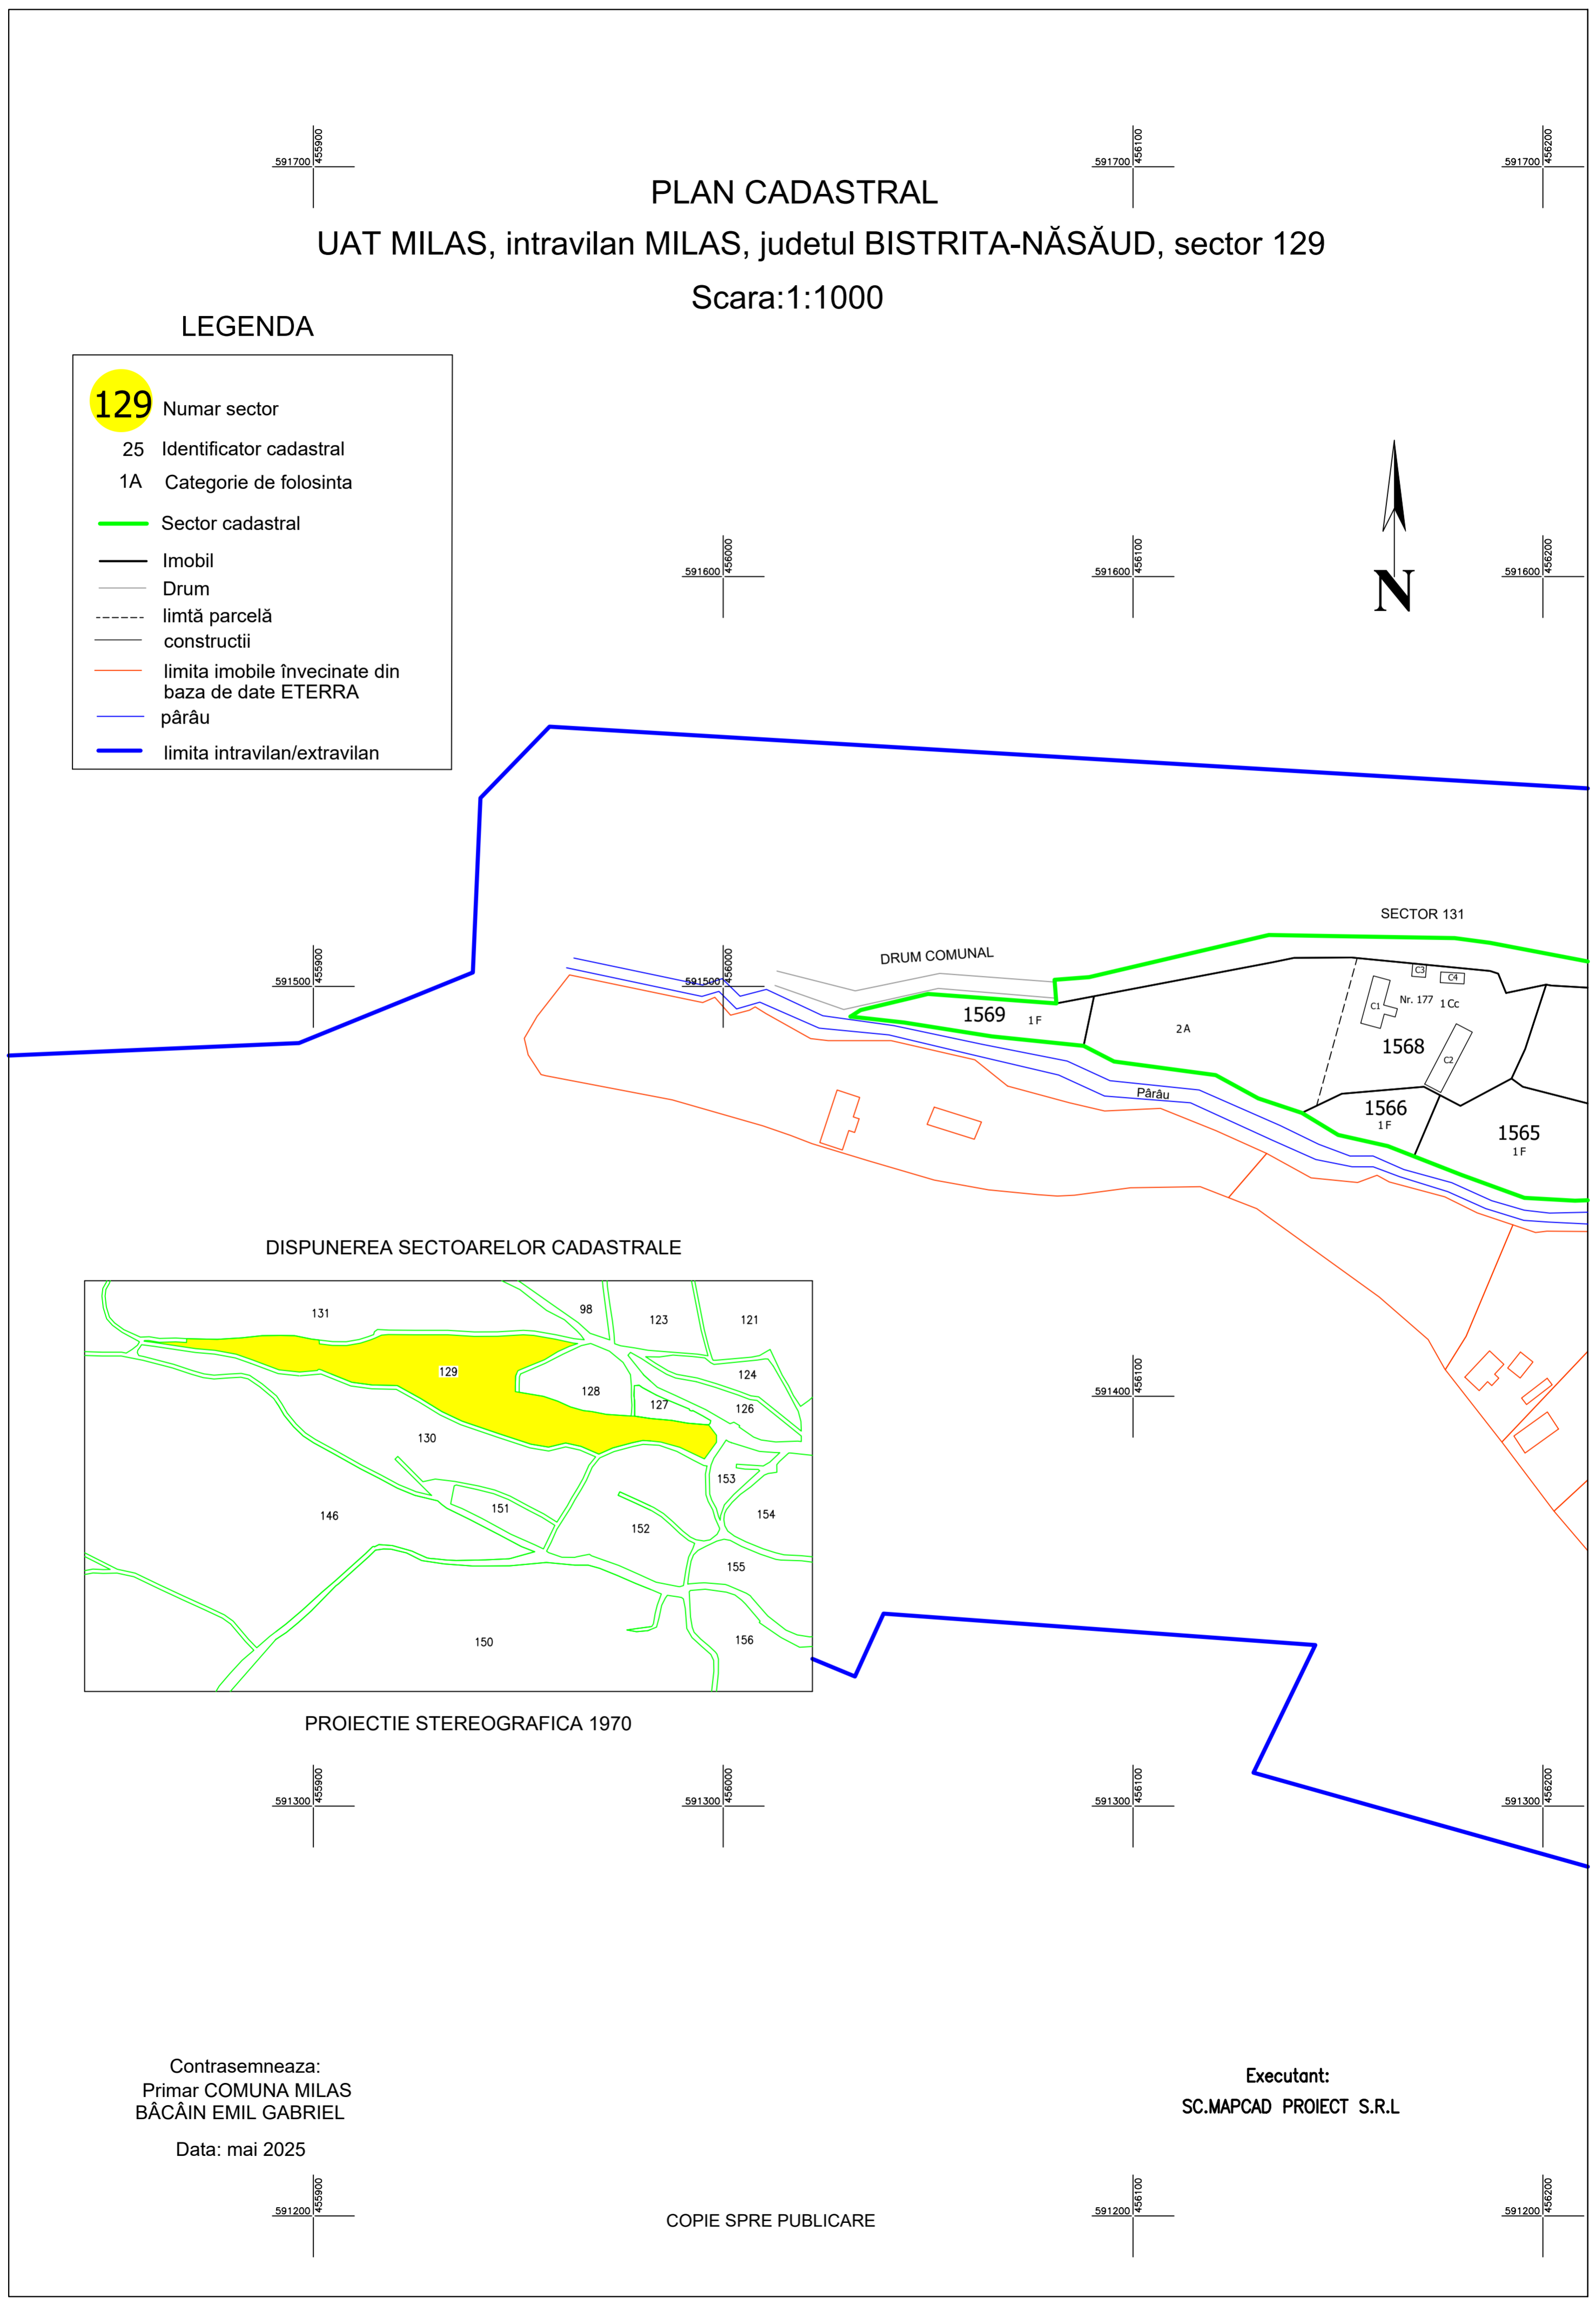

DISPUNEREA SECTOARELOR CADASTRALE

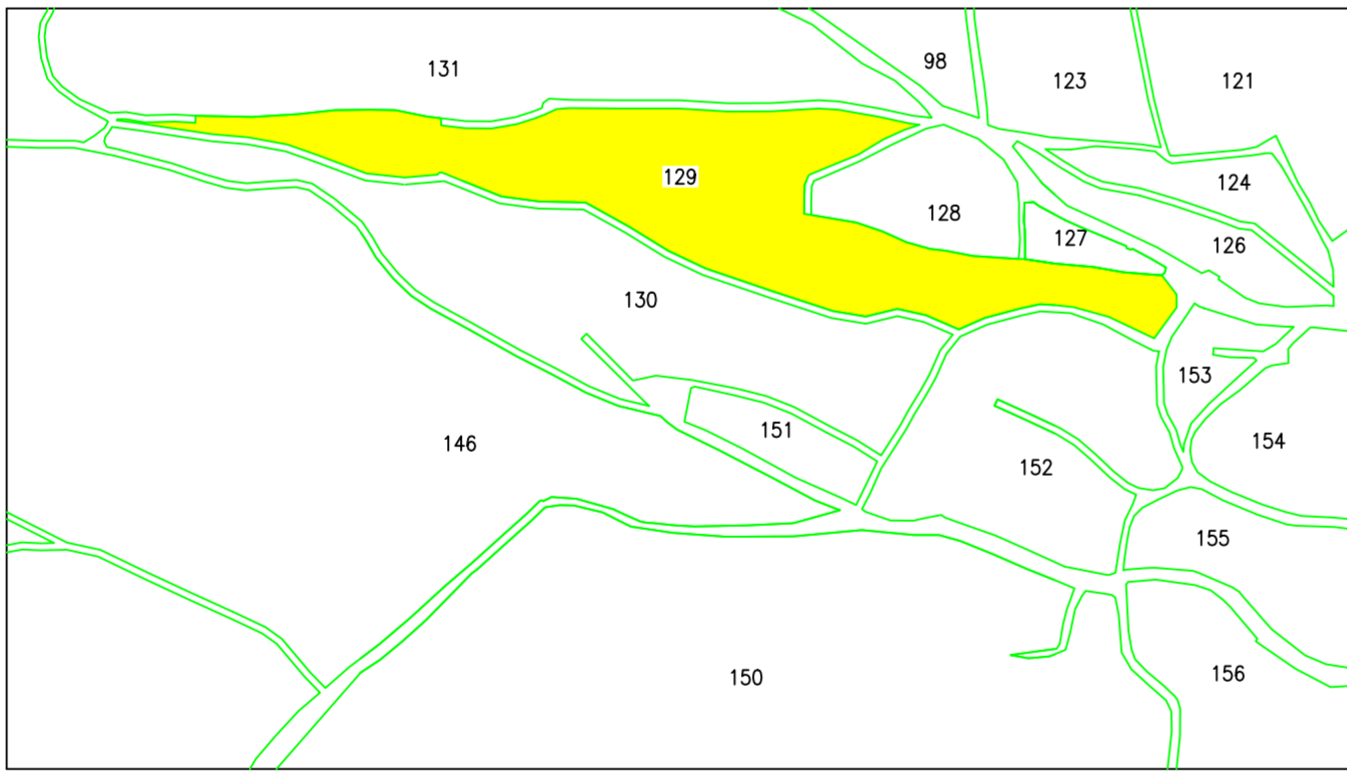

PROIECTIE STEREOGRAFICA 1970

Contrasemneaza:
Primar COMUNA MILAS
BĂCĂIN EMIL GABRIEL

Data: mai 2025

Executant:
SC.MAPCAD PROIECT S.R.L

COPIE SPRE PUBLICARE