


PLAN CADASTRAL
UAT MILAS, extravilan/intravilan MILAS, judetul BISTRITA-NĂȘĂUD, sector 147

Scara:1:1000




LEGENDA

95	Numar sector
25	Identificator cadastral
1A	Categorie de folosinta
	Sector cadastral
	Imobil
	Drum
	limită parcelă
	constructii
	limita imobile învecinate din baza de date ETERRA
	pârâu
	limita intravilan/extravilan

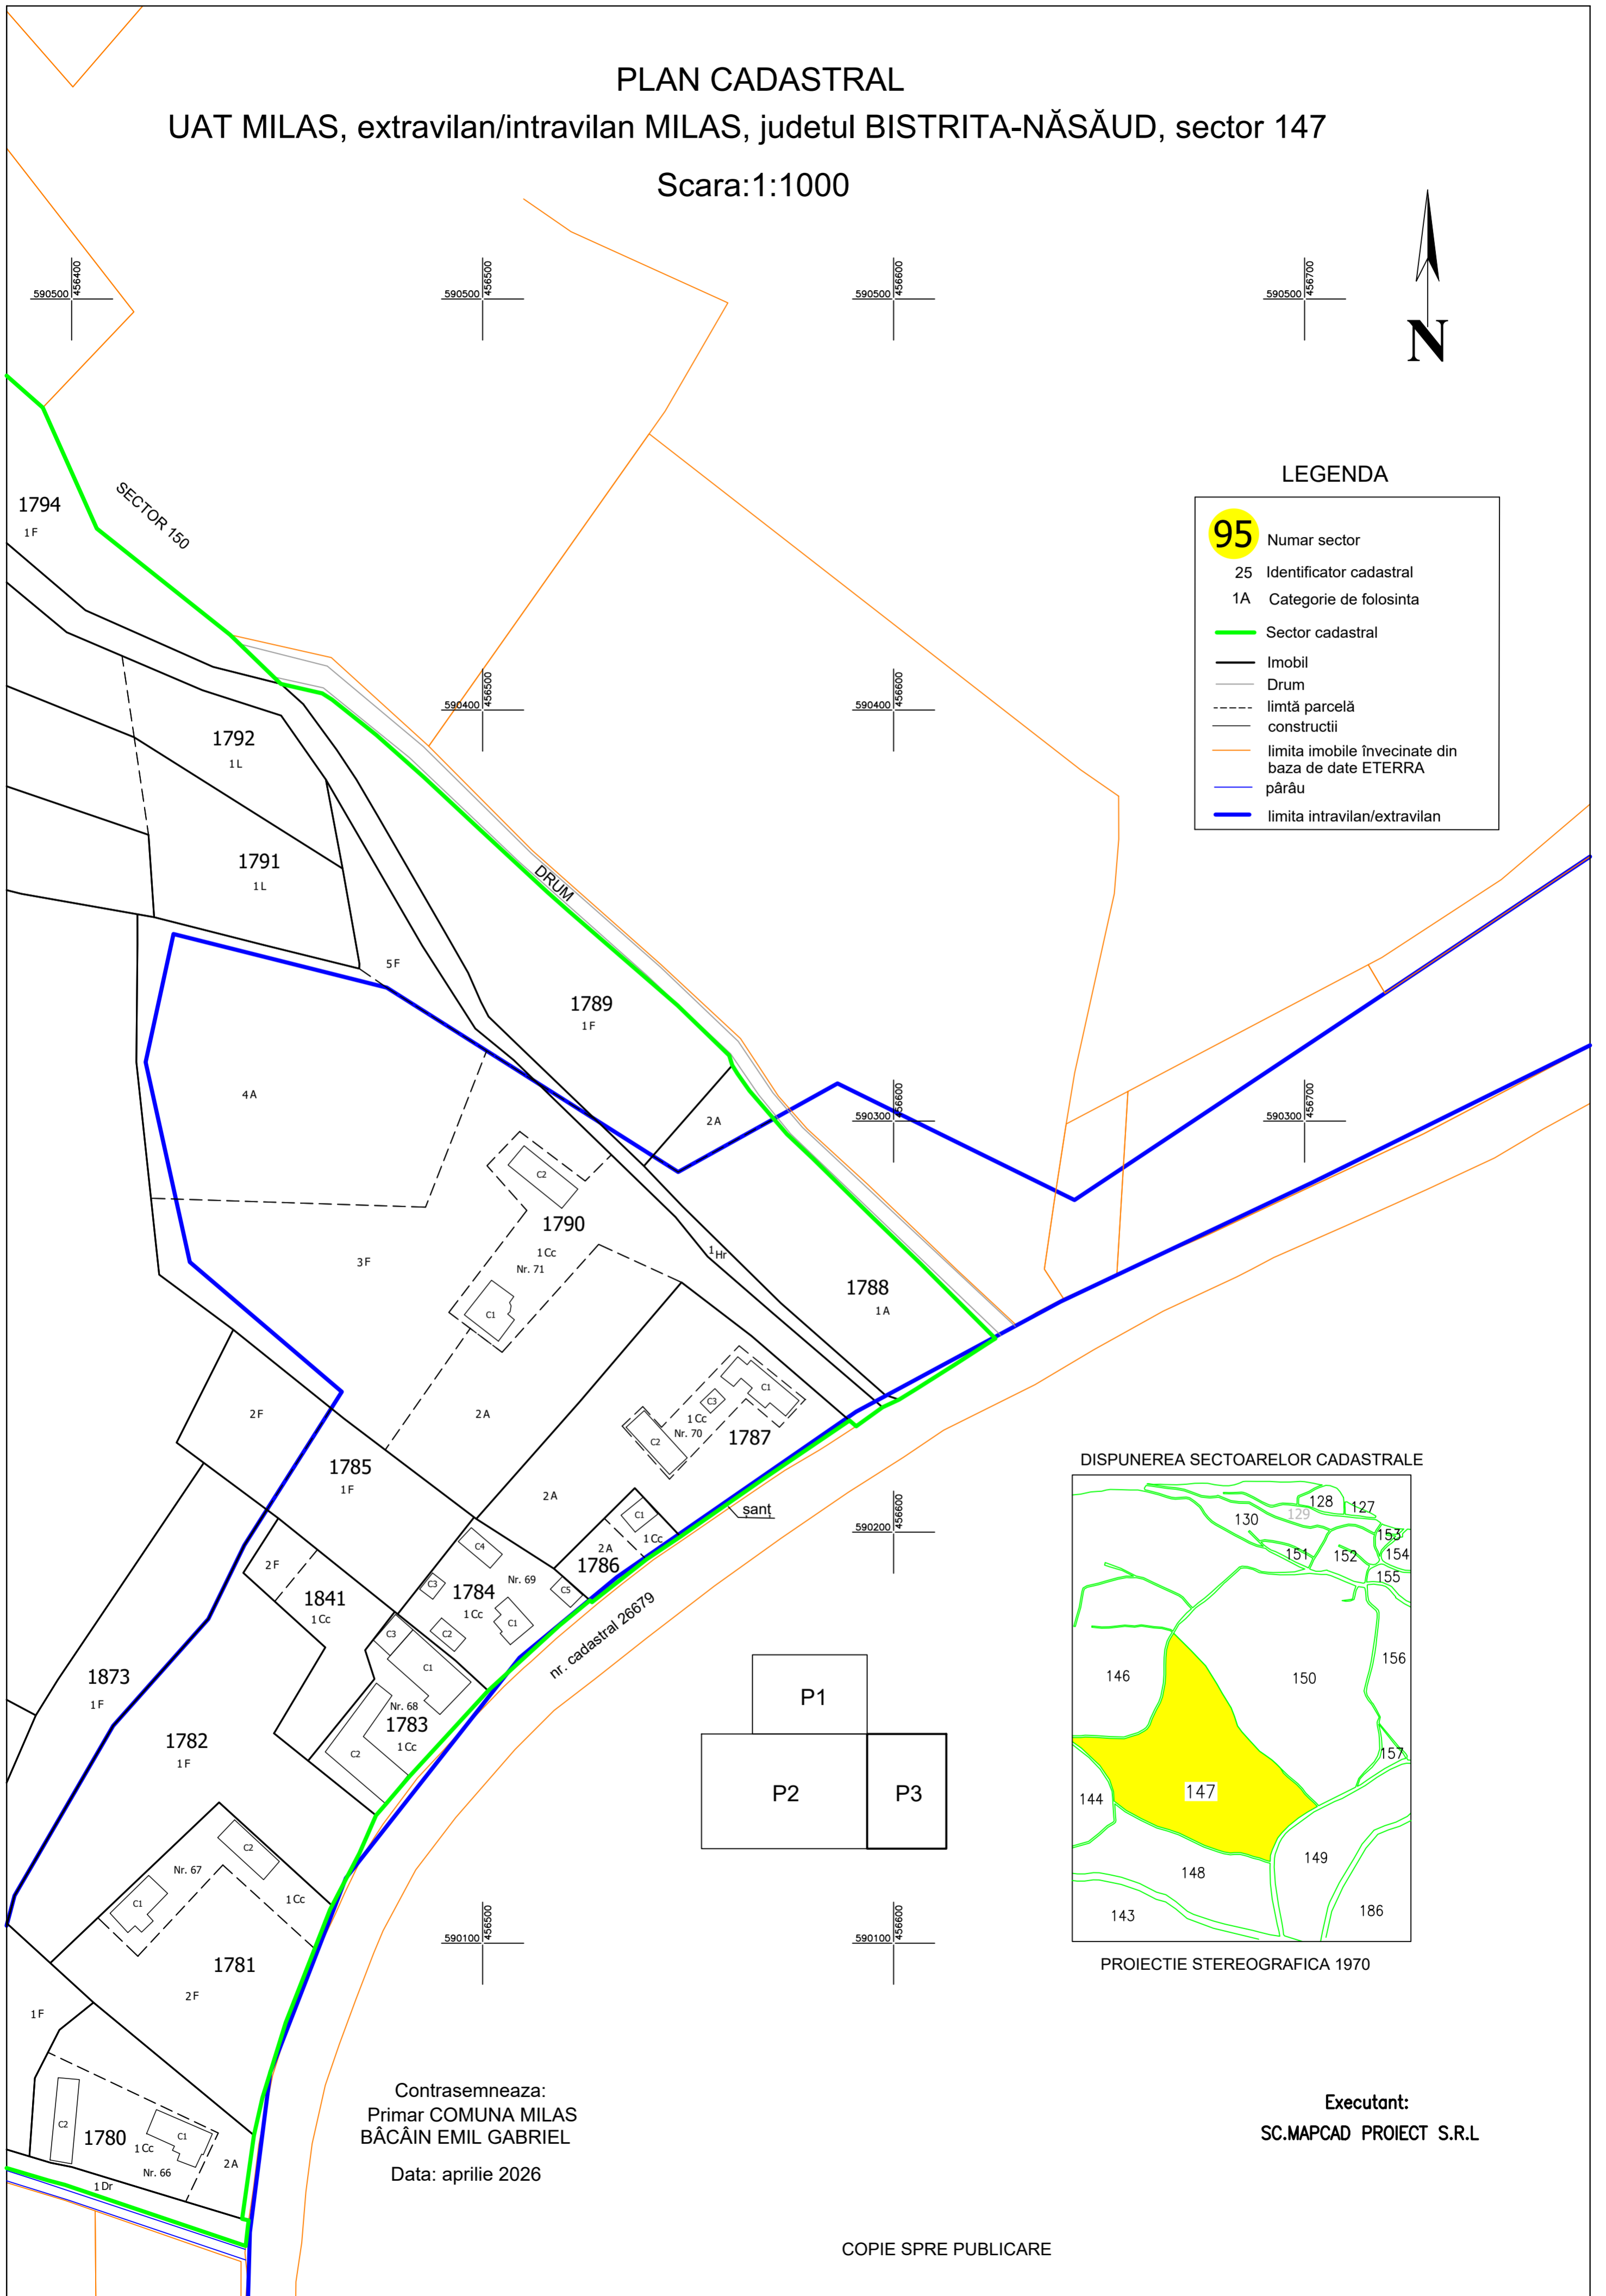

DISPUNEREA SECTOARELOR CADASTRALE

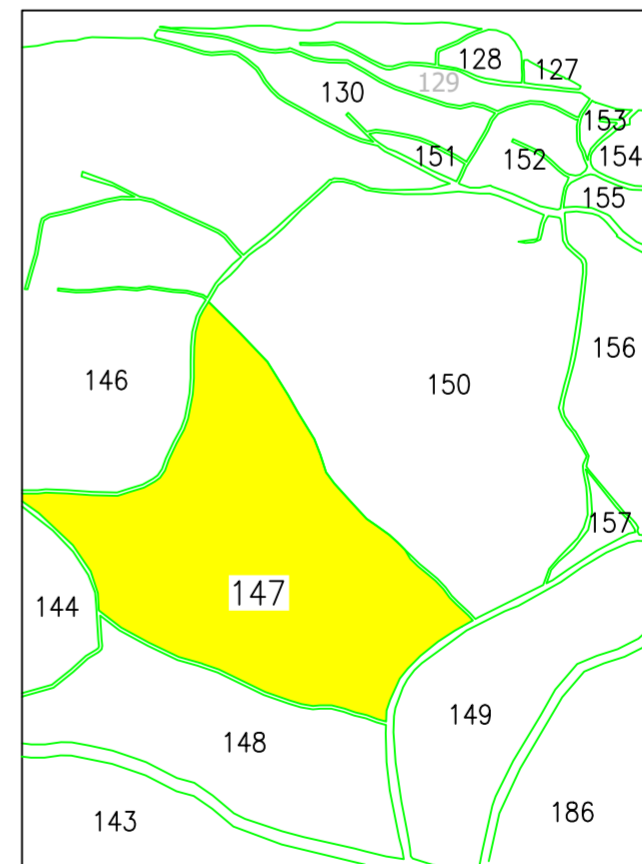

PROIECTIE STEREOGRAFICA 1970

Contrasemneaza:
Primar COMUNA MILAS
BĂCĂIN EMIL GABRIEL

Data: aprilie 2026

Executant:
SC.MAPCAD PROIECT S.R.L