



PLAN CADASTRAL  
 UAT MILAS, extravilan/intravilan Hirean, judetul BISTRITA-NĂȘĂUD, sector 143  
 Scara:1:1000

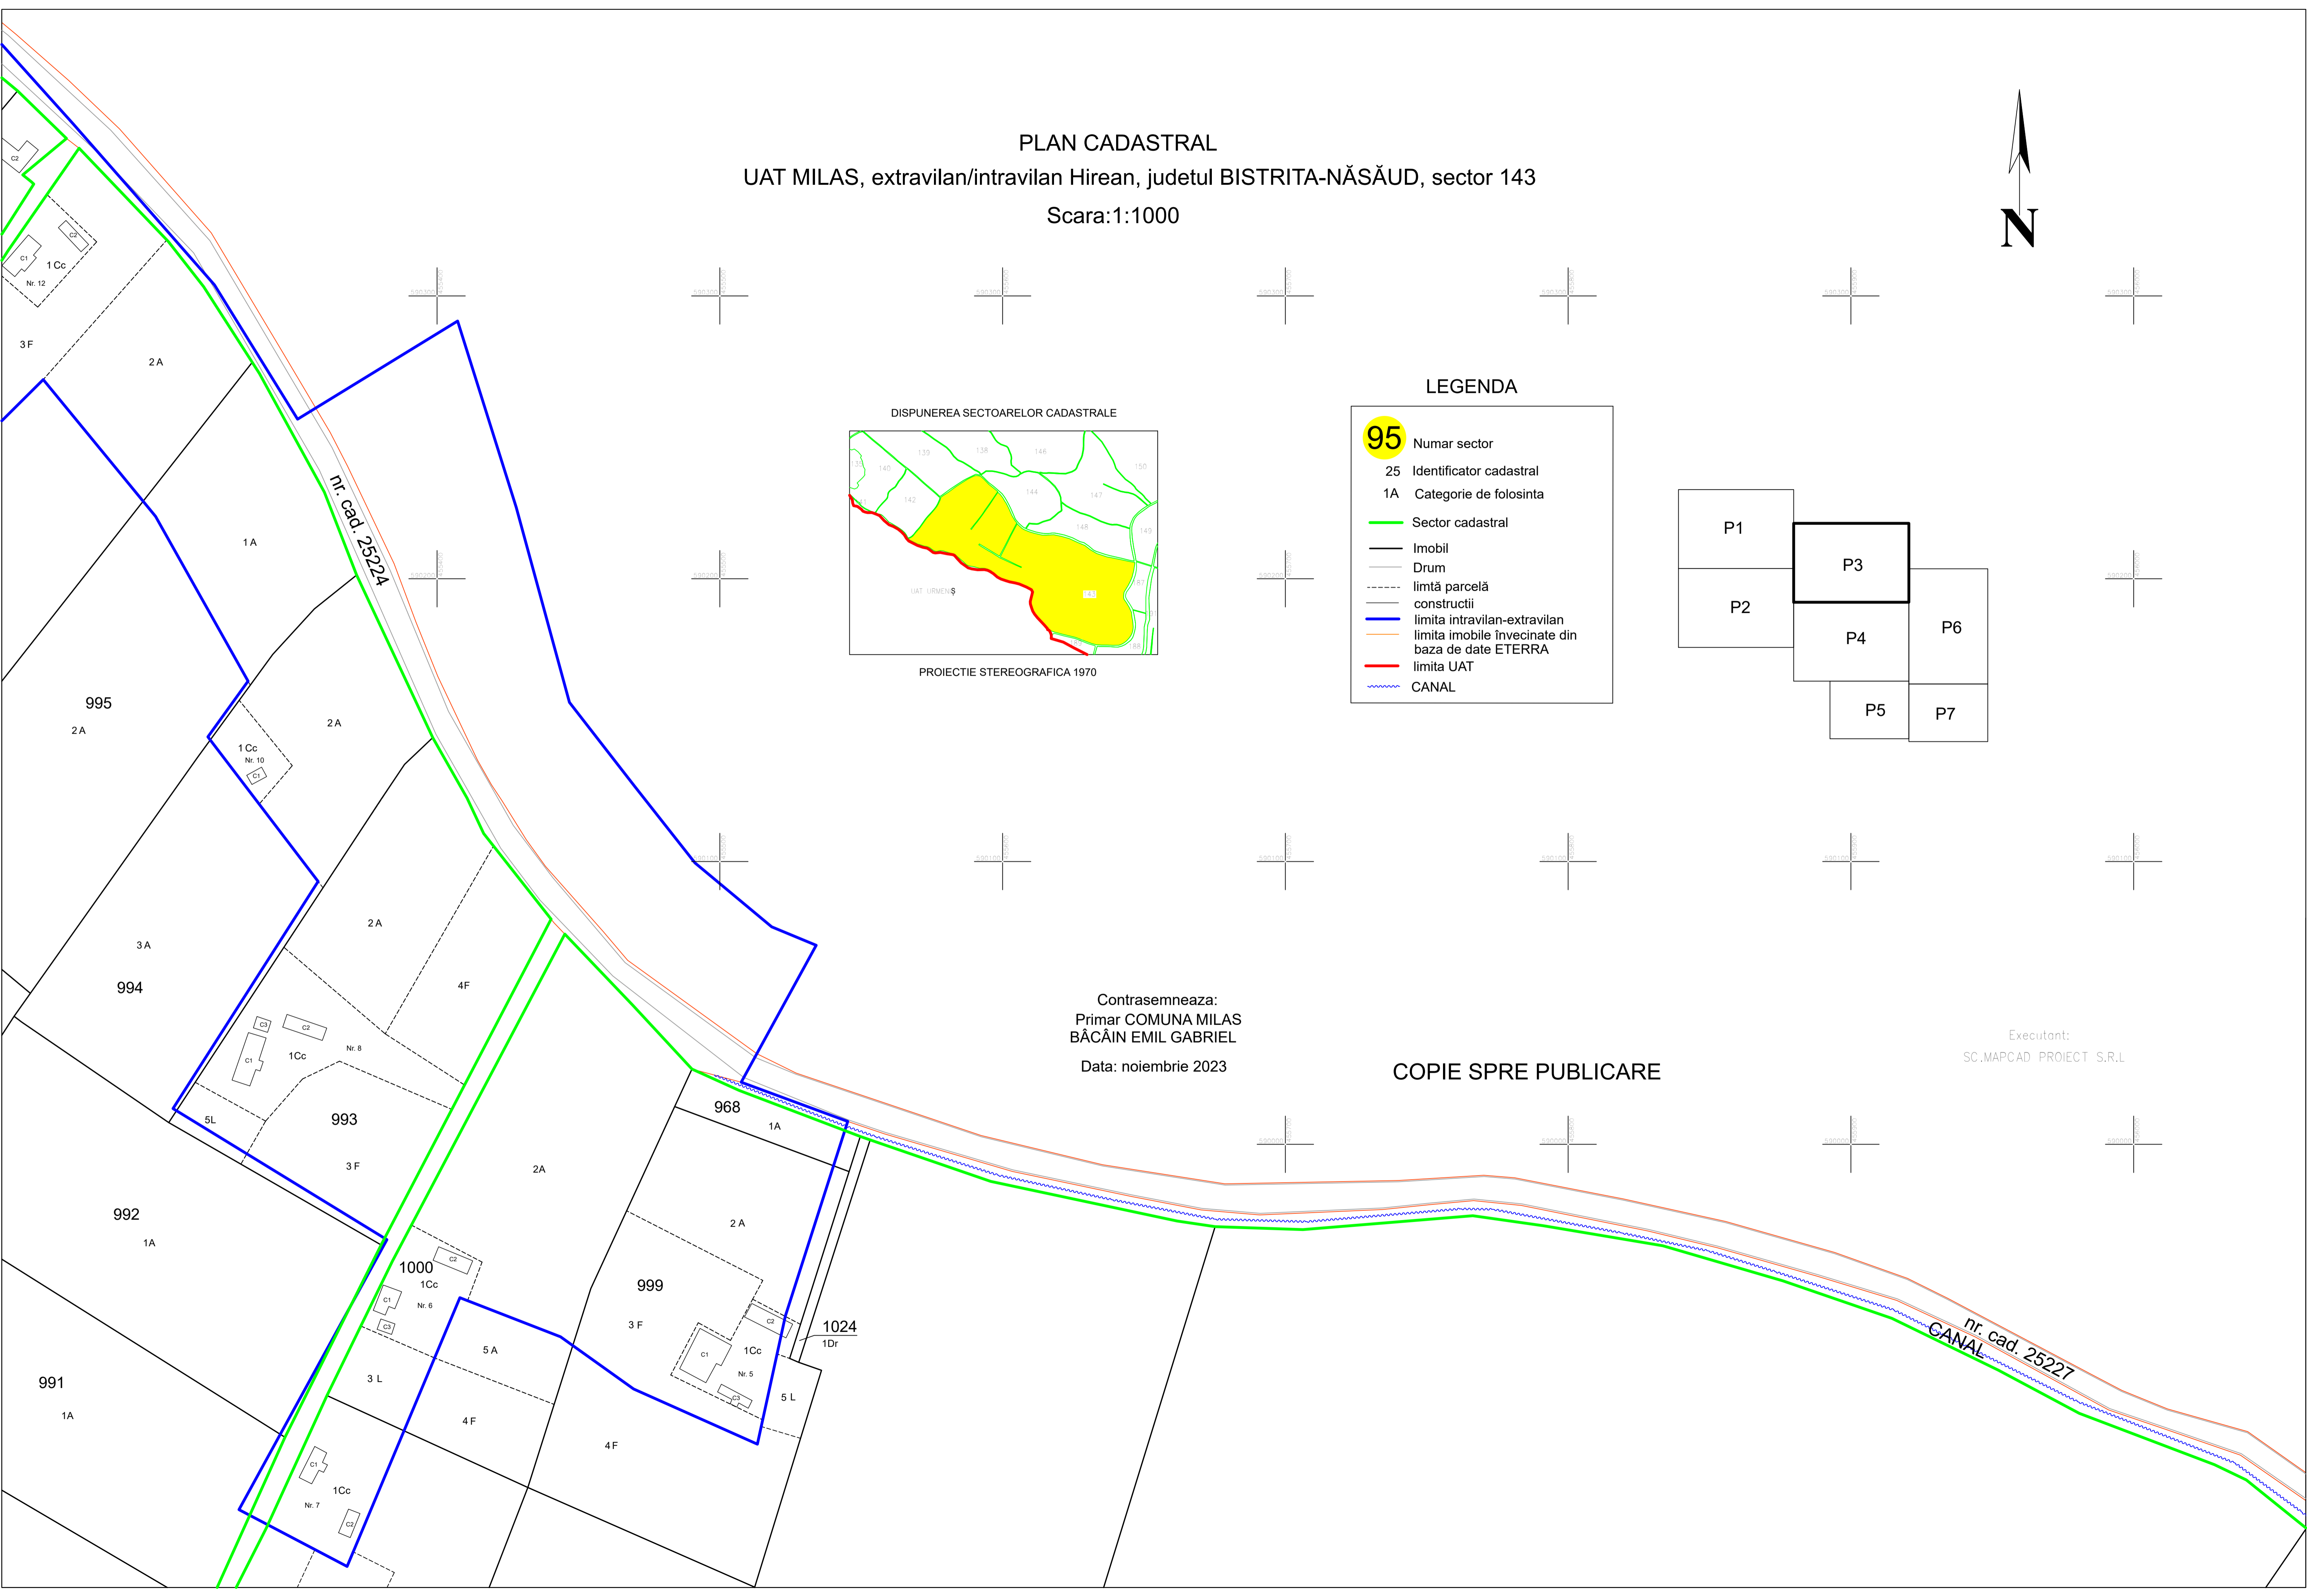


DISPUNEREA SECTOARELOR CADASTRALE

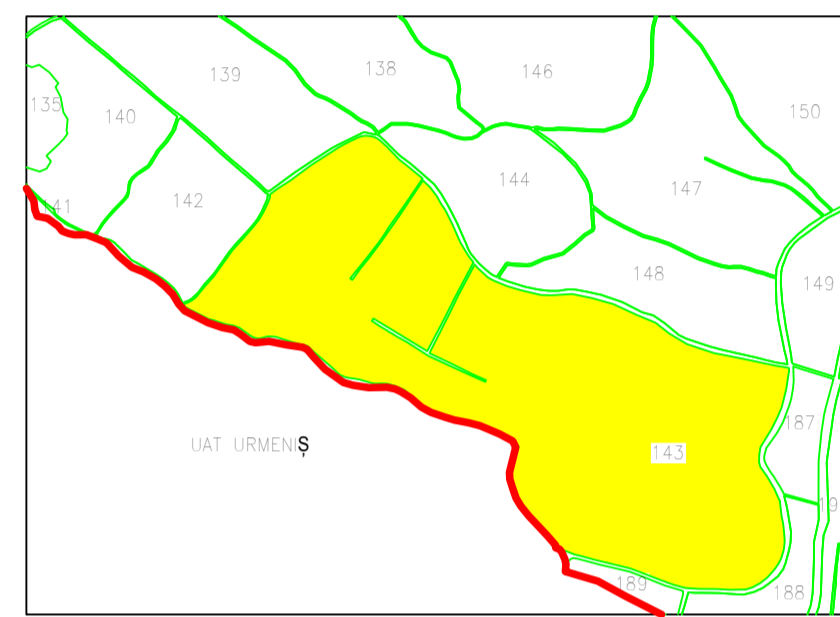

PROIECTIE STEREOGRAFICA 1970

LEGENDA

- 95** Numar sector
- 25 Identificator cadastral
- 1A Categorie de folosinta
- Sector cadastral
- Imobil
- Drum
- - - - - limită parcelă
- constructii
- limita intravilan-extravilan
- limita imobile învecinate din baza de date ETERRA
- limita UAT
- CANAL

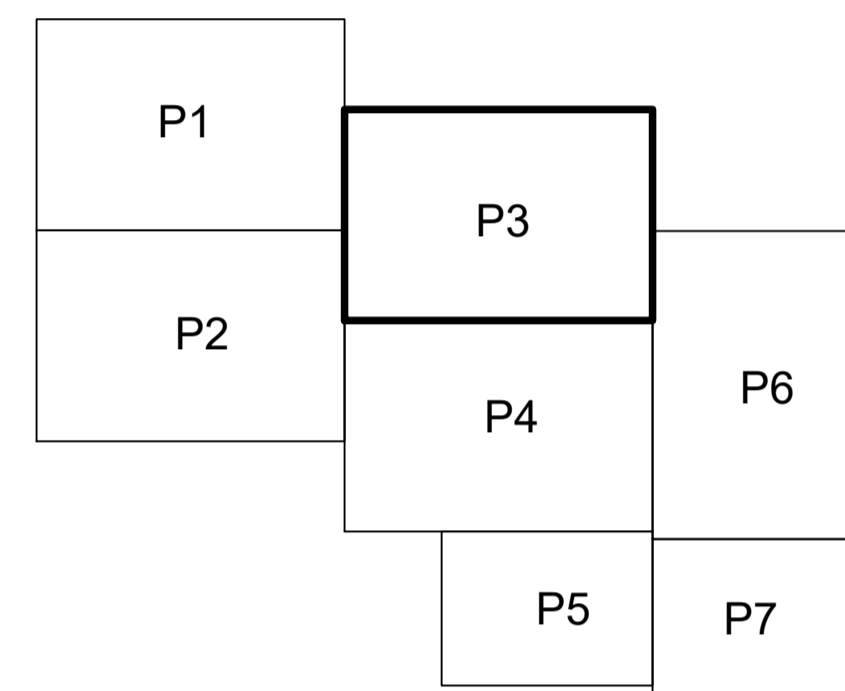

Contrasemneaza:  
 Primar COMUNA MILAS  
 BĂCĂIN EMIL GABRIEL  
 Data: noiembrie 2023

COPIE SPRE PUBLICARE

Executant:  
 SC.MAPCAD PROIECT S.R.L