


PLAN CADASTRAL

UAT MILAS, extravilan/intravilan Milas, intravilan Hirean, judetul BISTRITA-NĂȘĂUD, sector 148


Scara:1:1000

LEGENDA

- 95** Numar sector
- 25 Identificator cadastral
- 1A Categorie de folosinta
- Sector cadastral
- Imobil
- Drum
- - - - - limita parcelă
- constructii
- limita intravilan-extravilan
- limita imobile învecinate din baza de date ETERRA
- PĂRĂU

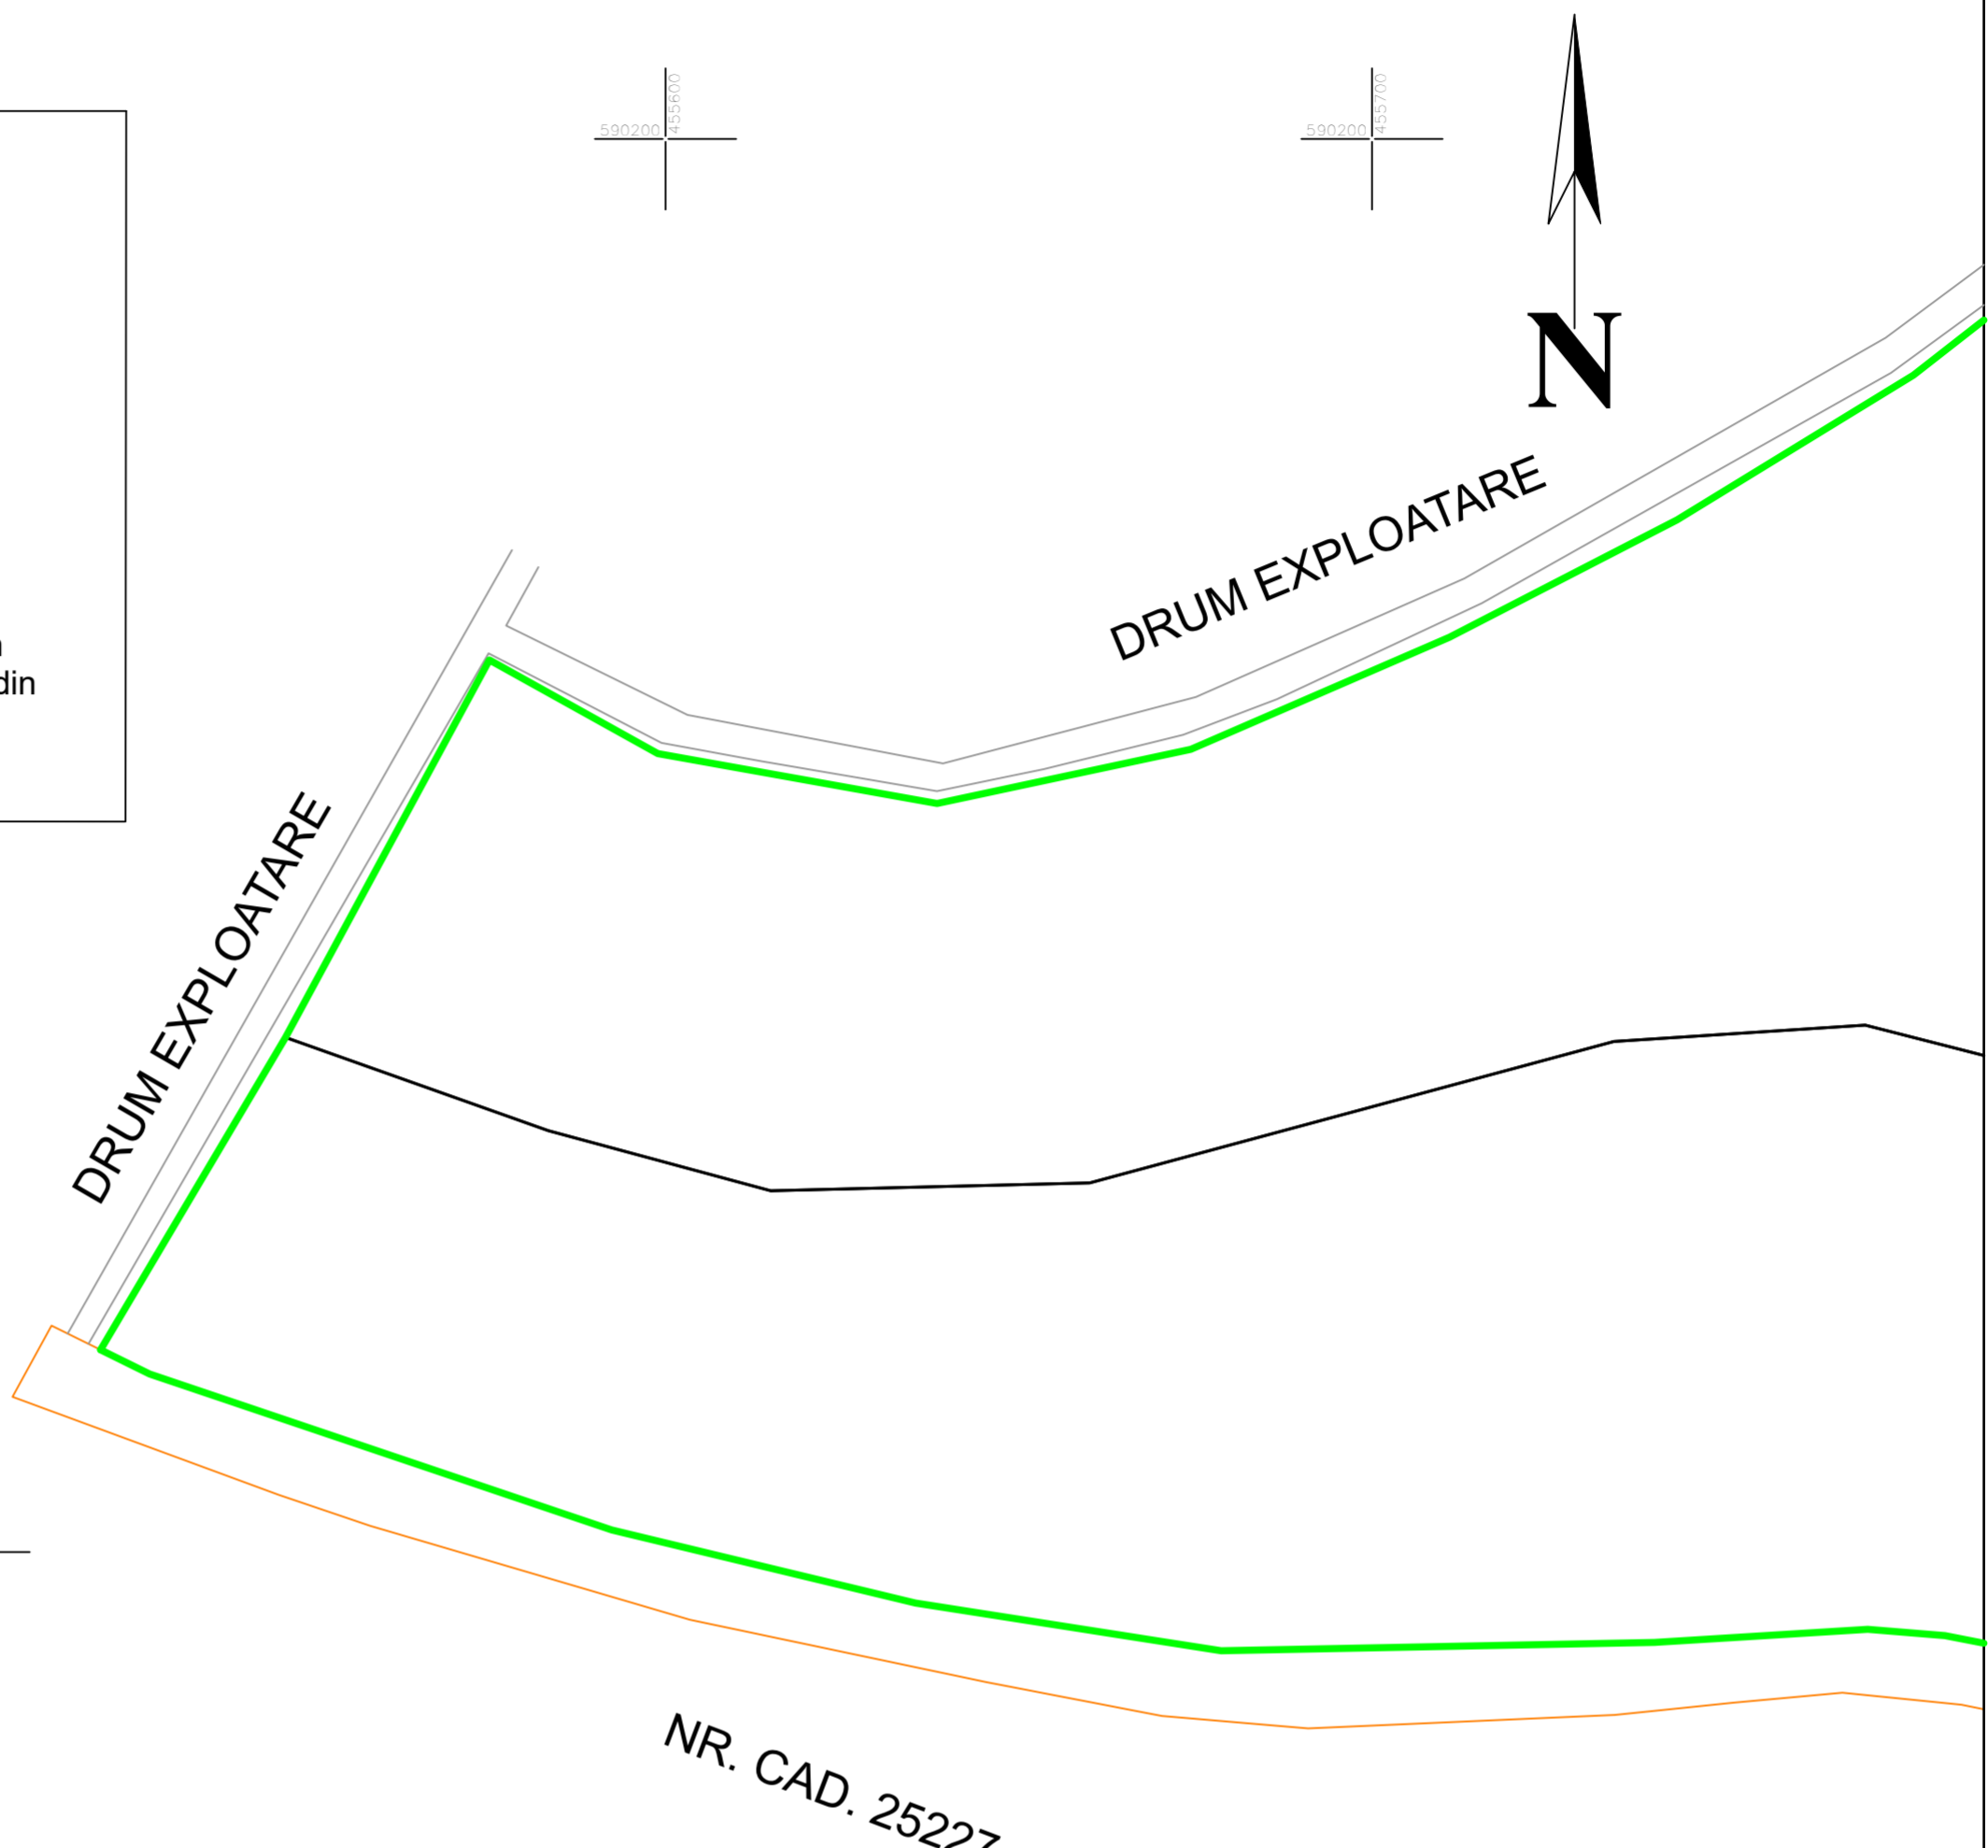

DISPUNEREA SECTOARELOR CADASTRALE

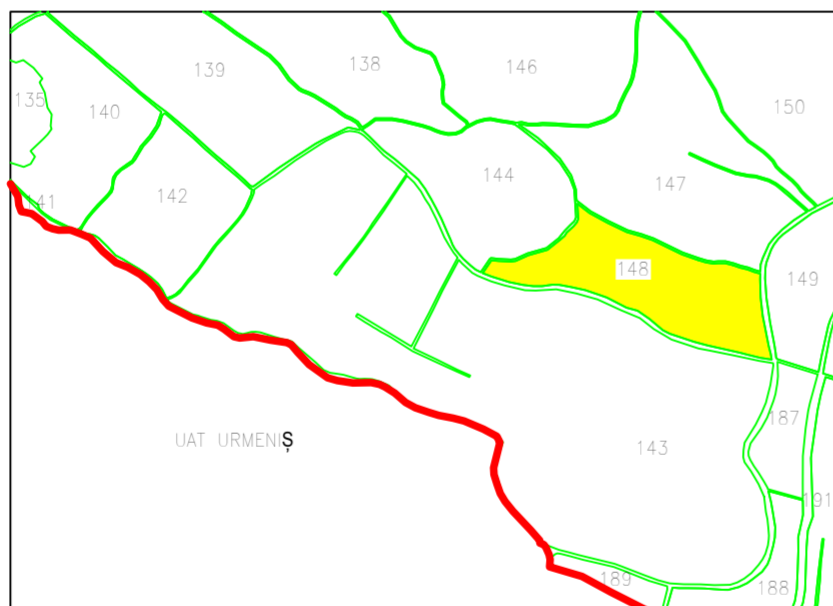

Contrasemneaza:
Primar COMUNA MILAS
BĂCĂIN EMIL GABRIEL

Data: ianuarie 2024

Executant:
SC.MAPCAD PROIECT S.R.L

COPIE SPRE PUBLICARE