


PLAN CADASTRAL  
 UAT MILAS, judetul BISTRITA-NĂSAUD, sector 140  
 Scara:1:2000

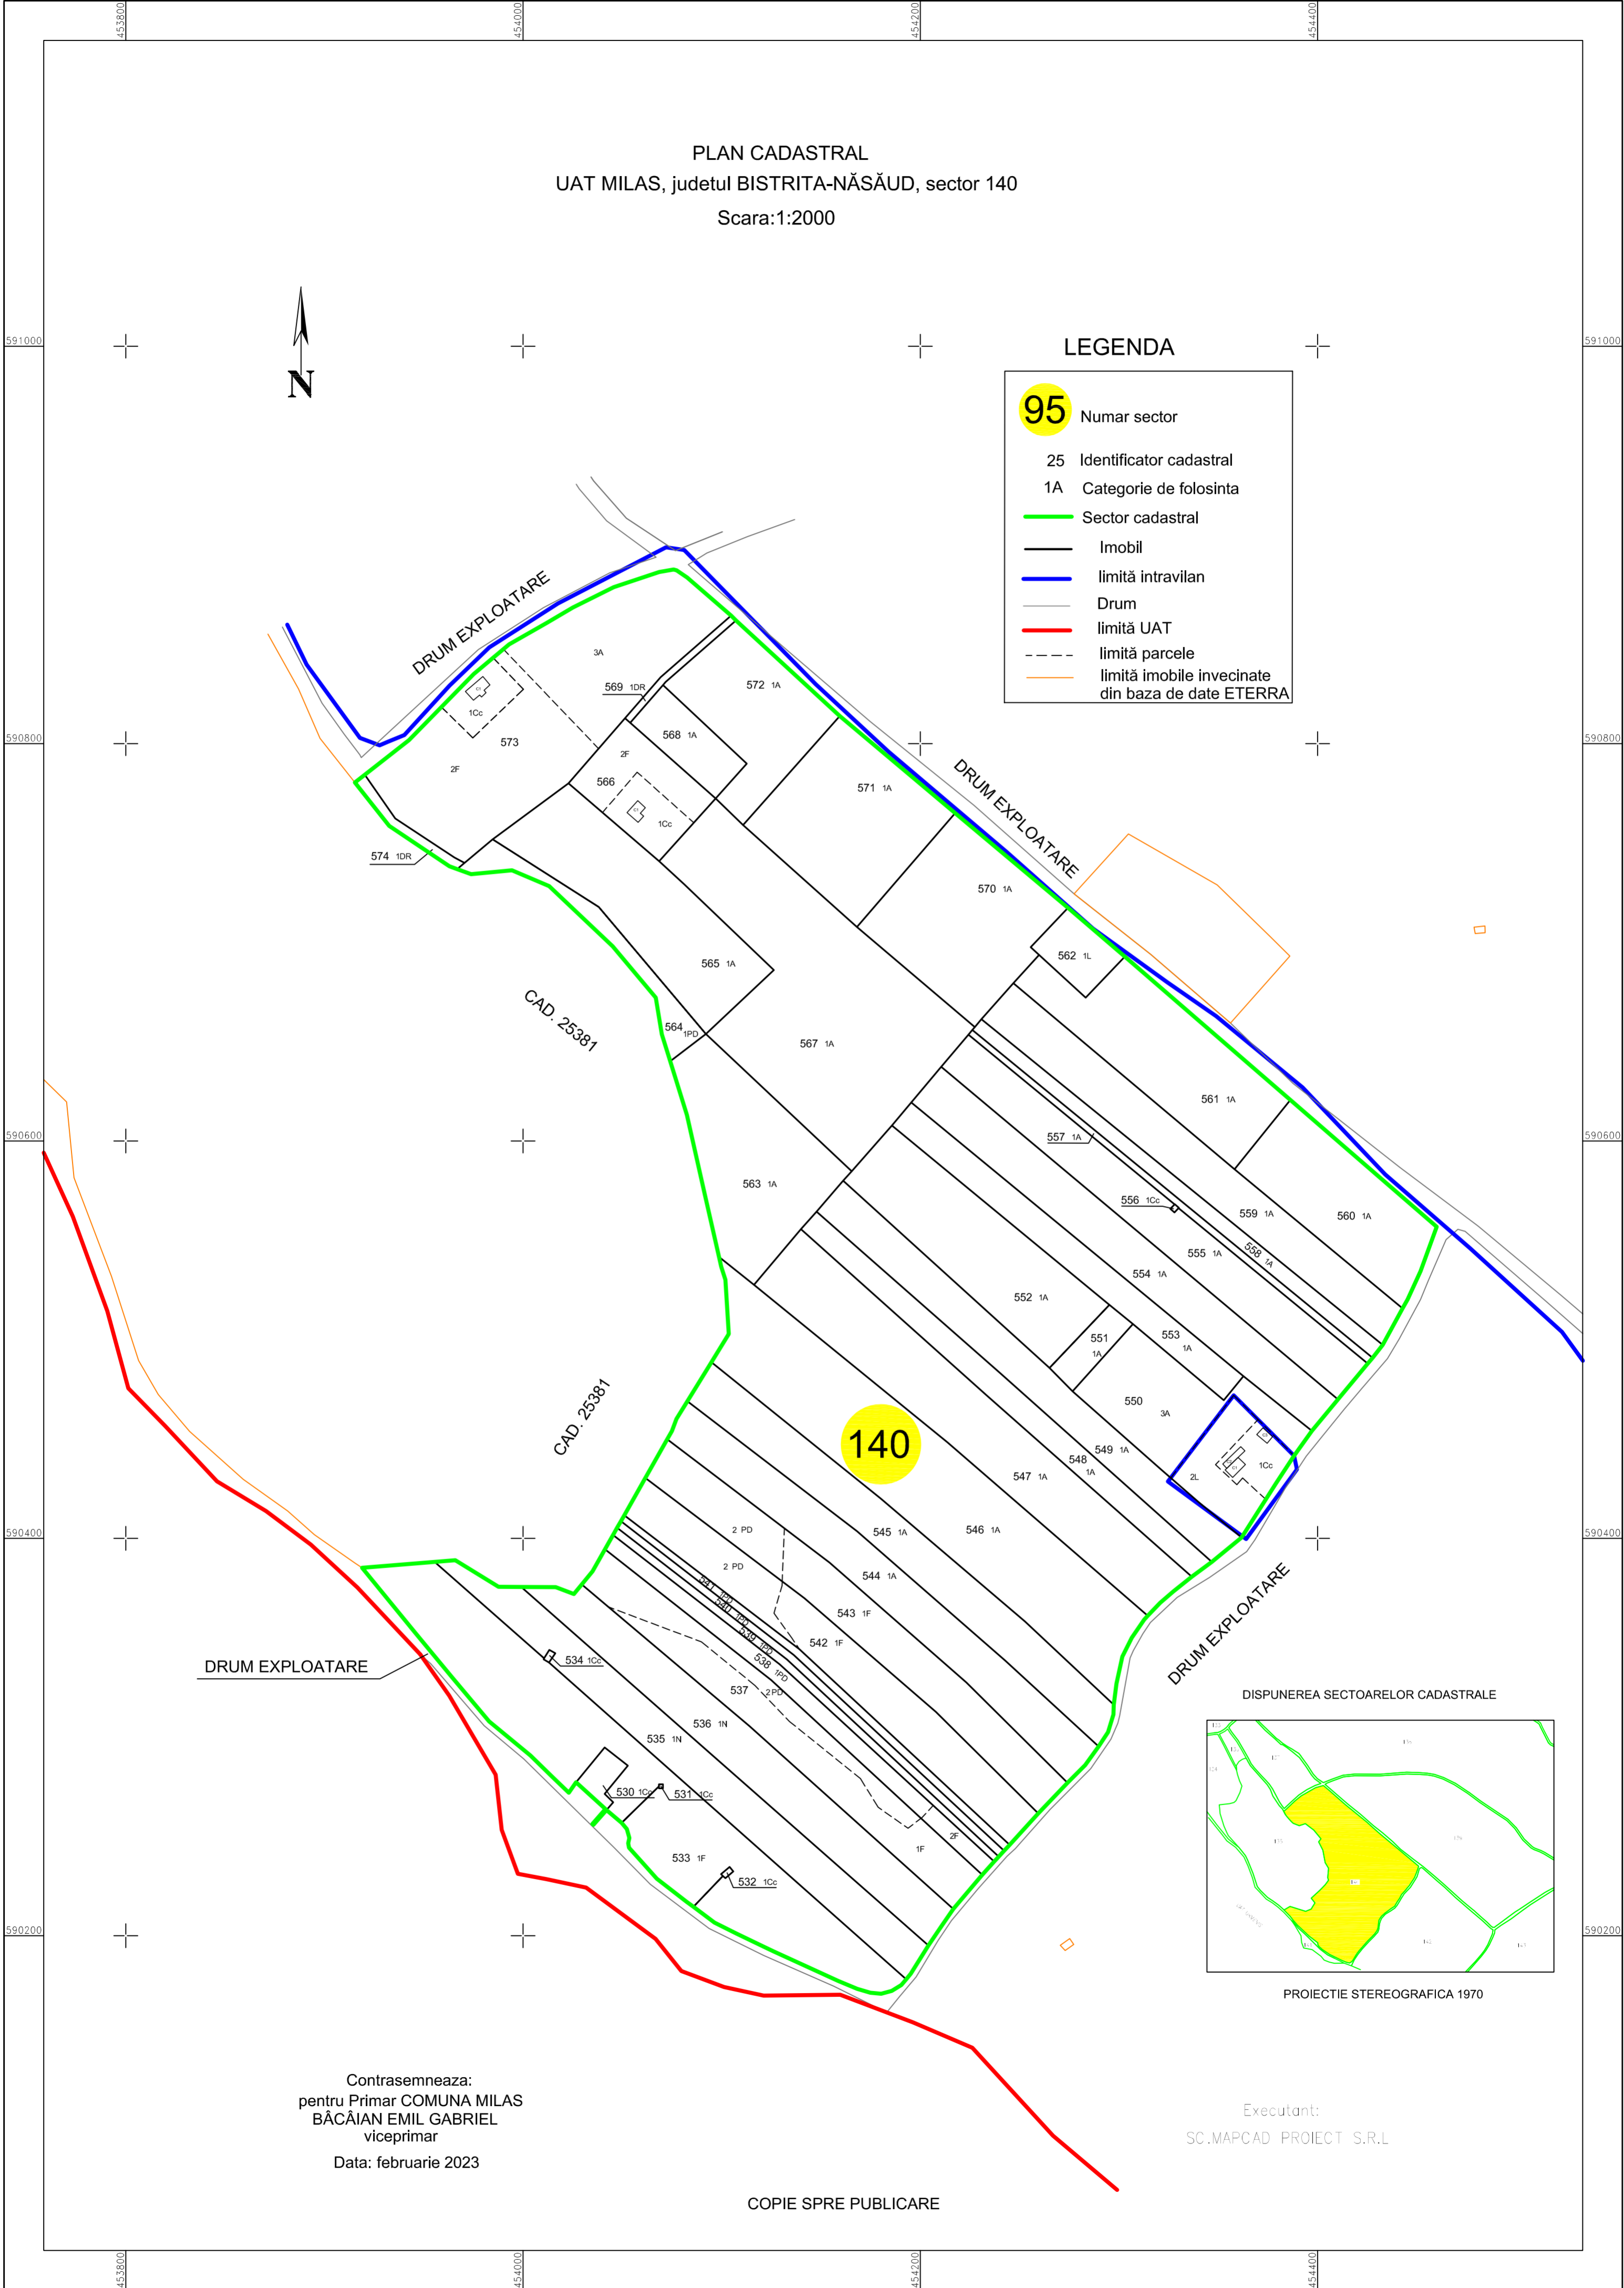


LEGENDA

- 95 Numar sector
- 25 Identificator cadastral
- 1A Categorie de folosinta
- Sector cadastral
- Imobil
- limită intravilan
- Drum
- limită UAT
- limită parcele
- limită imobile invecinate din baza de date ETERRA



DISPUNEREA SECTOARELOR CADASTRALE

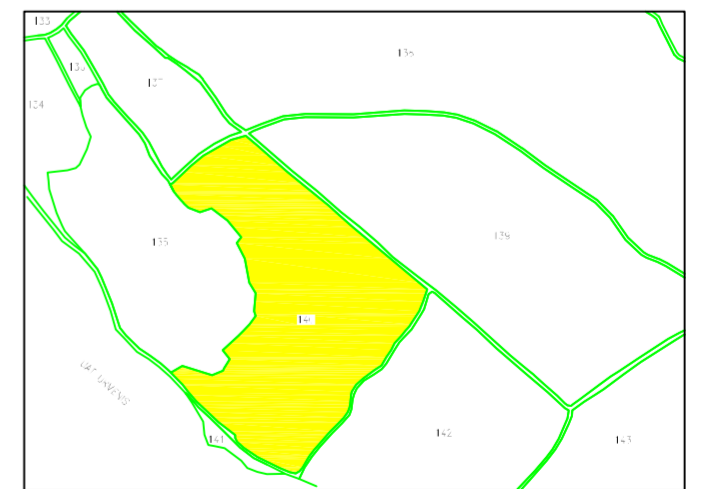

PROIECTIE STEREOGRAFICA 1970

Contrasemneaza:  
 pentru Primar COMUNA MILAS  
 BĂCĂIAN EMIL GABRIEL  
 viceprimar  
 Data: februarie 2023

Executant:  
 SC.MAPCAD PROIECT S.R.L

COPIE SPRE PUBLICARE