




DISPUNEREA SECTOARELOR CADASTRALE

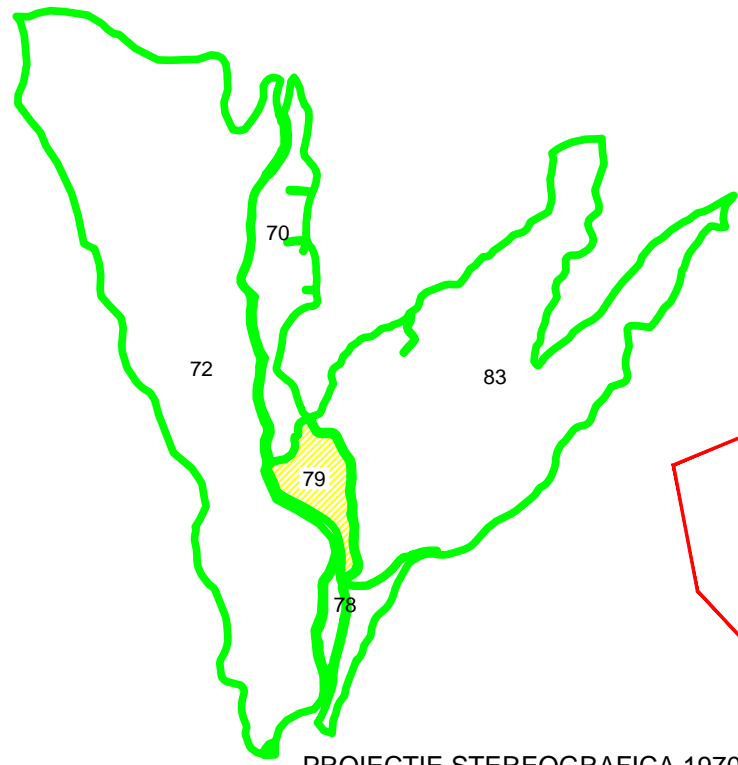

PROIECTIE STEREOGRAFICA 1970



UNITATEA ADMINISTRATIVĂ TERITORIALĂ -RUNCU SALVEI
JUDEȚUL BISTRIȚA-NĂSAUD

PLAN CADASTRAL
Sector cadastral -79
COPIE SPRE PUBLICARE

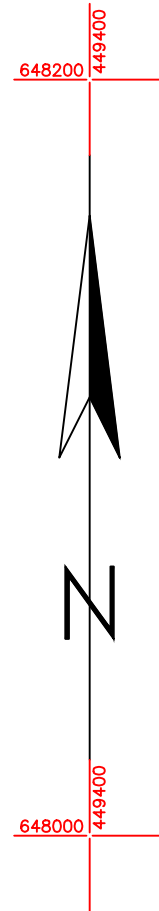
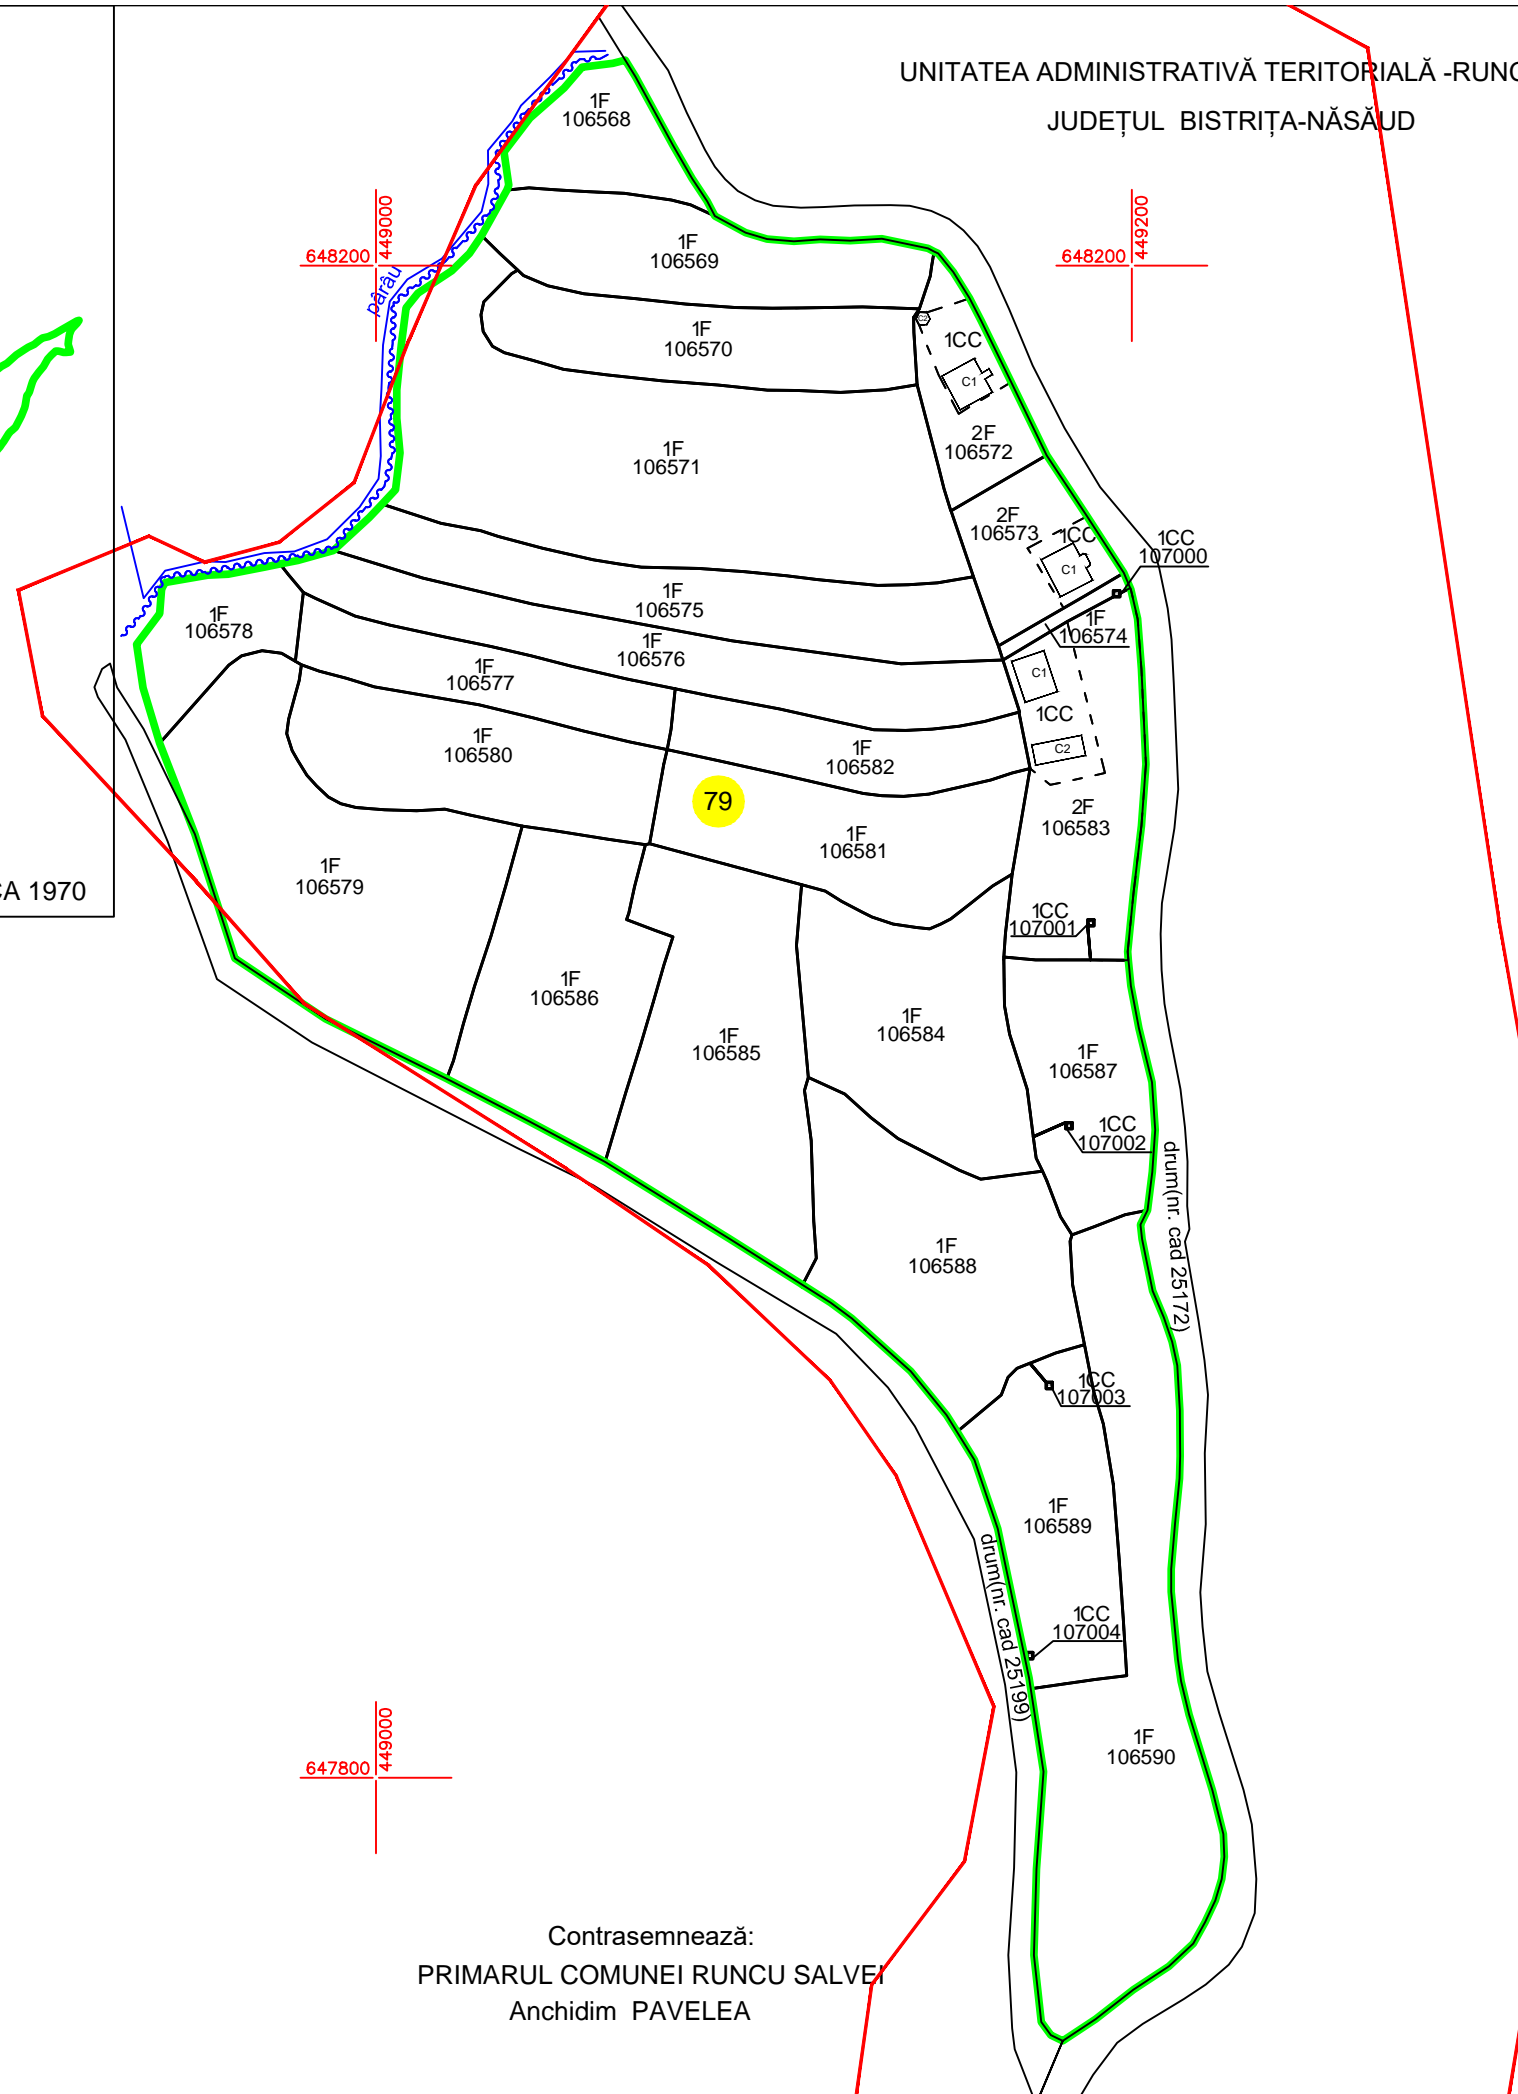


LEGENDA

- 79 Număr sector
- 106568 Identificator cadastral
- 1F Categorie de folosință
- Sector cadastral
- Imobil
- C1 Limită construcție cu caracter permanent
- Parcela
- Limita INTRAVILAN

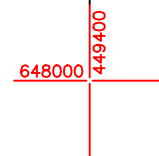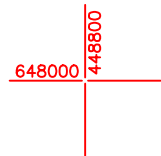

SCARA 1:2000

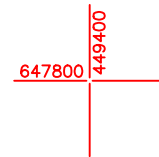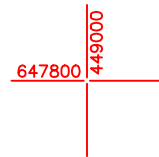

Contrasemnează:
PRIMARUL COMUNEI RUNCU SALVEI
Anchidim PAVELEA

Executant:
S.C. TOPOMAS-UNIC S.R.L.
Data: Noiembrie, 2023