


PLAN CADASTRAL
=SPRE PUBLICARE=

U.A.T: Sângeorz-Băi
JUDEȚUL: BISTRIȚA-NĂȘAUD
Sector cadastral nr. 141

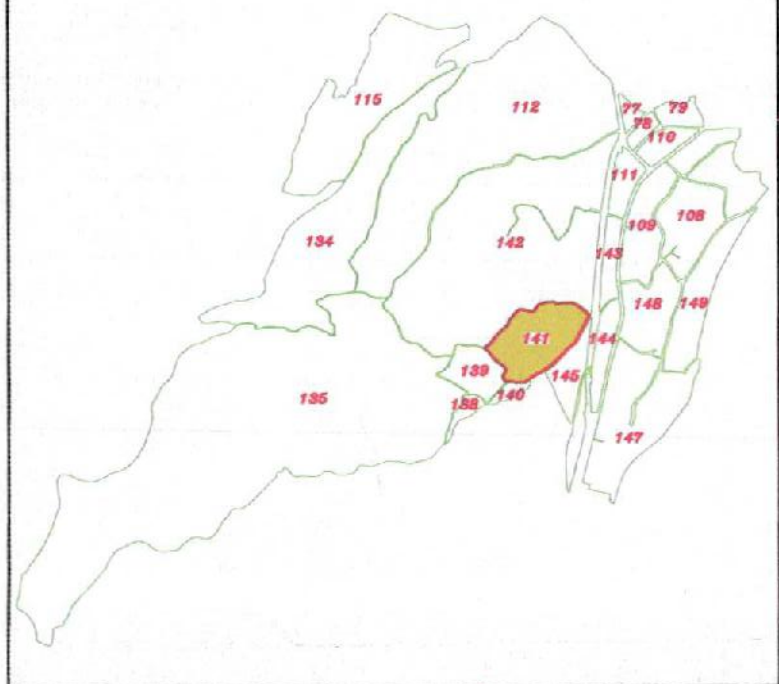


DISPUNEREA SECTORILOR CADASTRALE
PROIEȚIE STEREOGRAFICĂ 1970

CONTRASEMNEAZĂ
CĂTĂLIN BOTA
PRIMARUL ORASULUI SÂNGEORZ-BĂI



LEGENDA

- 1000 - Identificator
- 1A - Categorie de folosinta
- C1 - Nr. constructie
- 141 - Sector Cadastral
- limita teren
- limita parcela
- Constructie
- limita Sector cadastral
- limita intravilan

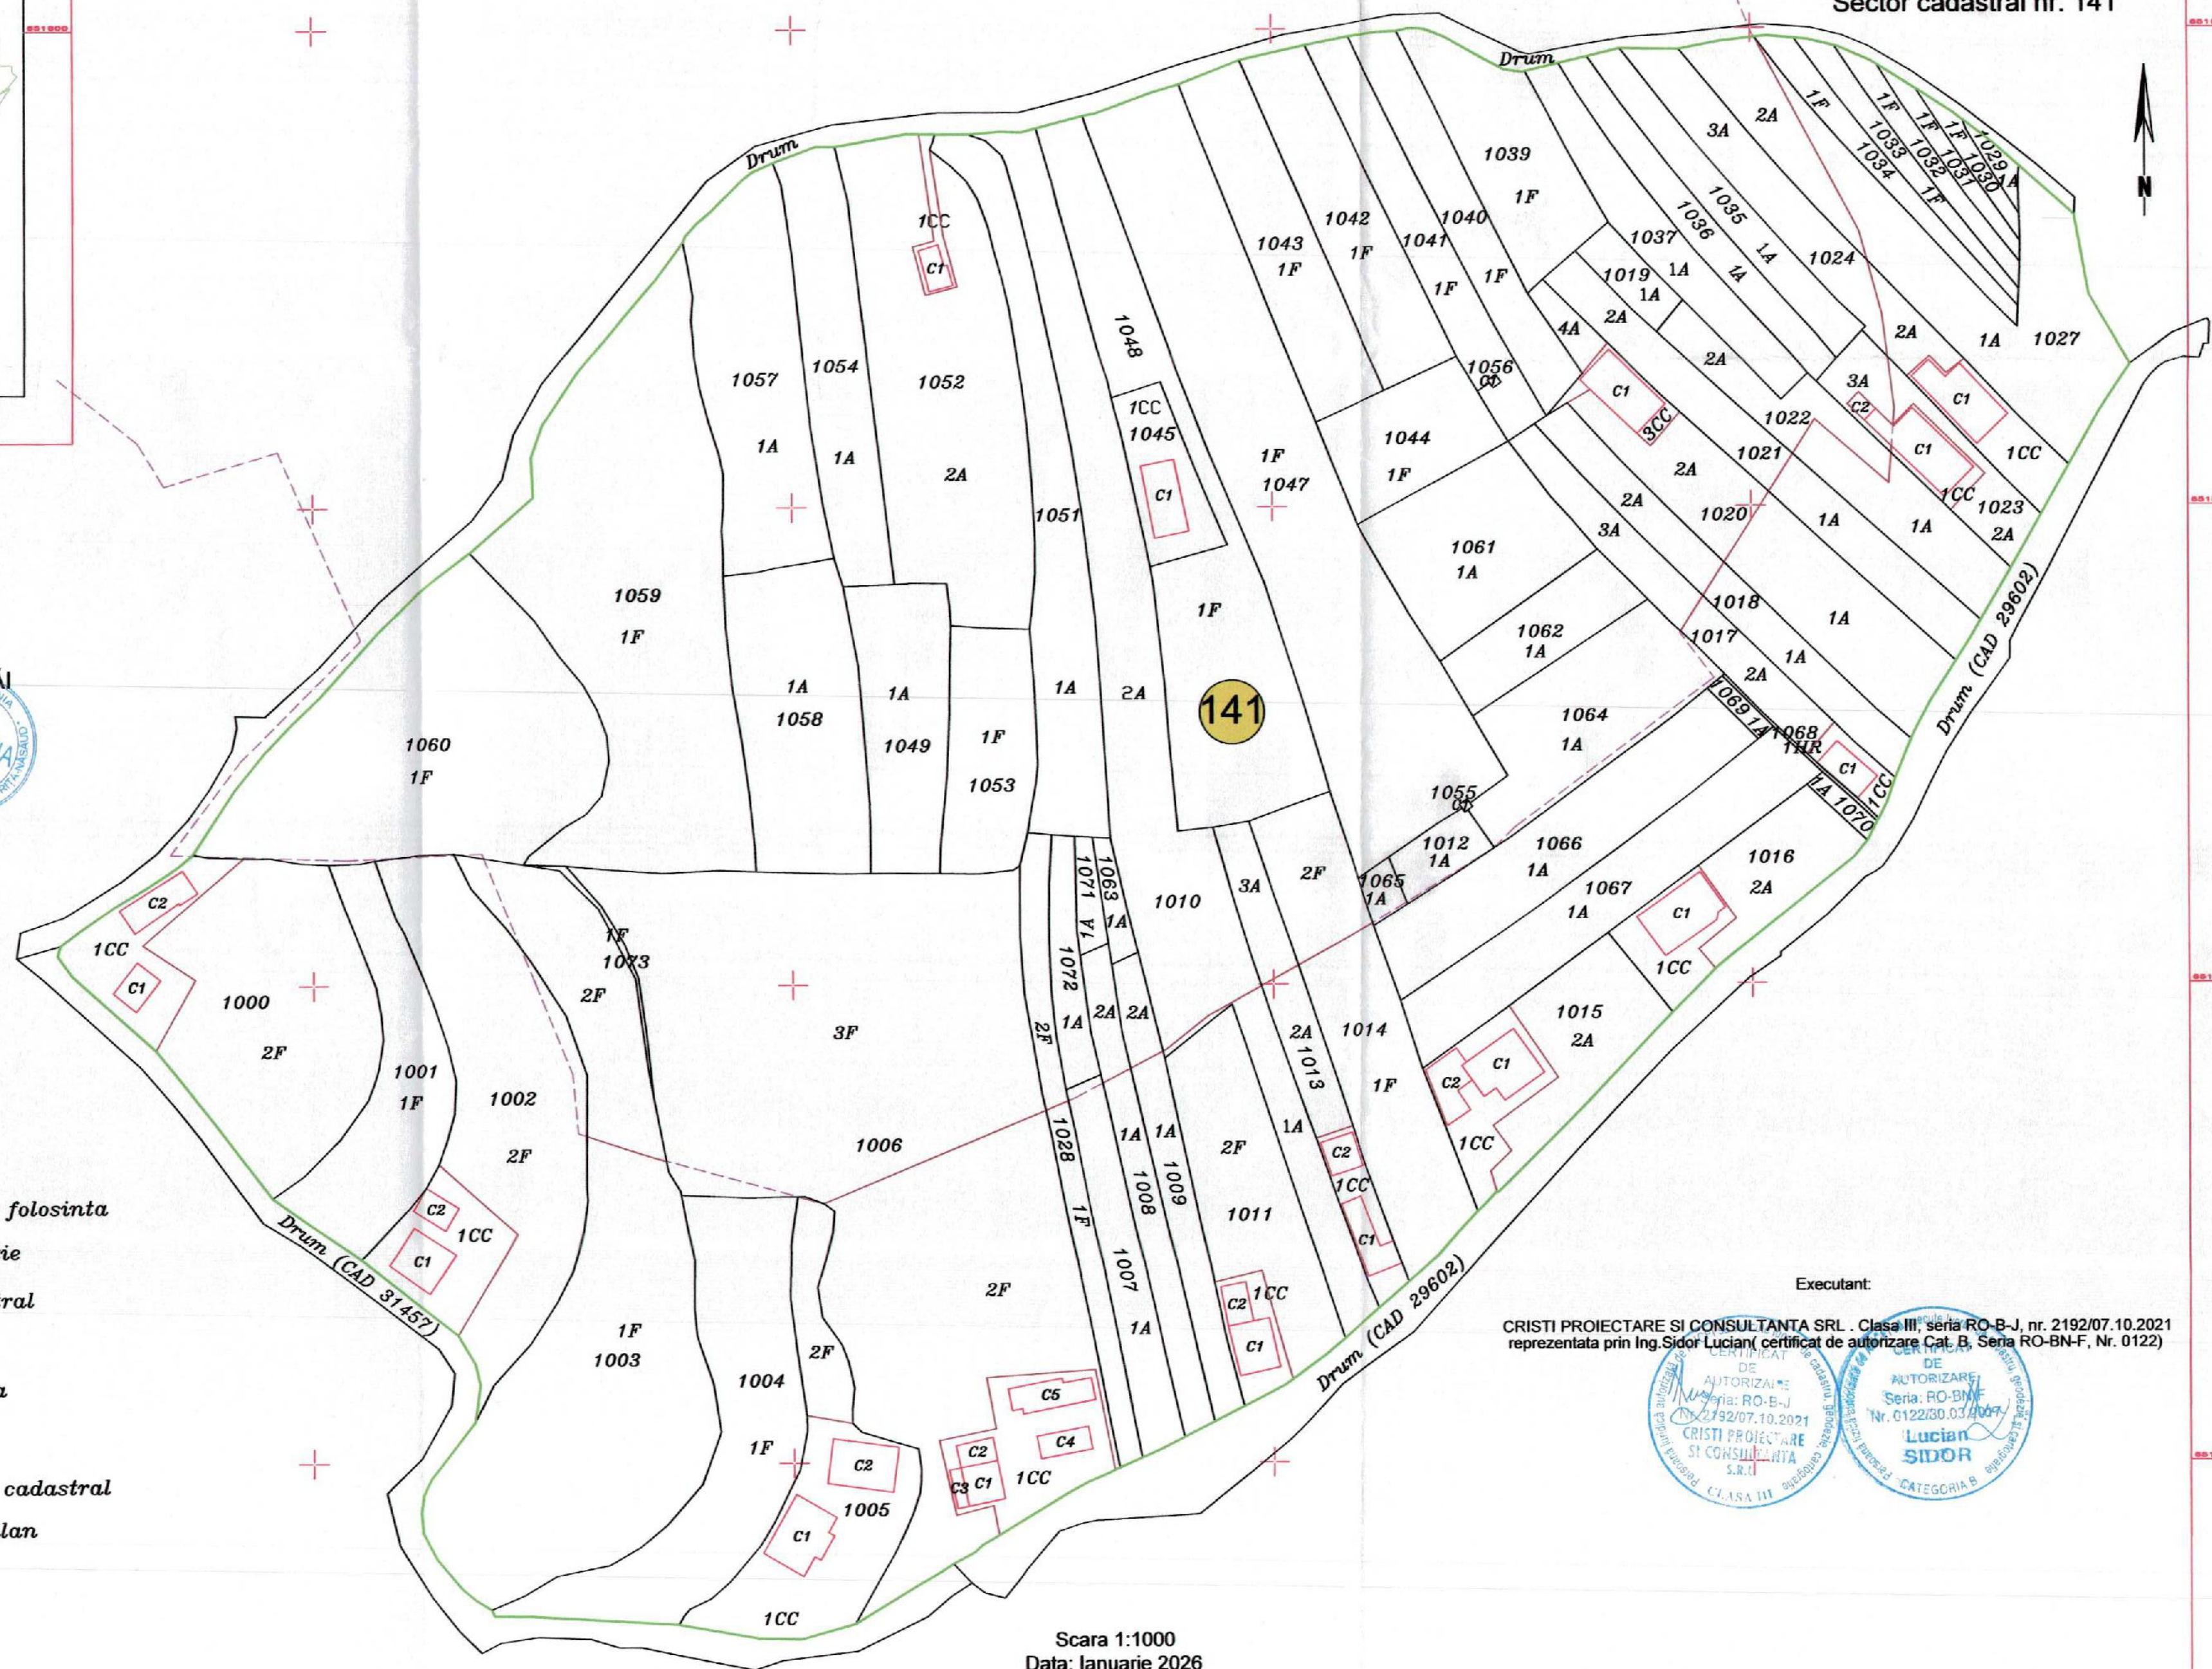

Executant:
CRISTI PROIECTARE SI CONSULTANTA SRL - Clasa III, seria RO-B-J, nr. 2192/07.10.2021
reprezentata prin Ing.Sidor Lucian (certificat de autorizare Cat. B, Seria RO-BN-F, Nr. 0122)



Scara 1:1000
Data: Ianuarie 2026