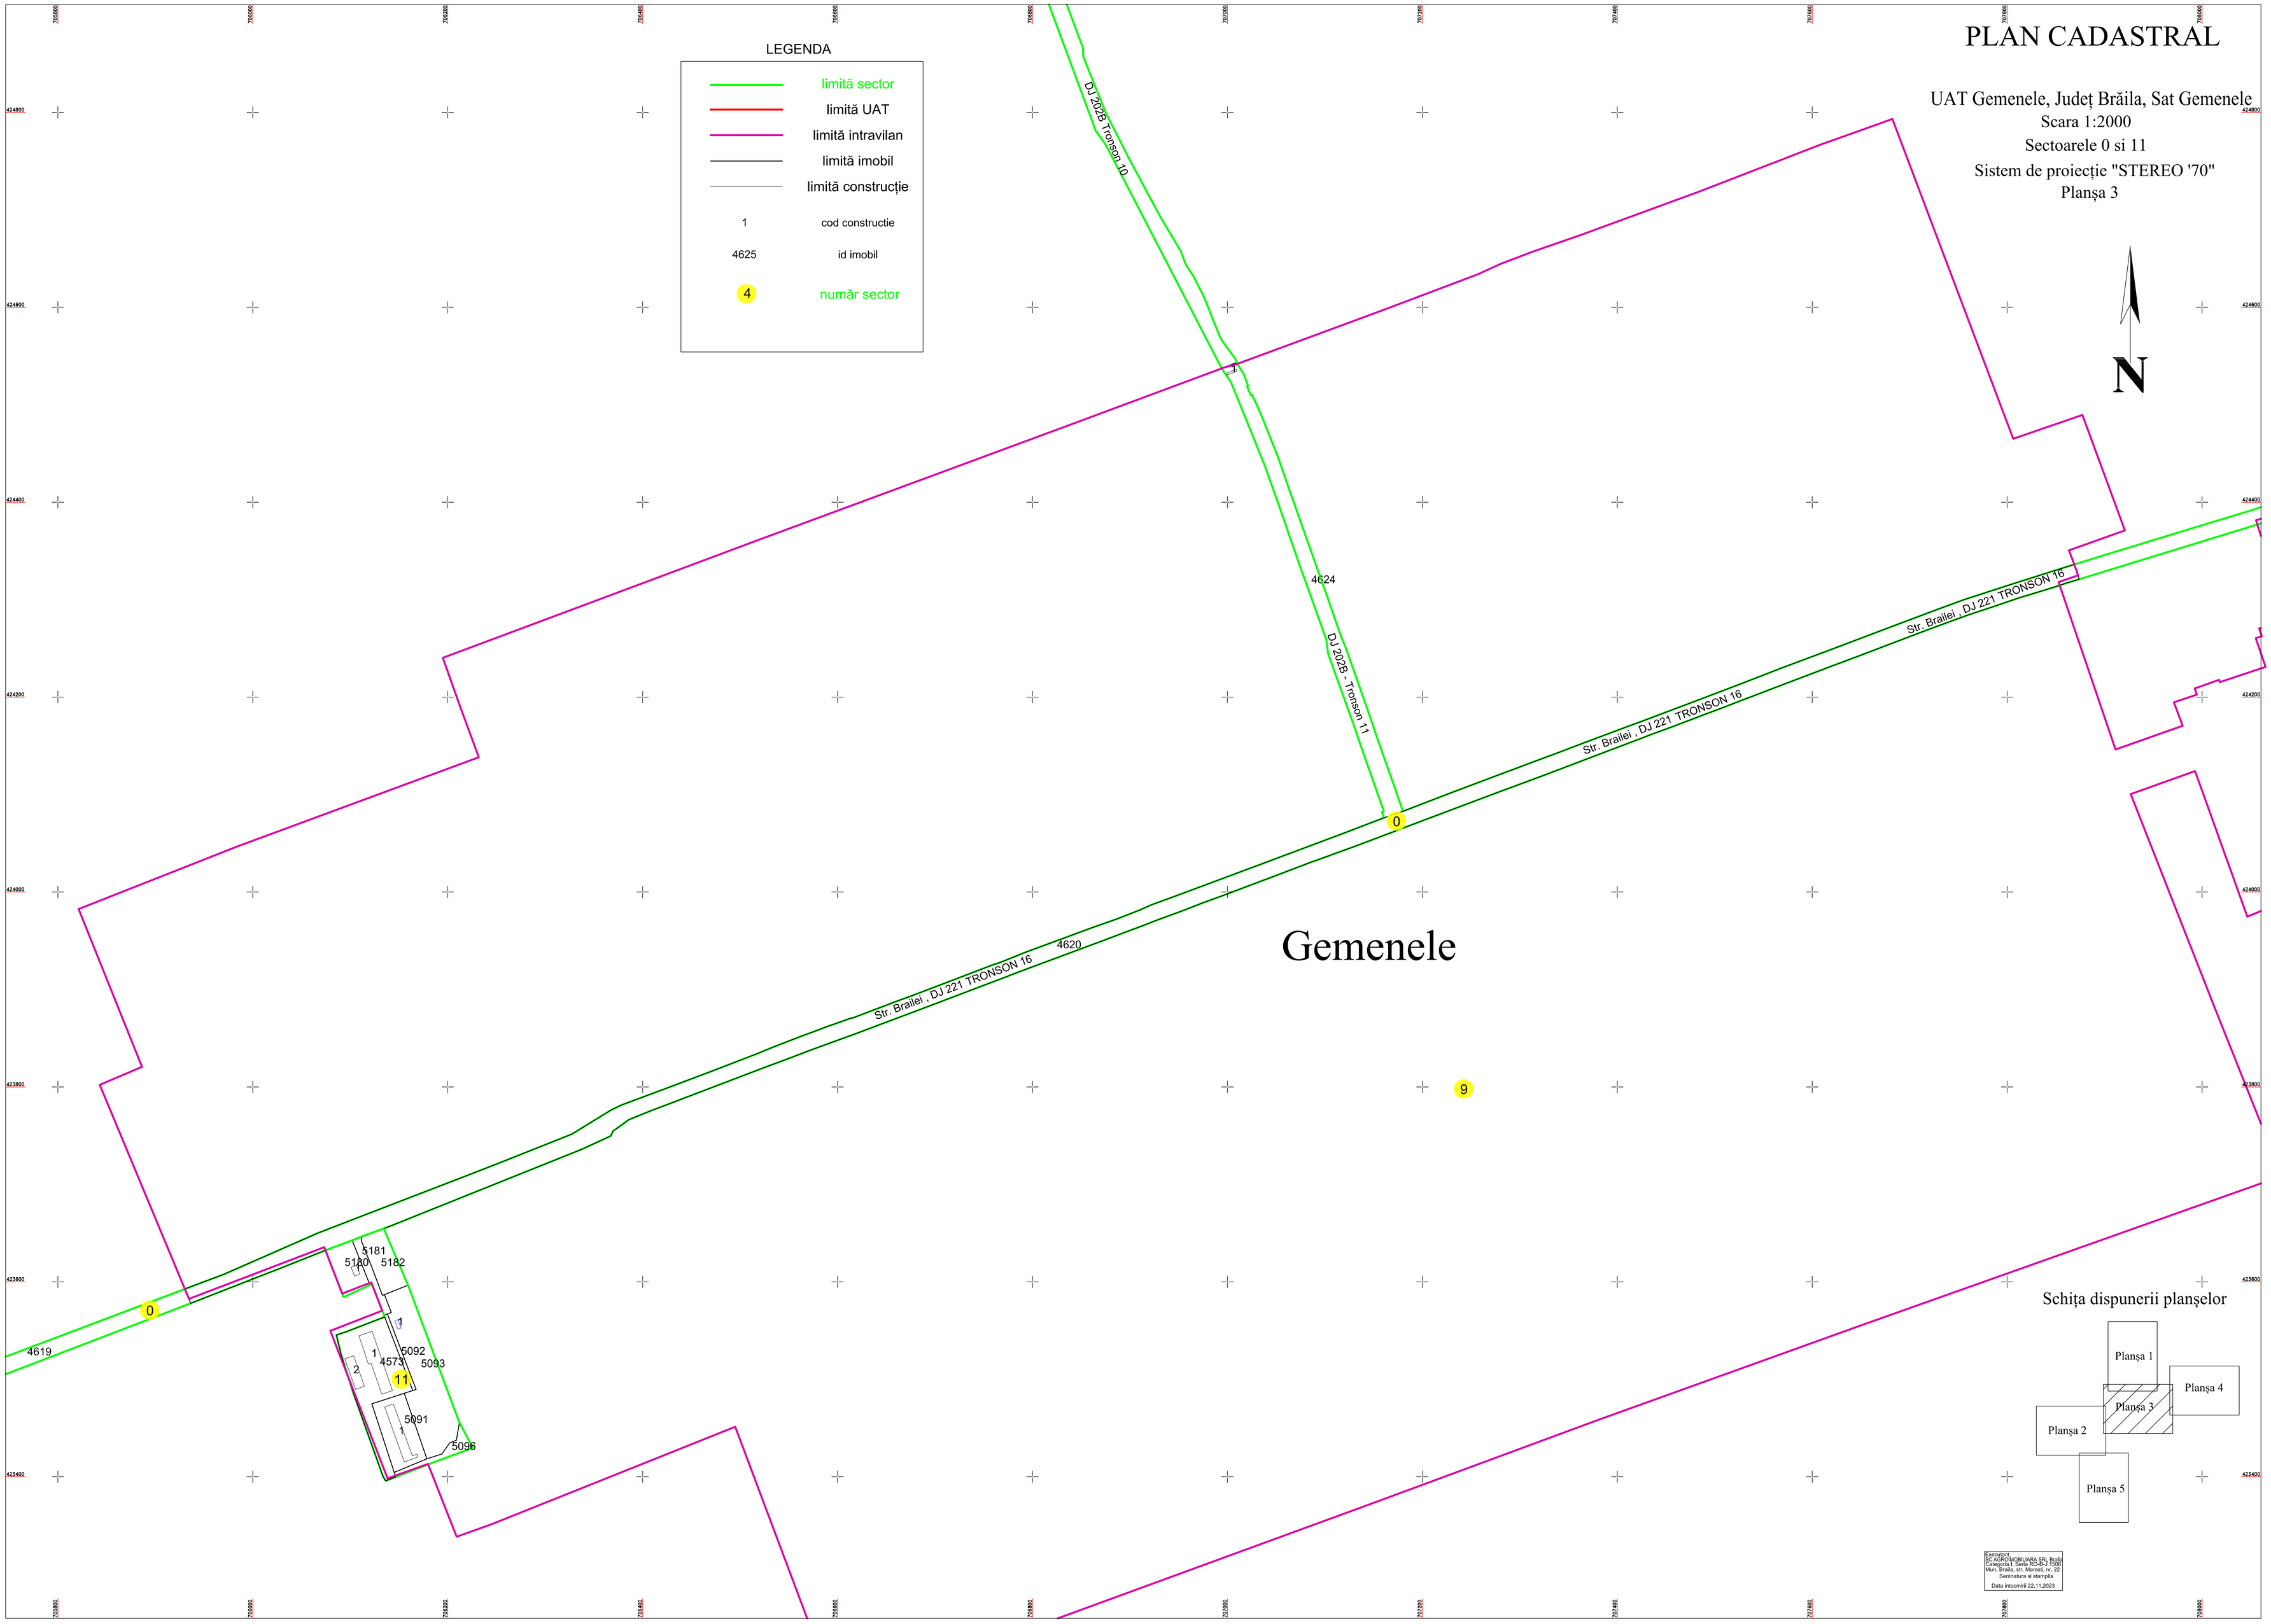
PLAN CADASTRAL
UAT Gemenele, Județ Brăila, Sat Gemenele
Scara 1:2000
Sectoarele 0 si 11
Sistem de proiecție "STEREO '70"
Planșa 3
LEGENDA
limită sector
limită UAT
limită intravilan
limită imobil
limită construcție
1 cod constructie
4625 id imobil
4 număr sector
N
DJ 202B Tronson 10
DJ 202B - Tronson 11
4624
Str. Brailei , DJ 221 TRONSON 16
4620
Gemenele
0
9
11
4619
5181
5180
5182
5092
4573
5093
5091
5096
Schița dispunerii planșelor
Planșa 1
Planșa 2
Planșa 3
Planșa 4
Planșa 5
Executant
SC AGROMOBILIARA SRL Brăila
Categoria I, Seria RO-B-J 1506
Mun. Braila, str. Marasti, nr. 22
Semnatura si stampila
Data intocmirii 22.11.2023