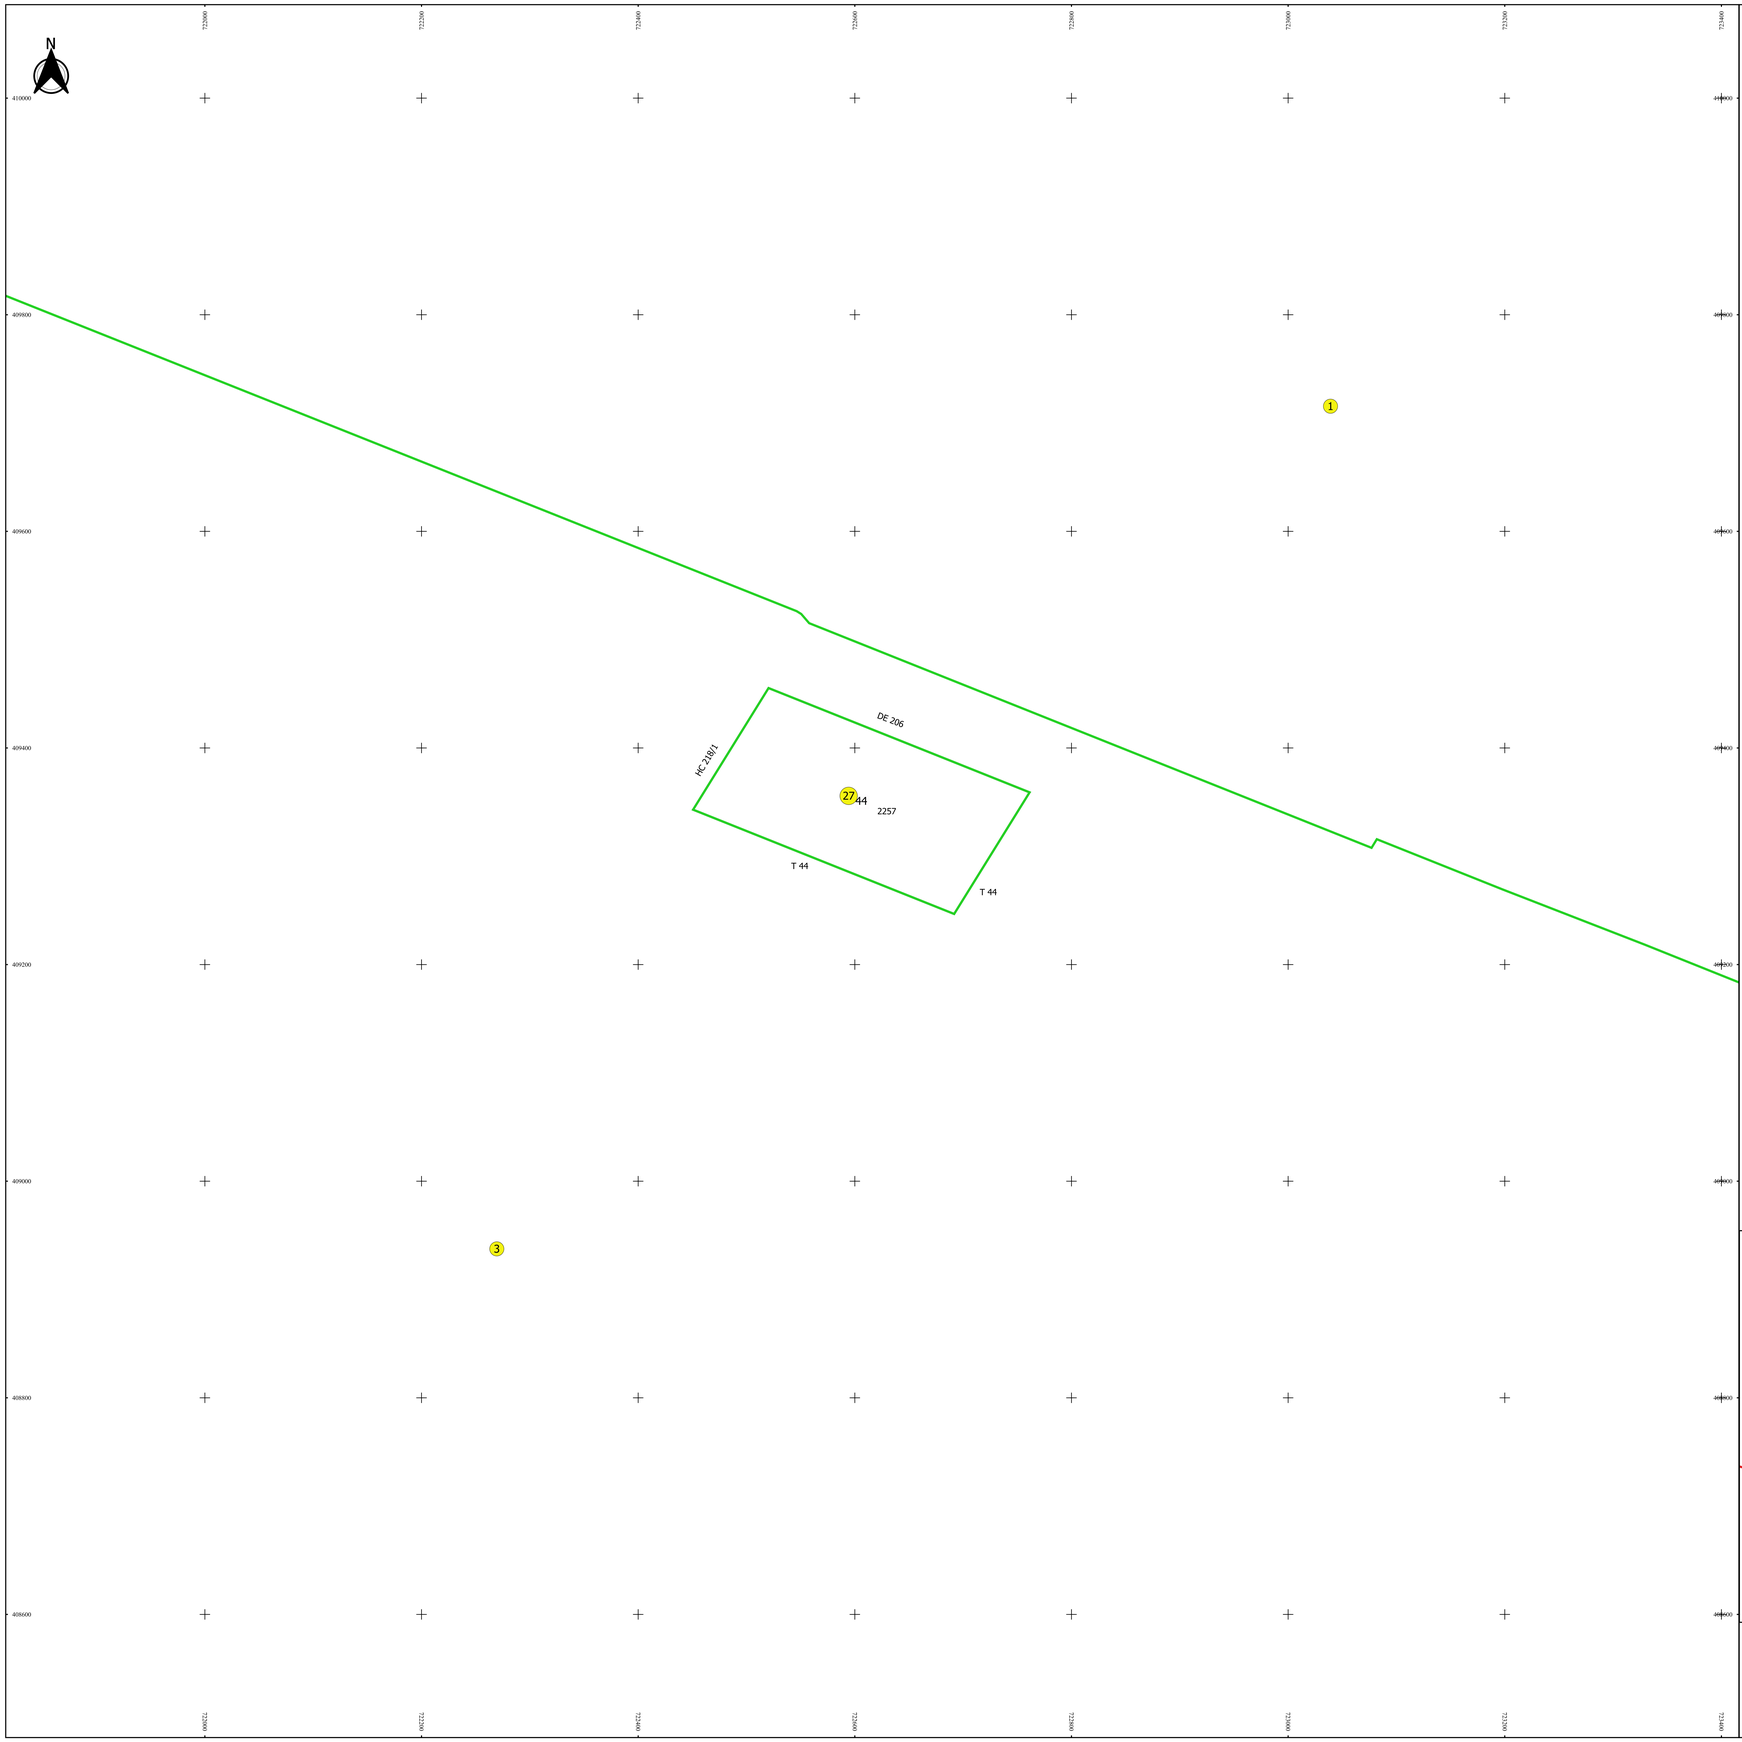


# PLAN CADASTRAL

**JUDEȚ BRĂILA, UAT TICHILEȘTI**
**Sectorul Cadastral 27**
**Spre publicare**
**Scara 1:2000**
**Sistem de proiecție "STEREO '70"**
**- Planșa 1 -**

**Schița de racordare a planșelor**

## Legendă

- Limită sector
- Limită UAT
- Limită intravilan
- Limită imobil
- Limită tarla
- 27 Număr sector
- 2257 Număr imobil
- 44 Număr tarla
- DE 206 Toponimie

**Schița dispunerii sectorului cadastral**

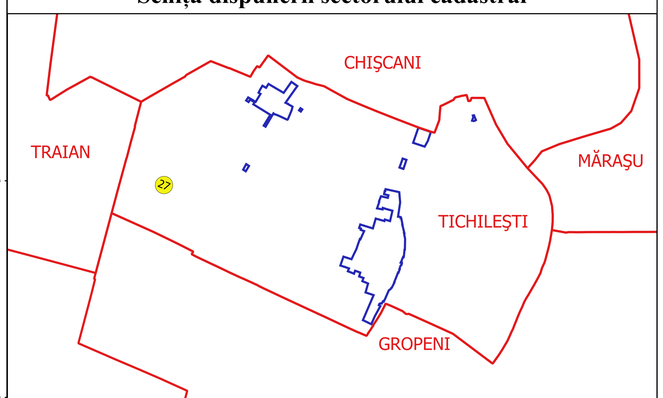


Executant
SC GEOGRIF CADASTRU SRL
Ing. NIȚA SILVIU-ALEXANDRU
Data.....

* ATESTAT-ALEXANDRU NIȚA *
CLASA I
Nr. 1174 din 2012
Data: 18.10.2012
Semnătura:
DELCADOGEOCELCADA