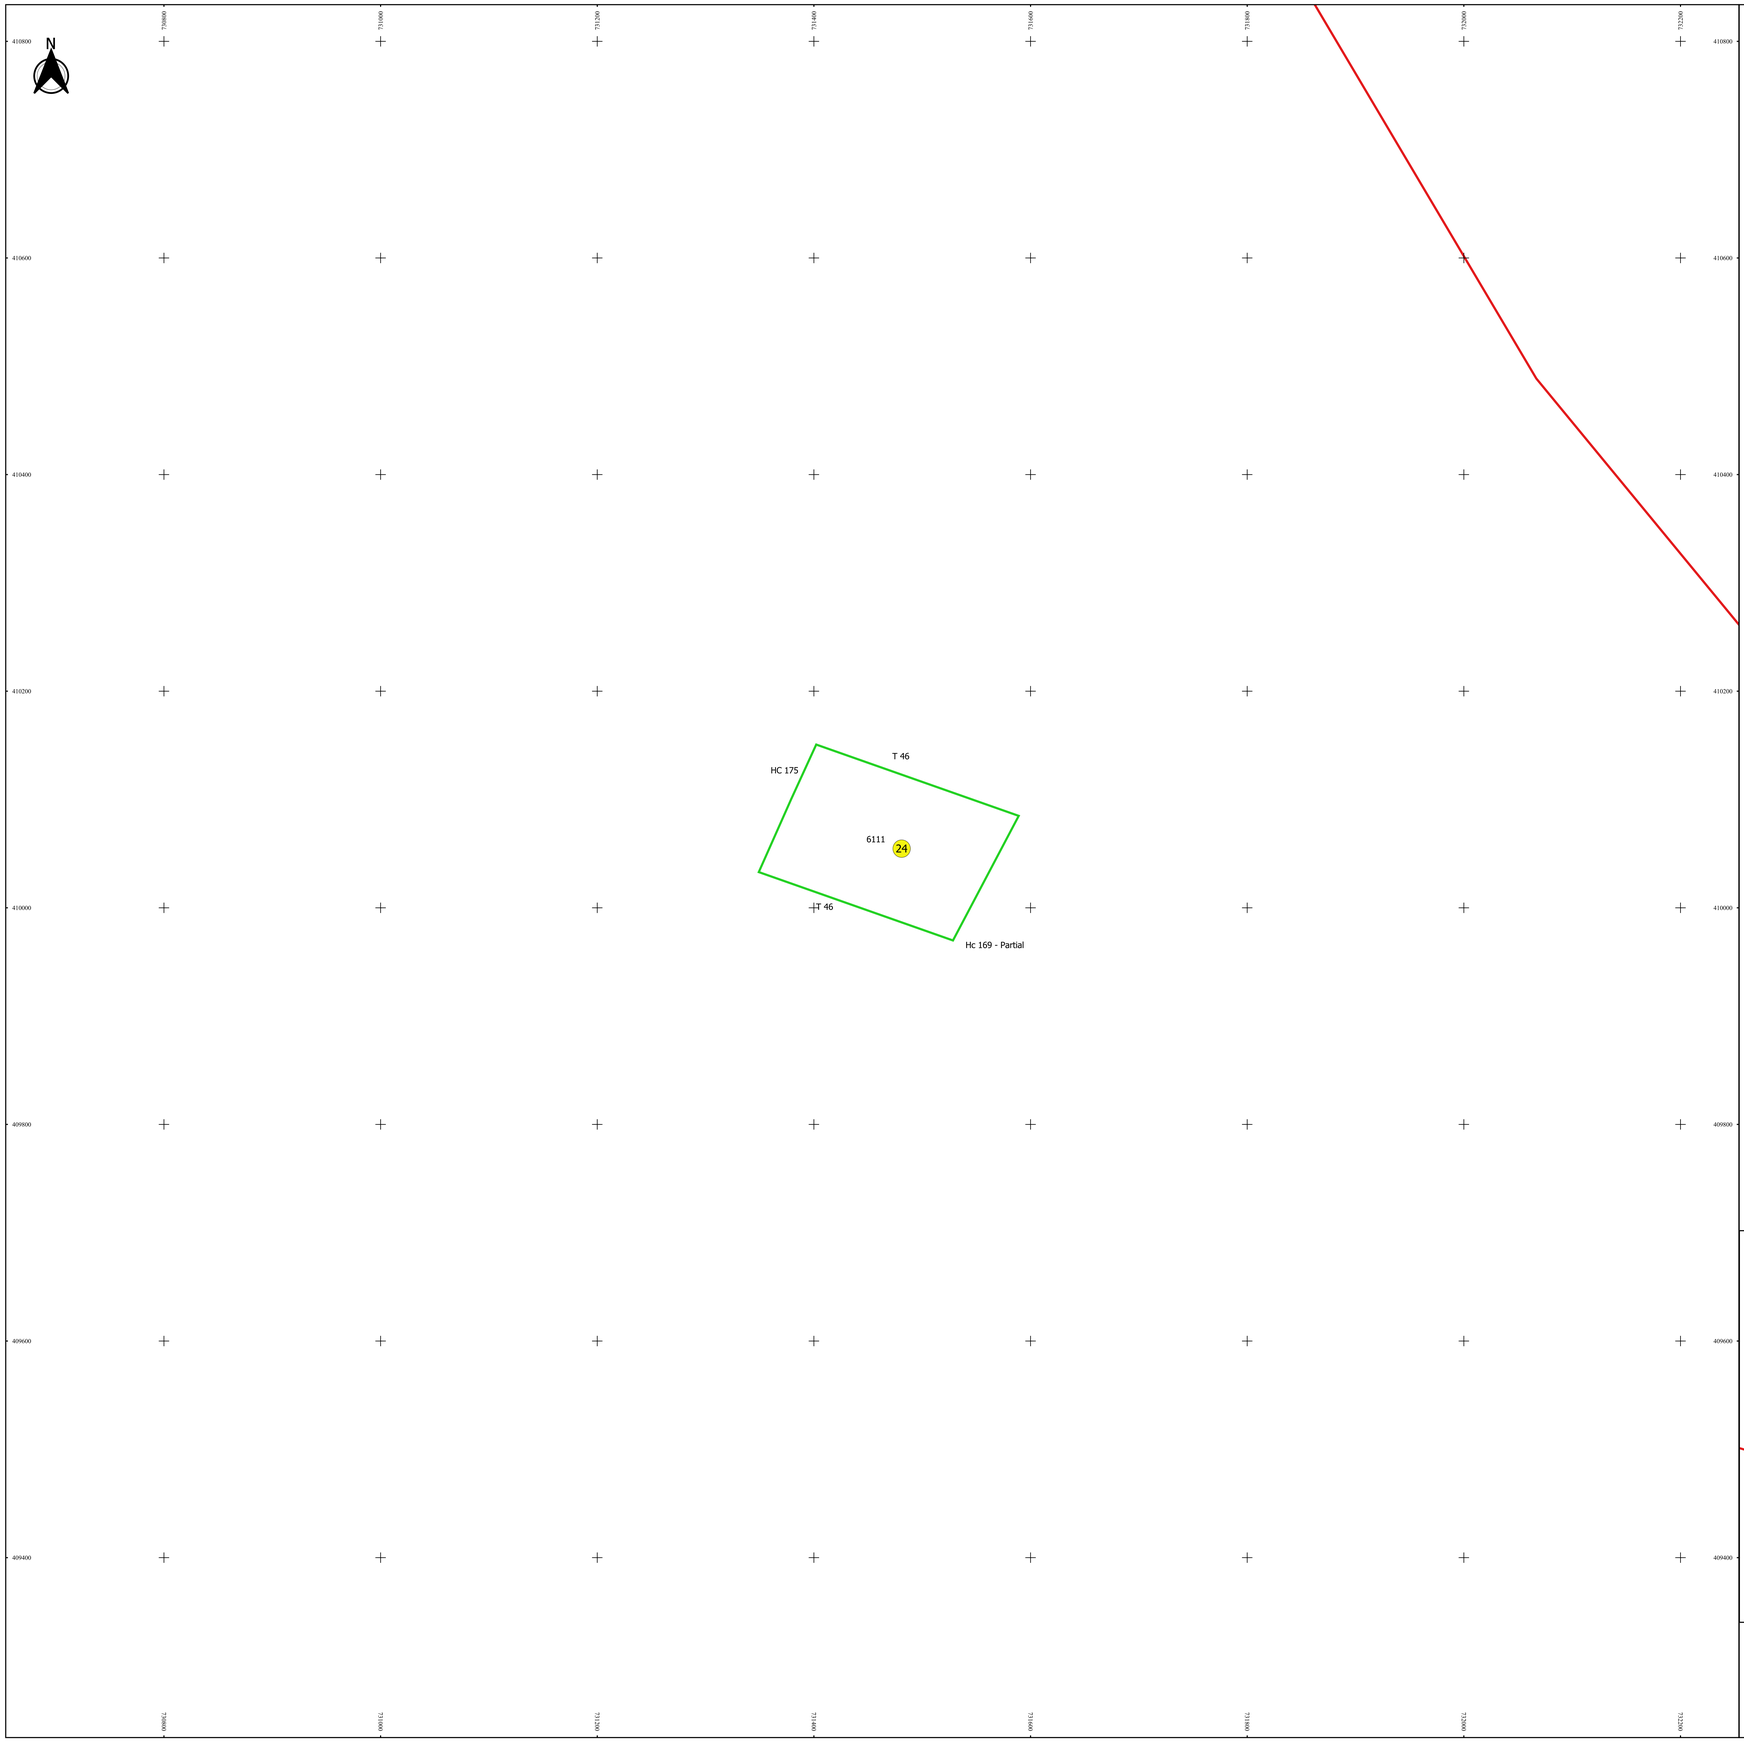

PLAN CADASTRAL

JUDEȚ BRĂILA, UAT TICHILEȘTI

Sectorul Cadastral 24

Spre publicare

Scara 1:2000

Sistem de proiecție "STEREO '70"

- Planșa 1 -

Schița de racordare a planșelor

Legendă

- Limită sector
- Limită UAT
- Limită intravilan
- Limită imobil
- Limită tarla
- 24 Număr sector
- 6111 Număr imobil
- 46 Număr tarla
- HC 175 Toponimie

Schița dispunerii sectorului cadastral

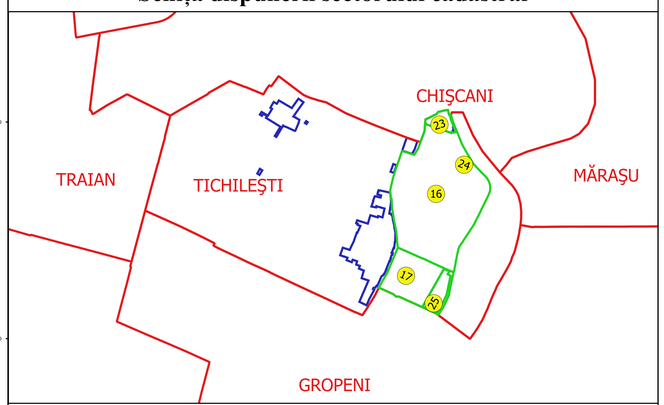

Executant
SC GEOAGRICADASTRU SRL
Ing. NIȚA SILVIU ALEXANDRU
Data.....

* ELEVATO-ALEXANDRU NIȚA *
EUROPEAN GEOMATICS LAB

MEMO: 4 07 2021
2021-GEOMATICS-LAB