


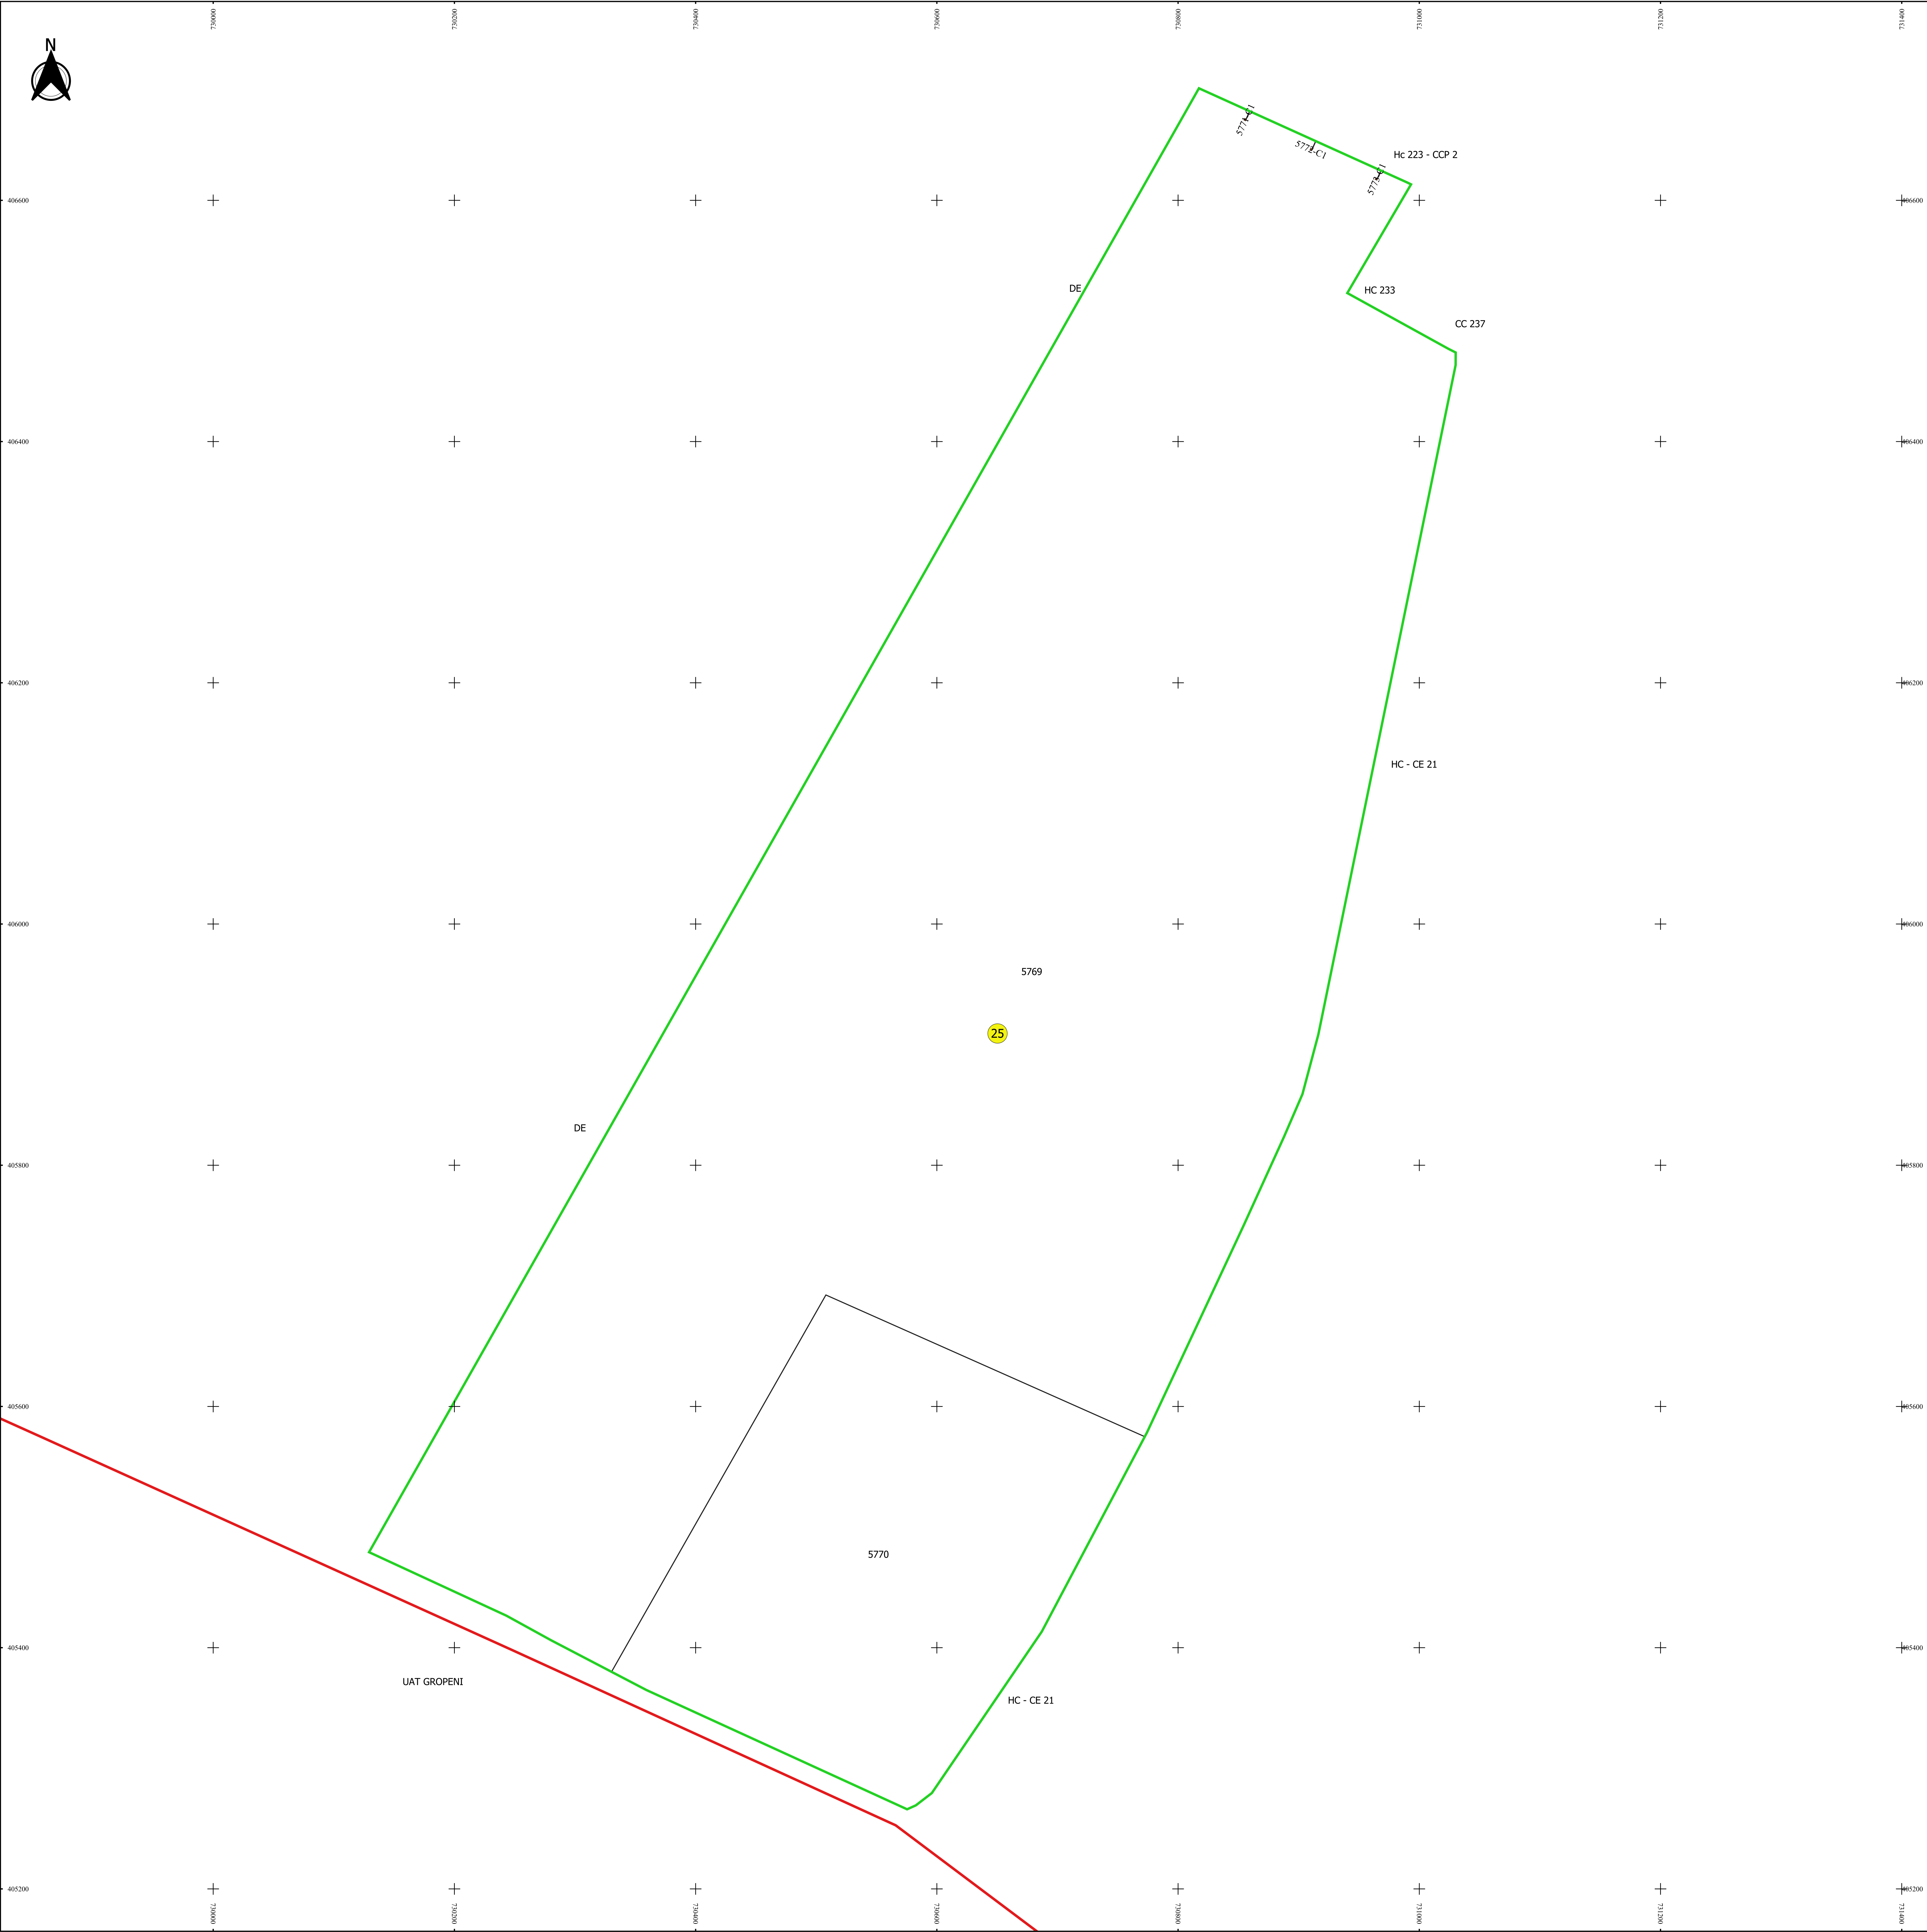

PLAN CADASTRAL
JUDEȚ BRĂILA, UAT TICHILEȘTI
Sectorul Cadastral 25
Spre publicare
Scara 1:2000
Sistem de proiecție "STEREO '70"
- Planșa 1 -

Schița de racordare a planșelor

Planșa 1

Legendă

- Limită sector
- Limită UAT
- Limită intravilan
- Limită imobil
- Limită construcții
- Limită tarla
- 25 Număr sector
- 5769 Număr imobil
- 5771-C1 Număr construcții
- 64 Număr tarla
- HC 233 Toponimie

Schița dispunerii sectorului cadastral

The sketch shows the location of Sector 25 (yellow circle) within the UAT Tichilești (blue outline). Neighboring UATs are Traian, Chișcani, Mărașu, and Gropeni. Neighboring sectors are 16, 17, 23, 24, and 25. The sketch also shows the location of the land parcel 5769 (black circle) and the construction 5771-C1 (black circle) within the sector.

Elaborat de: GEORGHE ALEXANDRU SRL
Ing. NIEL MIHAIL ALEXANDRU
Data: _____