PLAN CADASTRAL

JUDEȚ BRĂILA, UAT TICHILEȘTI
Sectorul Cadastral 0
Spre publicare
Scara 1:2000
Sistem de proiecție "STEREO '70"
- Planșa 3 -

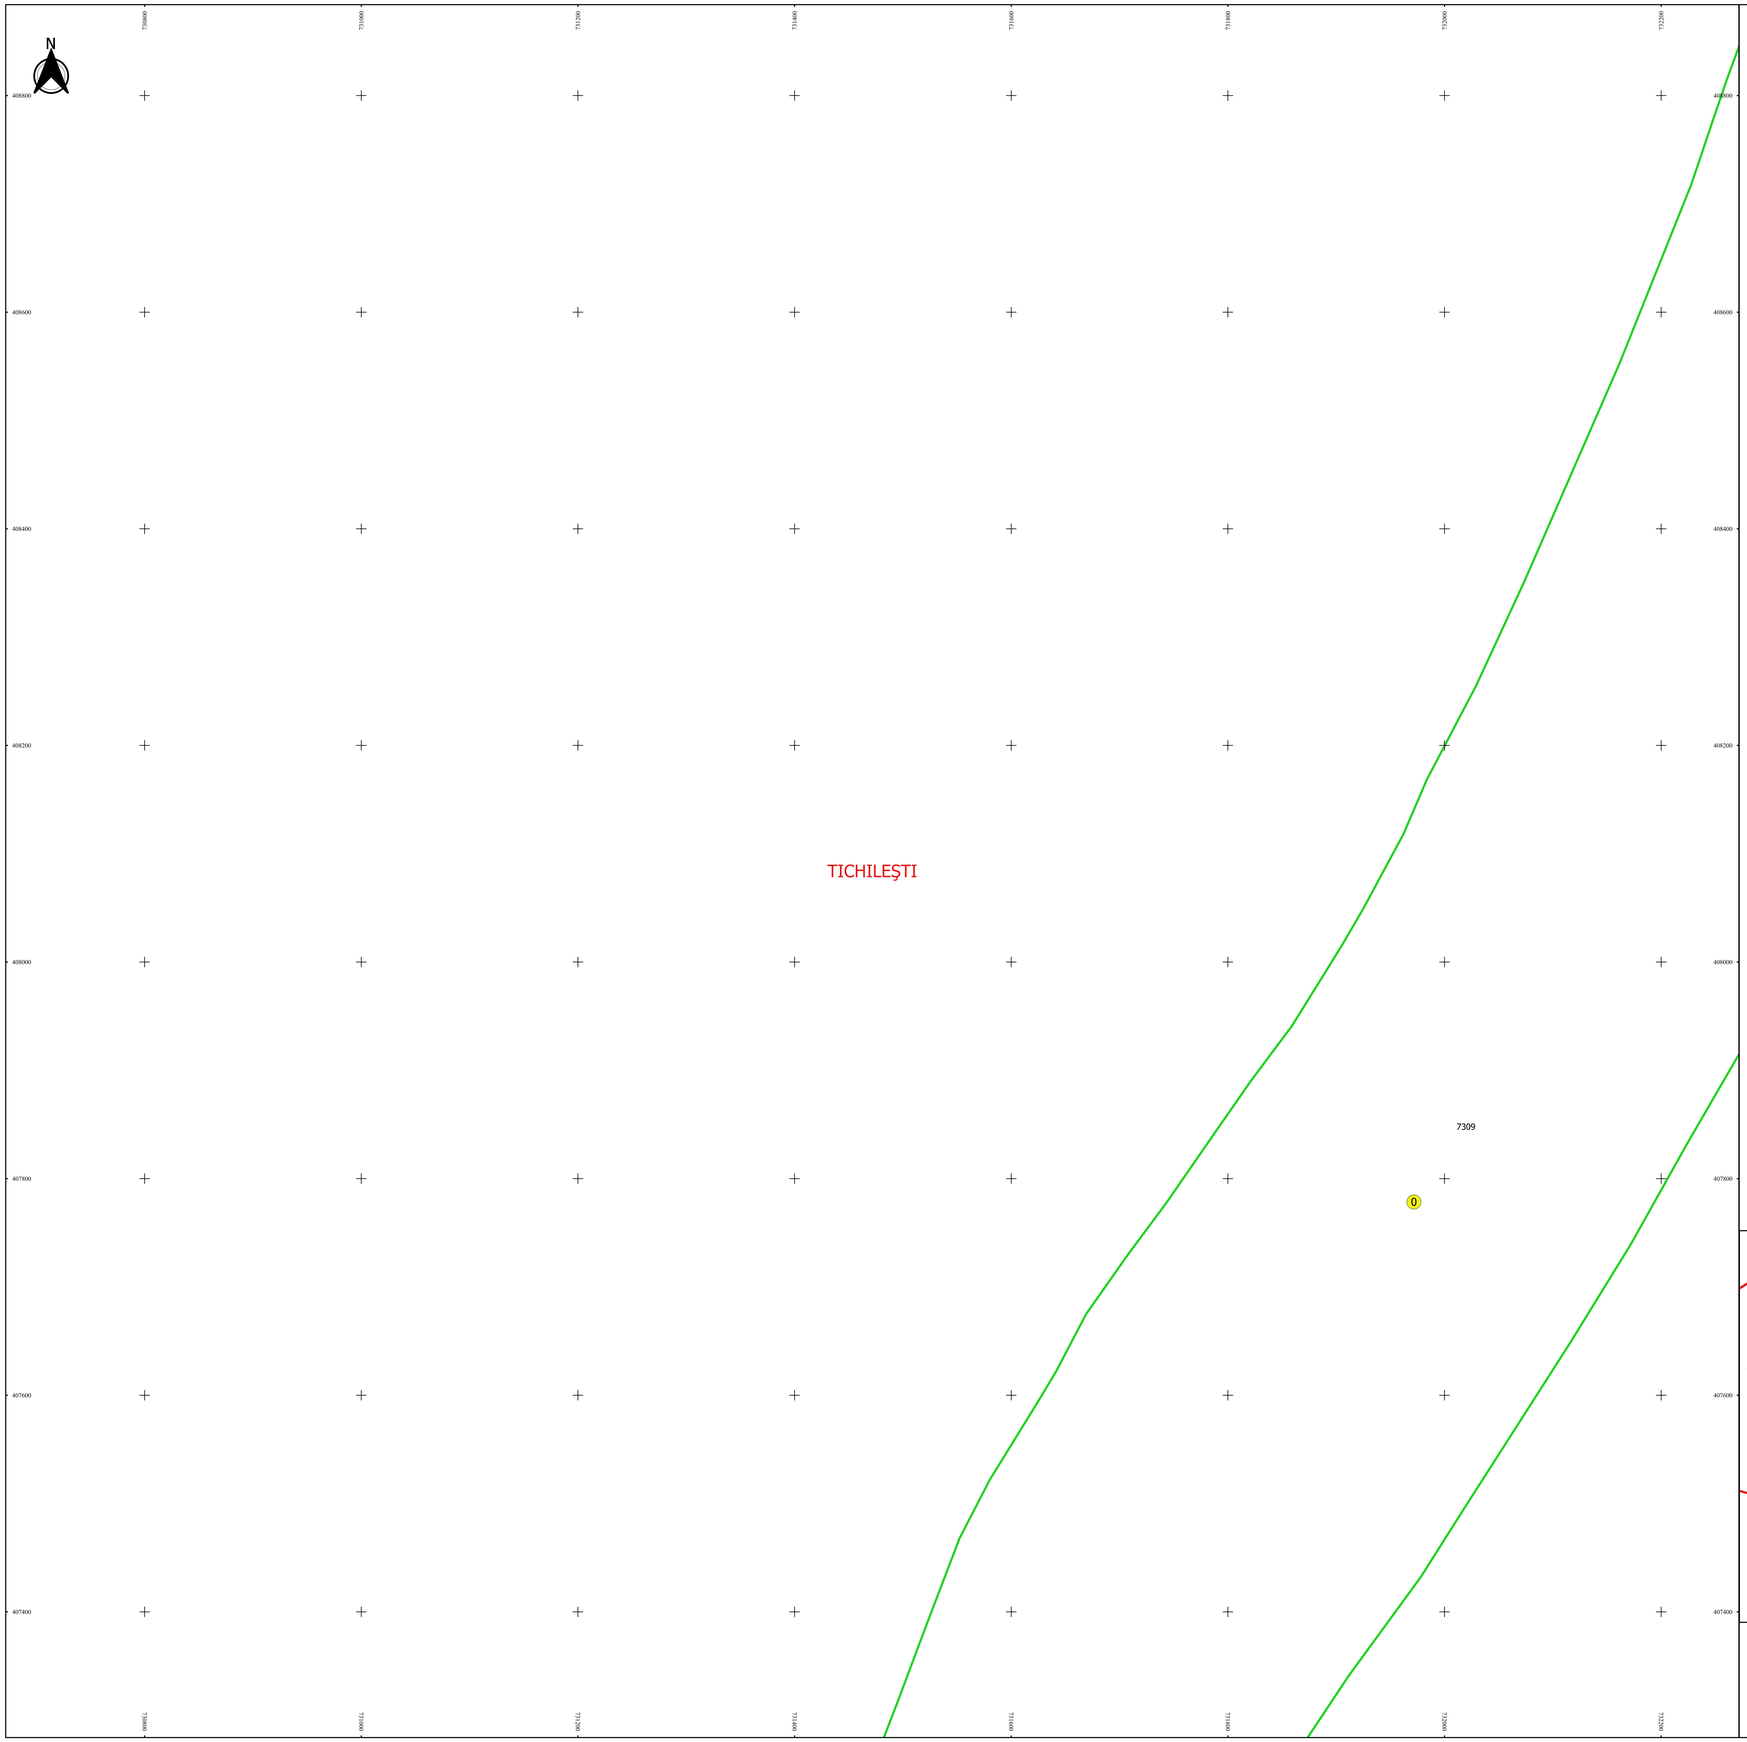

Schița de racordare a planșelor

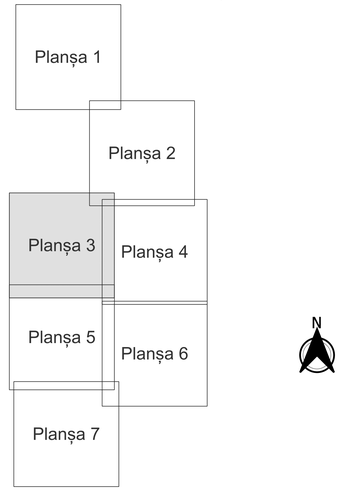

Legendă

- Limită sector
- Limită UAT
- Limită intravilan
- Limită imobil
- 0 Număr sector
- 7309 Număr imobil
- MĂRAŞU Toponimie

Schița dispunerii sectorului cadastral

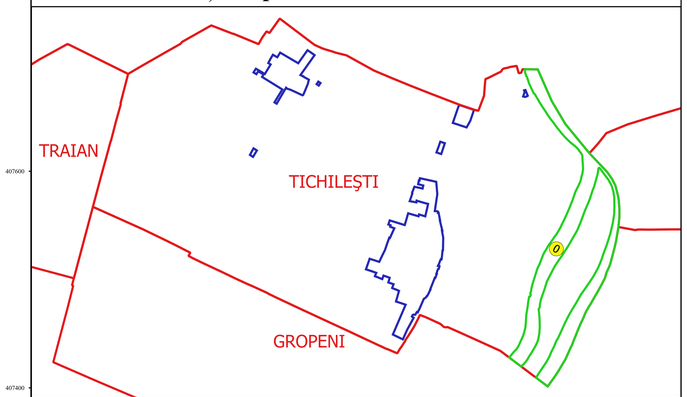

Executant
SC GEOAGRICADASTRU SRL
Ing. NITA SILVIU ALEXANDRU
Data.....

* ETATUL ALEXANDRU - RITA *
Cod parafă 14
Str. Ion Ionescu de la Brad, nr. 7, Bl. 19 D2,
Brăila, Brăila
Telefon: 0745.117.117
DIN CADRUL BIROULUI SRL