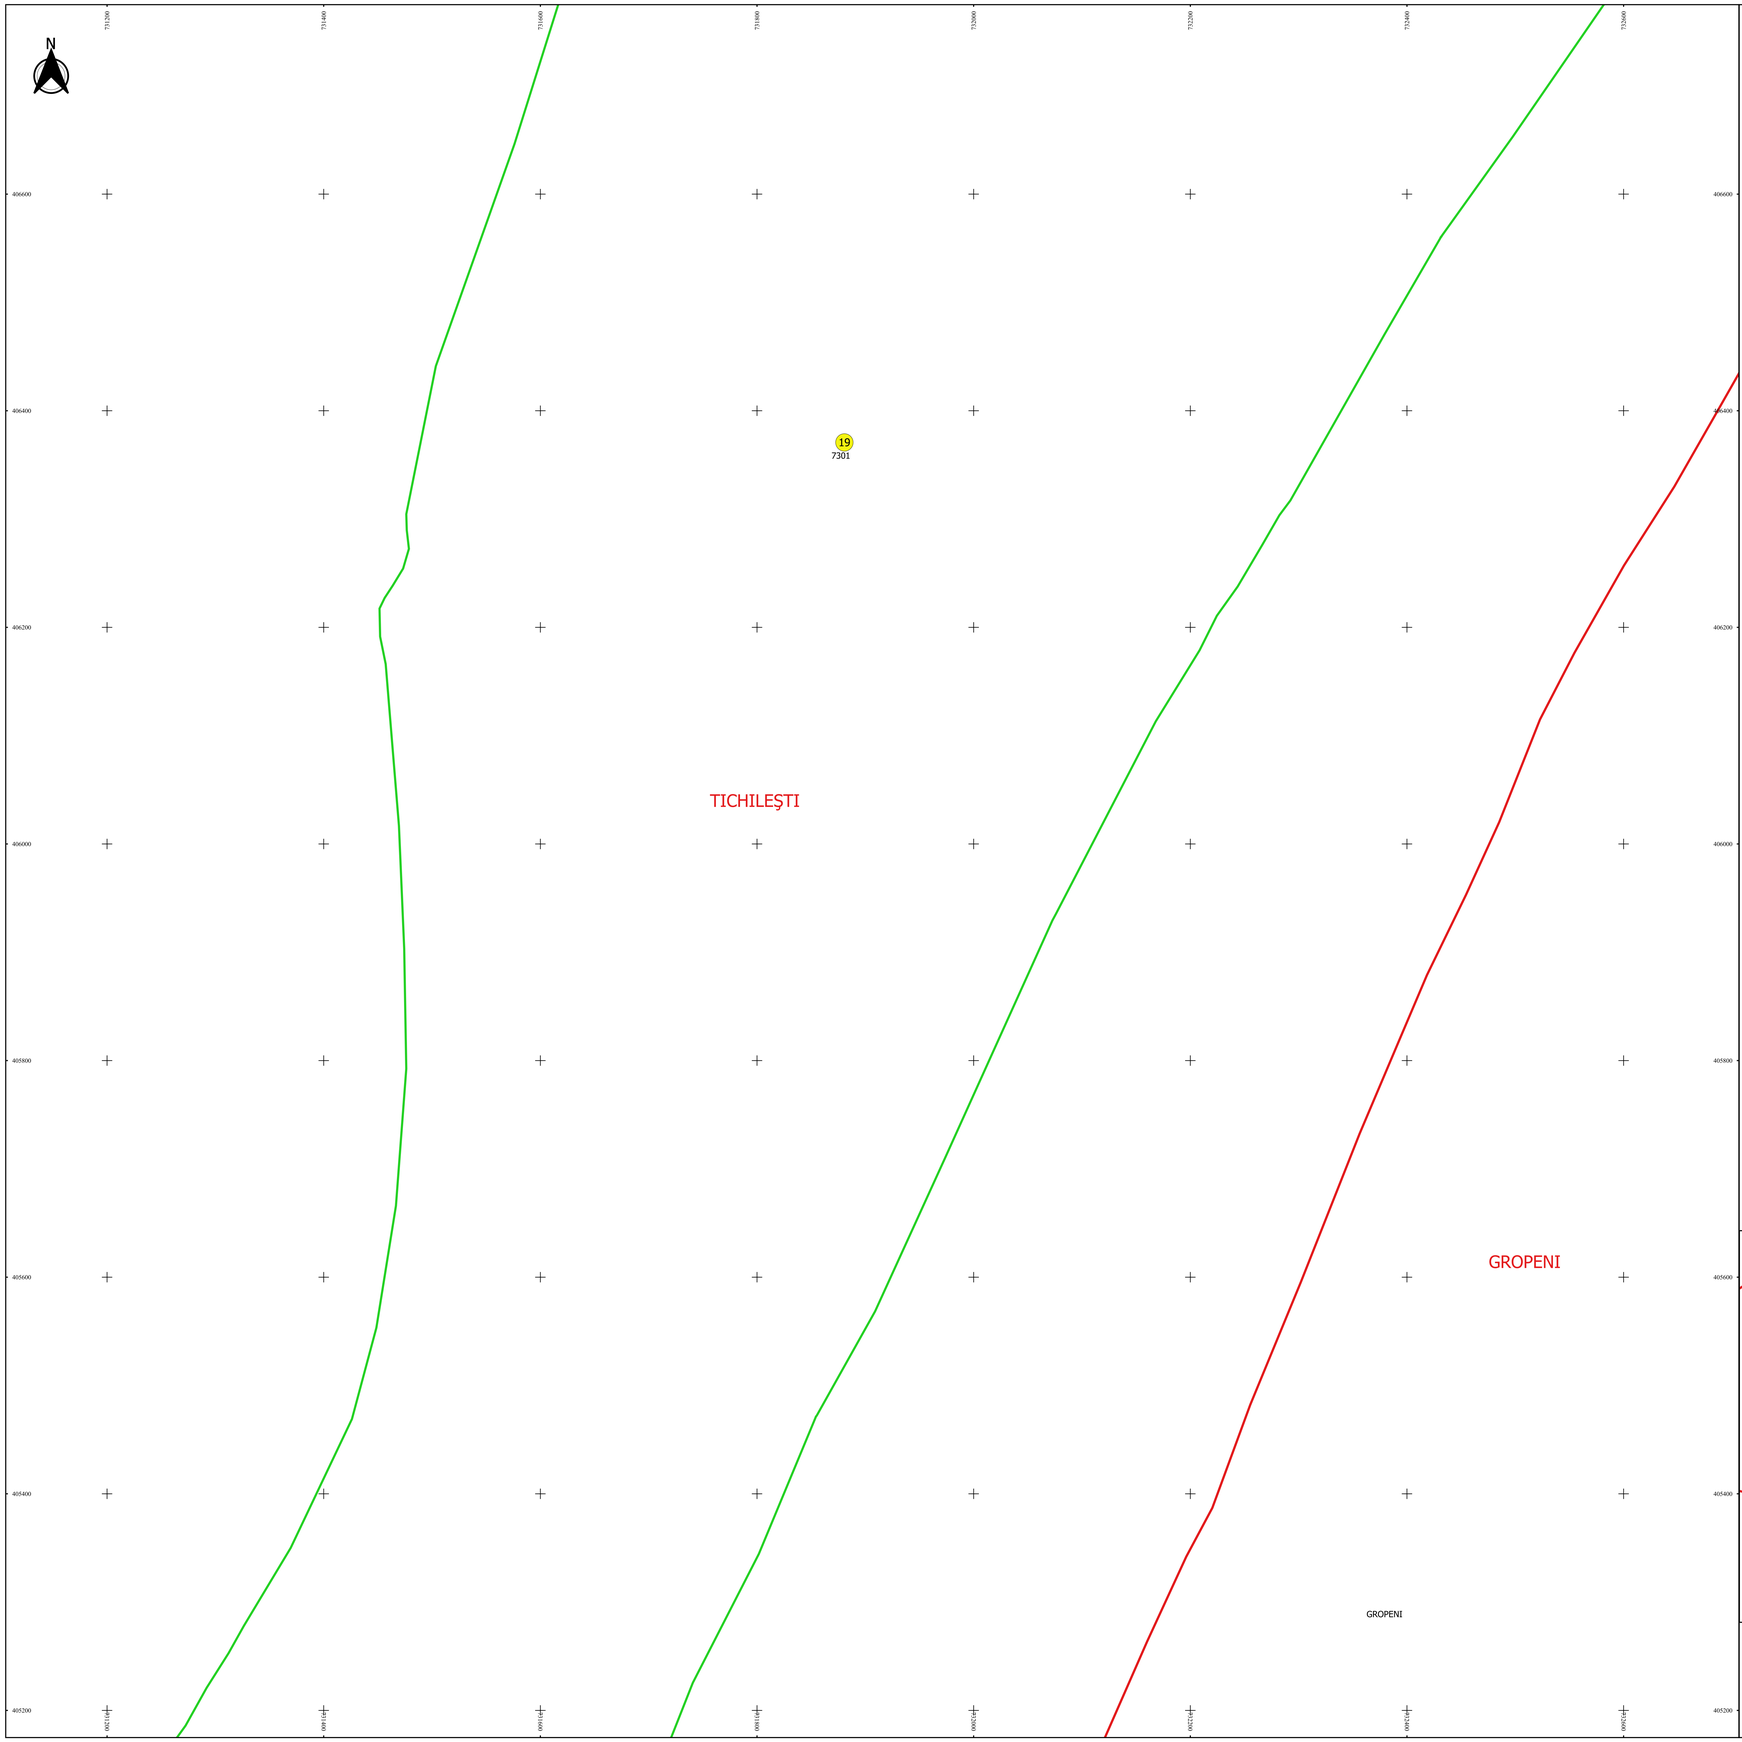


# PLAN CADASTRAL

**JUDEȚ BRĂILA, UAT TICHILEȘTI**
**Sectorul Cadastral 19**
**Spre publicare**
**Scara 1:2000**
**Sistem de proiecție "STEREO '70"**
**- Planșa 3 -**

## Schița de racordare a planșelor

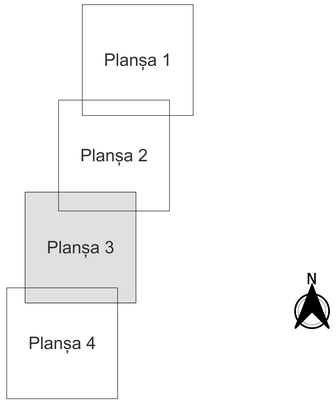


## Legendă

- Limită sector
- Limită UAT
- Limită intravilan
- Limită imobil
- 19 Număr sector
- 7301 Număr imobil
- GROPENI Toponimie

## Schița dispunerii sectorului cadastral

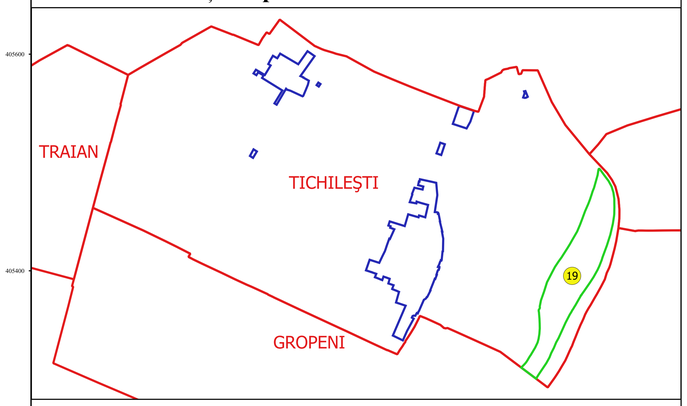


Executant
SC GEOAGRI CADASTRU SRL
Ing. NITU SILVIU ALEXANDRU
Data.....

* RIJVFZ7-ALEXSMIRNI' NITA *
CN=RO, O=RO-RA, OU=RA, E=office@geoagricadastru.ro
Semnat: 8 de 0123
2024.12.09 09:49:15 EET+02'00'