



409000

+

+

+

408800

+

+

+

408600

+

+

+

408400

+

+


+

729600

729600


729600

729600

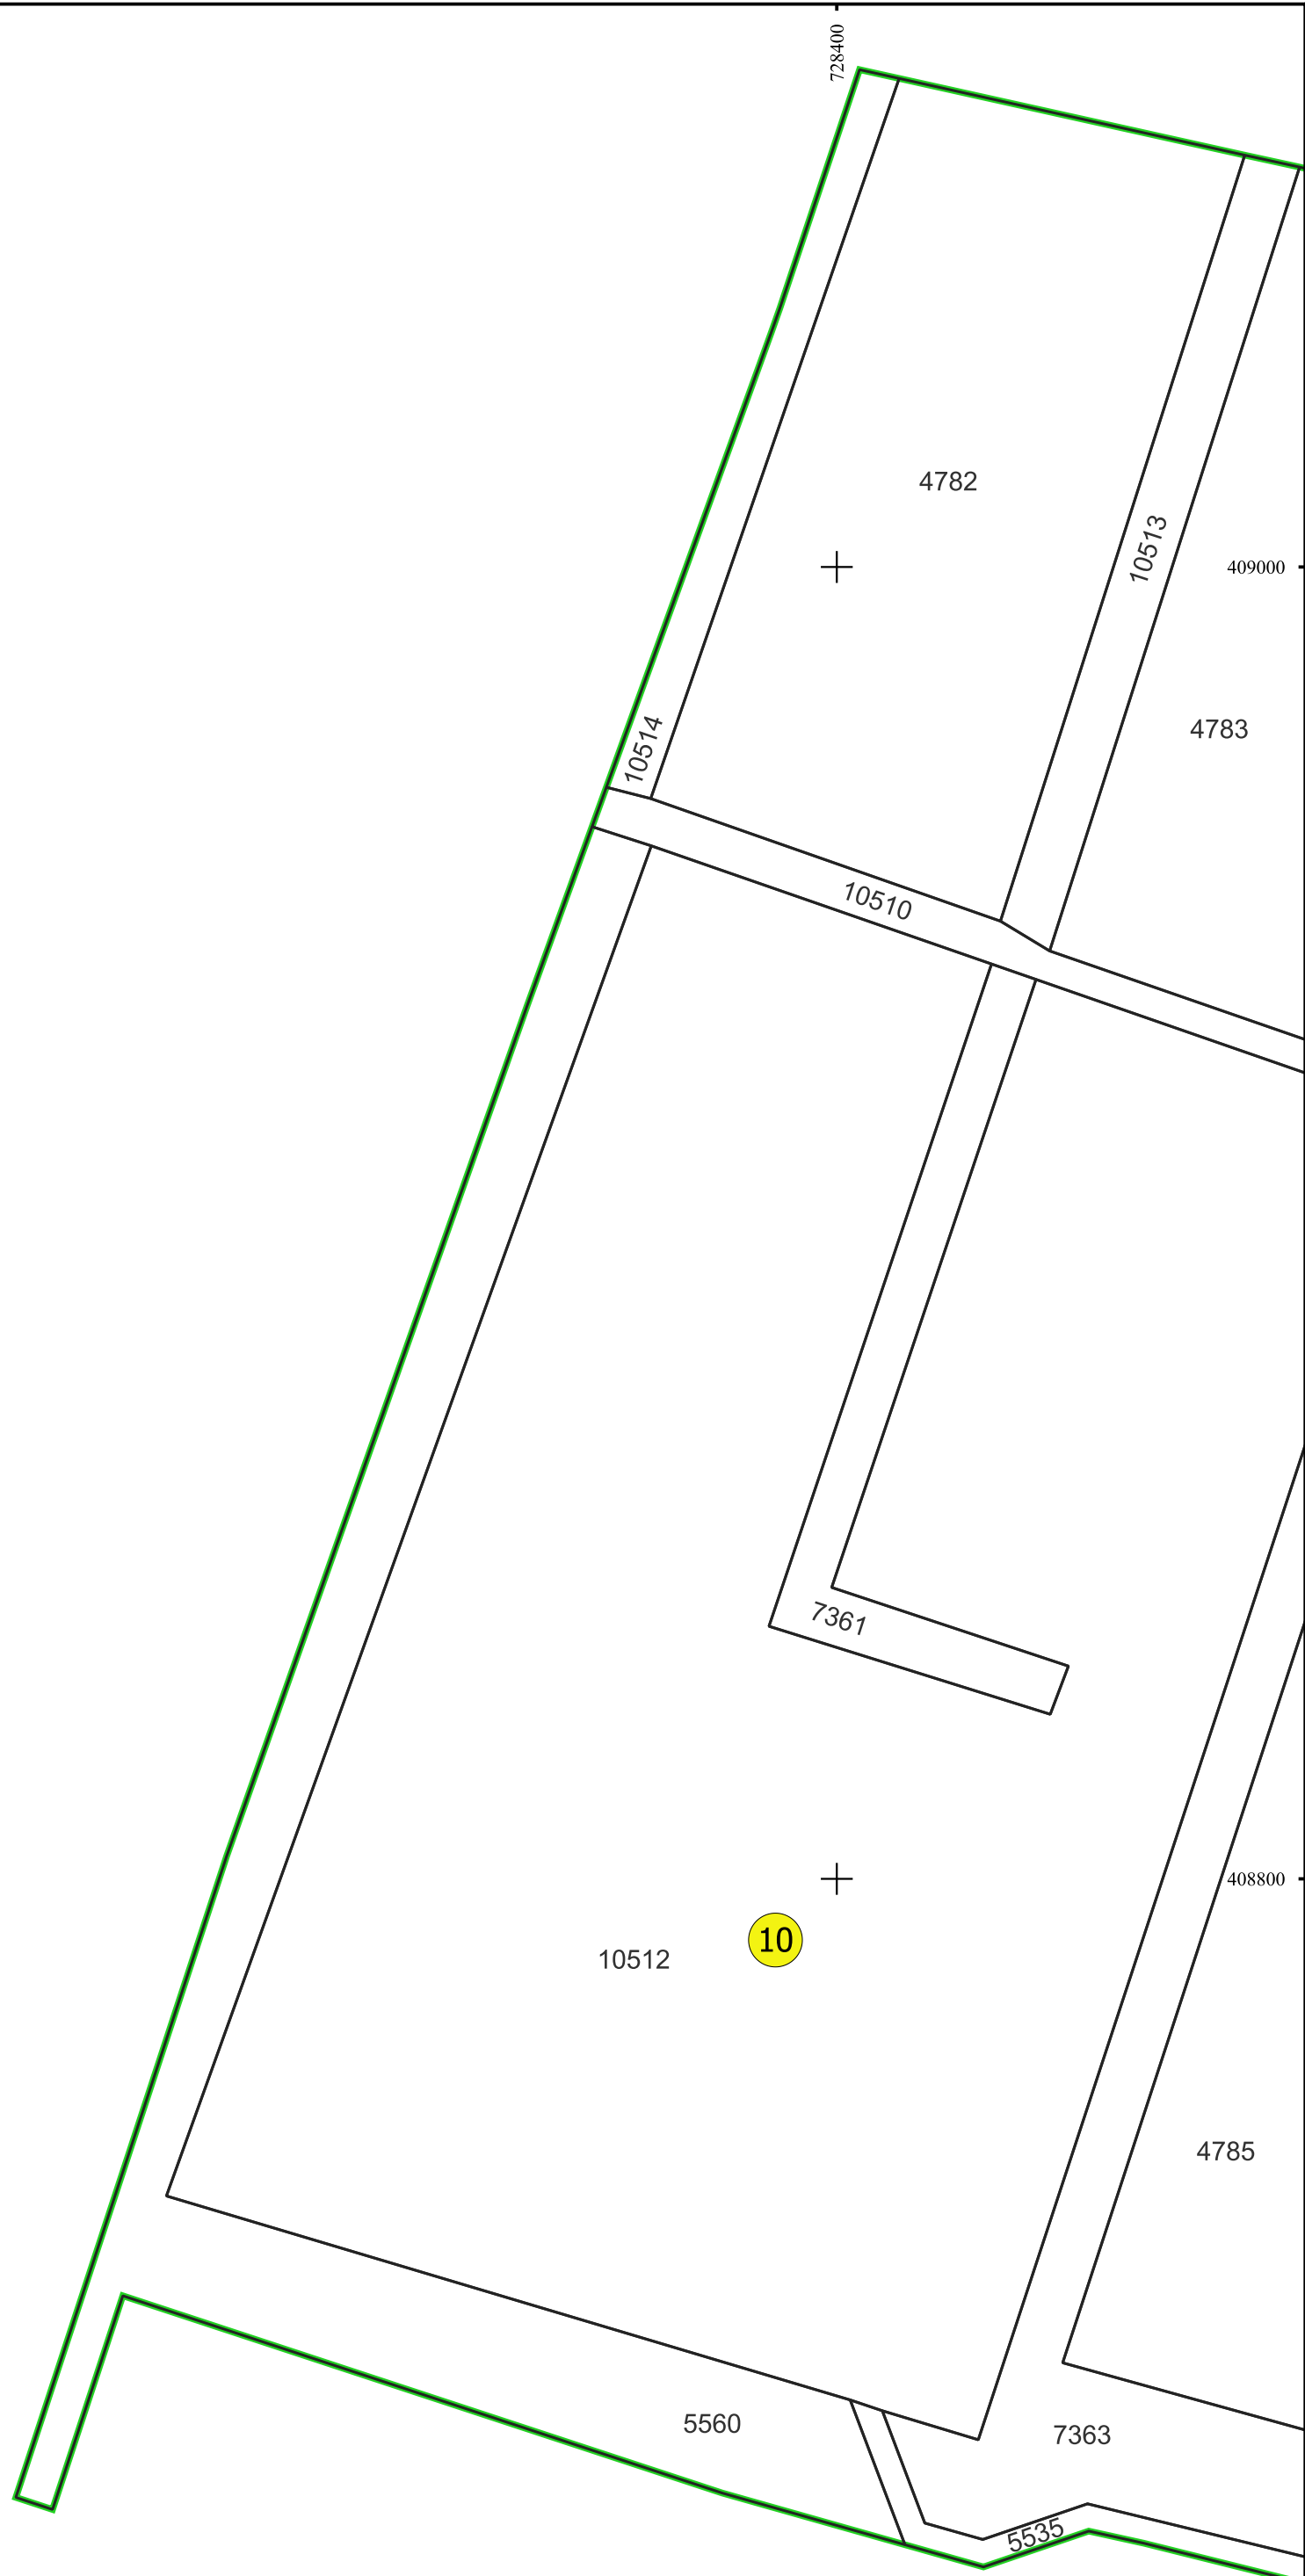

PLAN CADASTRAL
JUDEȚ BRAILA, UAT TICHILESTI
Sectorul Cadastral 10
Spre publicare
Scara 1:1000
Sistem de proiecție "STEREO '70"
- Plansa 1 -


Schița de racordare a planșelor

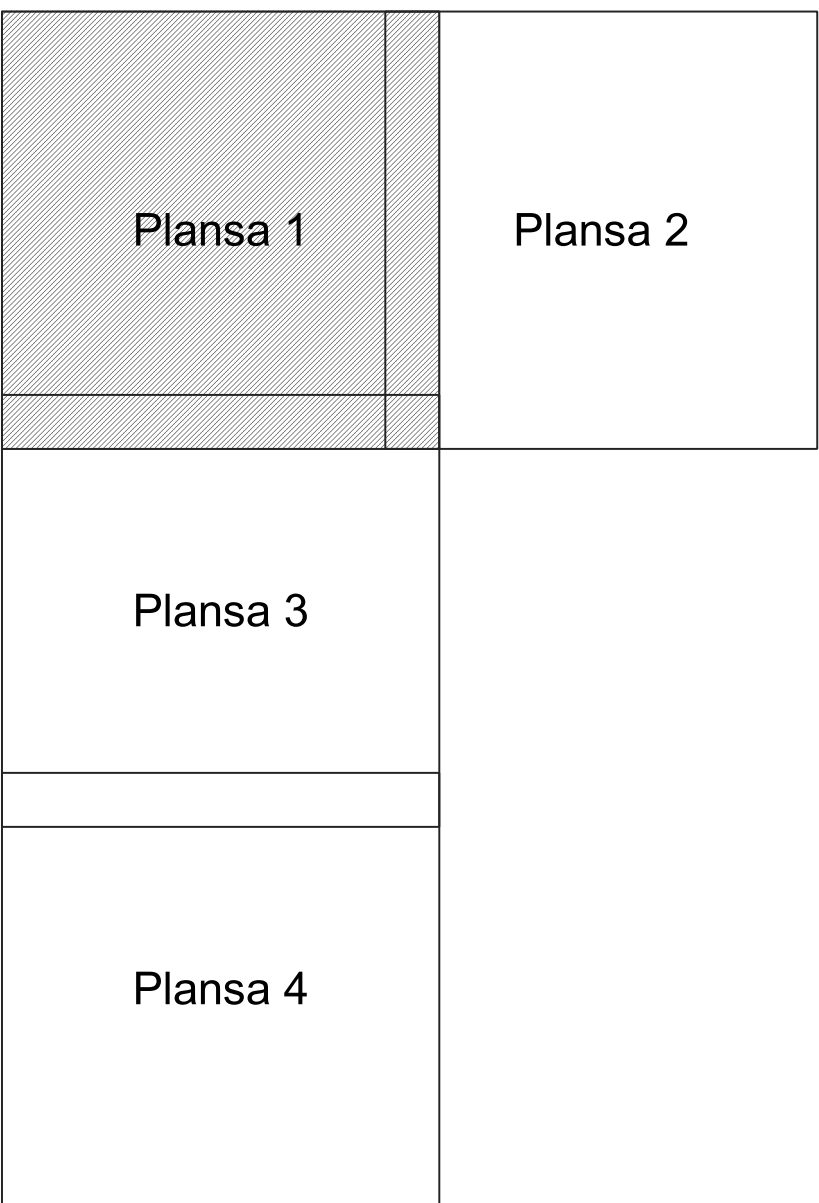

Legendă

- Limită sector
- Limită UAT
- Limită intravilan
- Limită imobil
- Limită construcții
- 10 Număr sector
- 10421 Număr imobil
- 5206-C1 Număr construcții
- T 8 Toponimie

Schița dispunerii sectorului cadastral

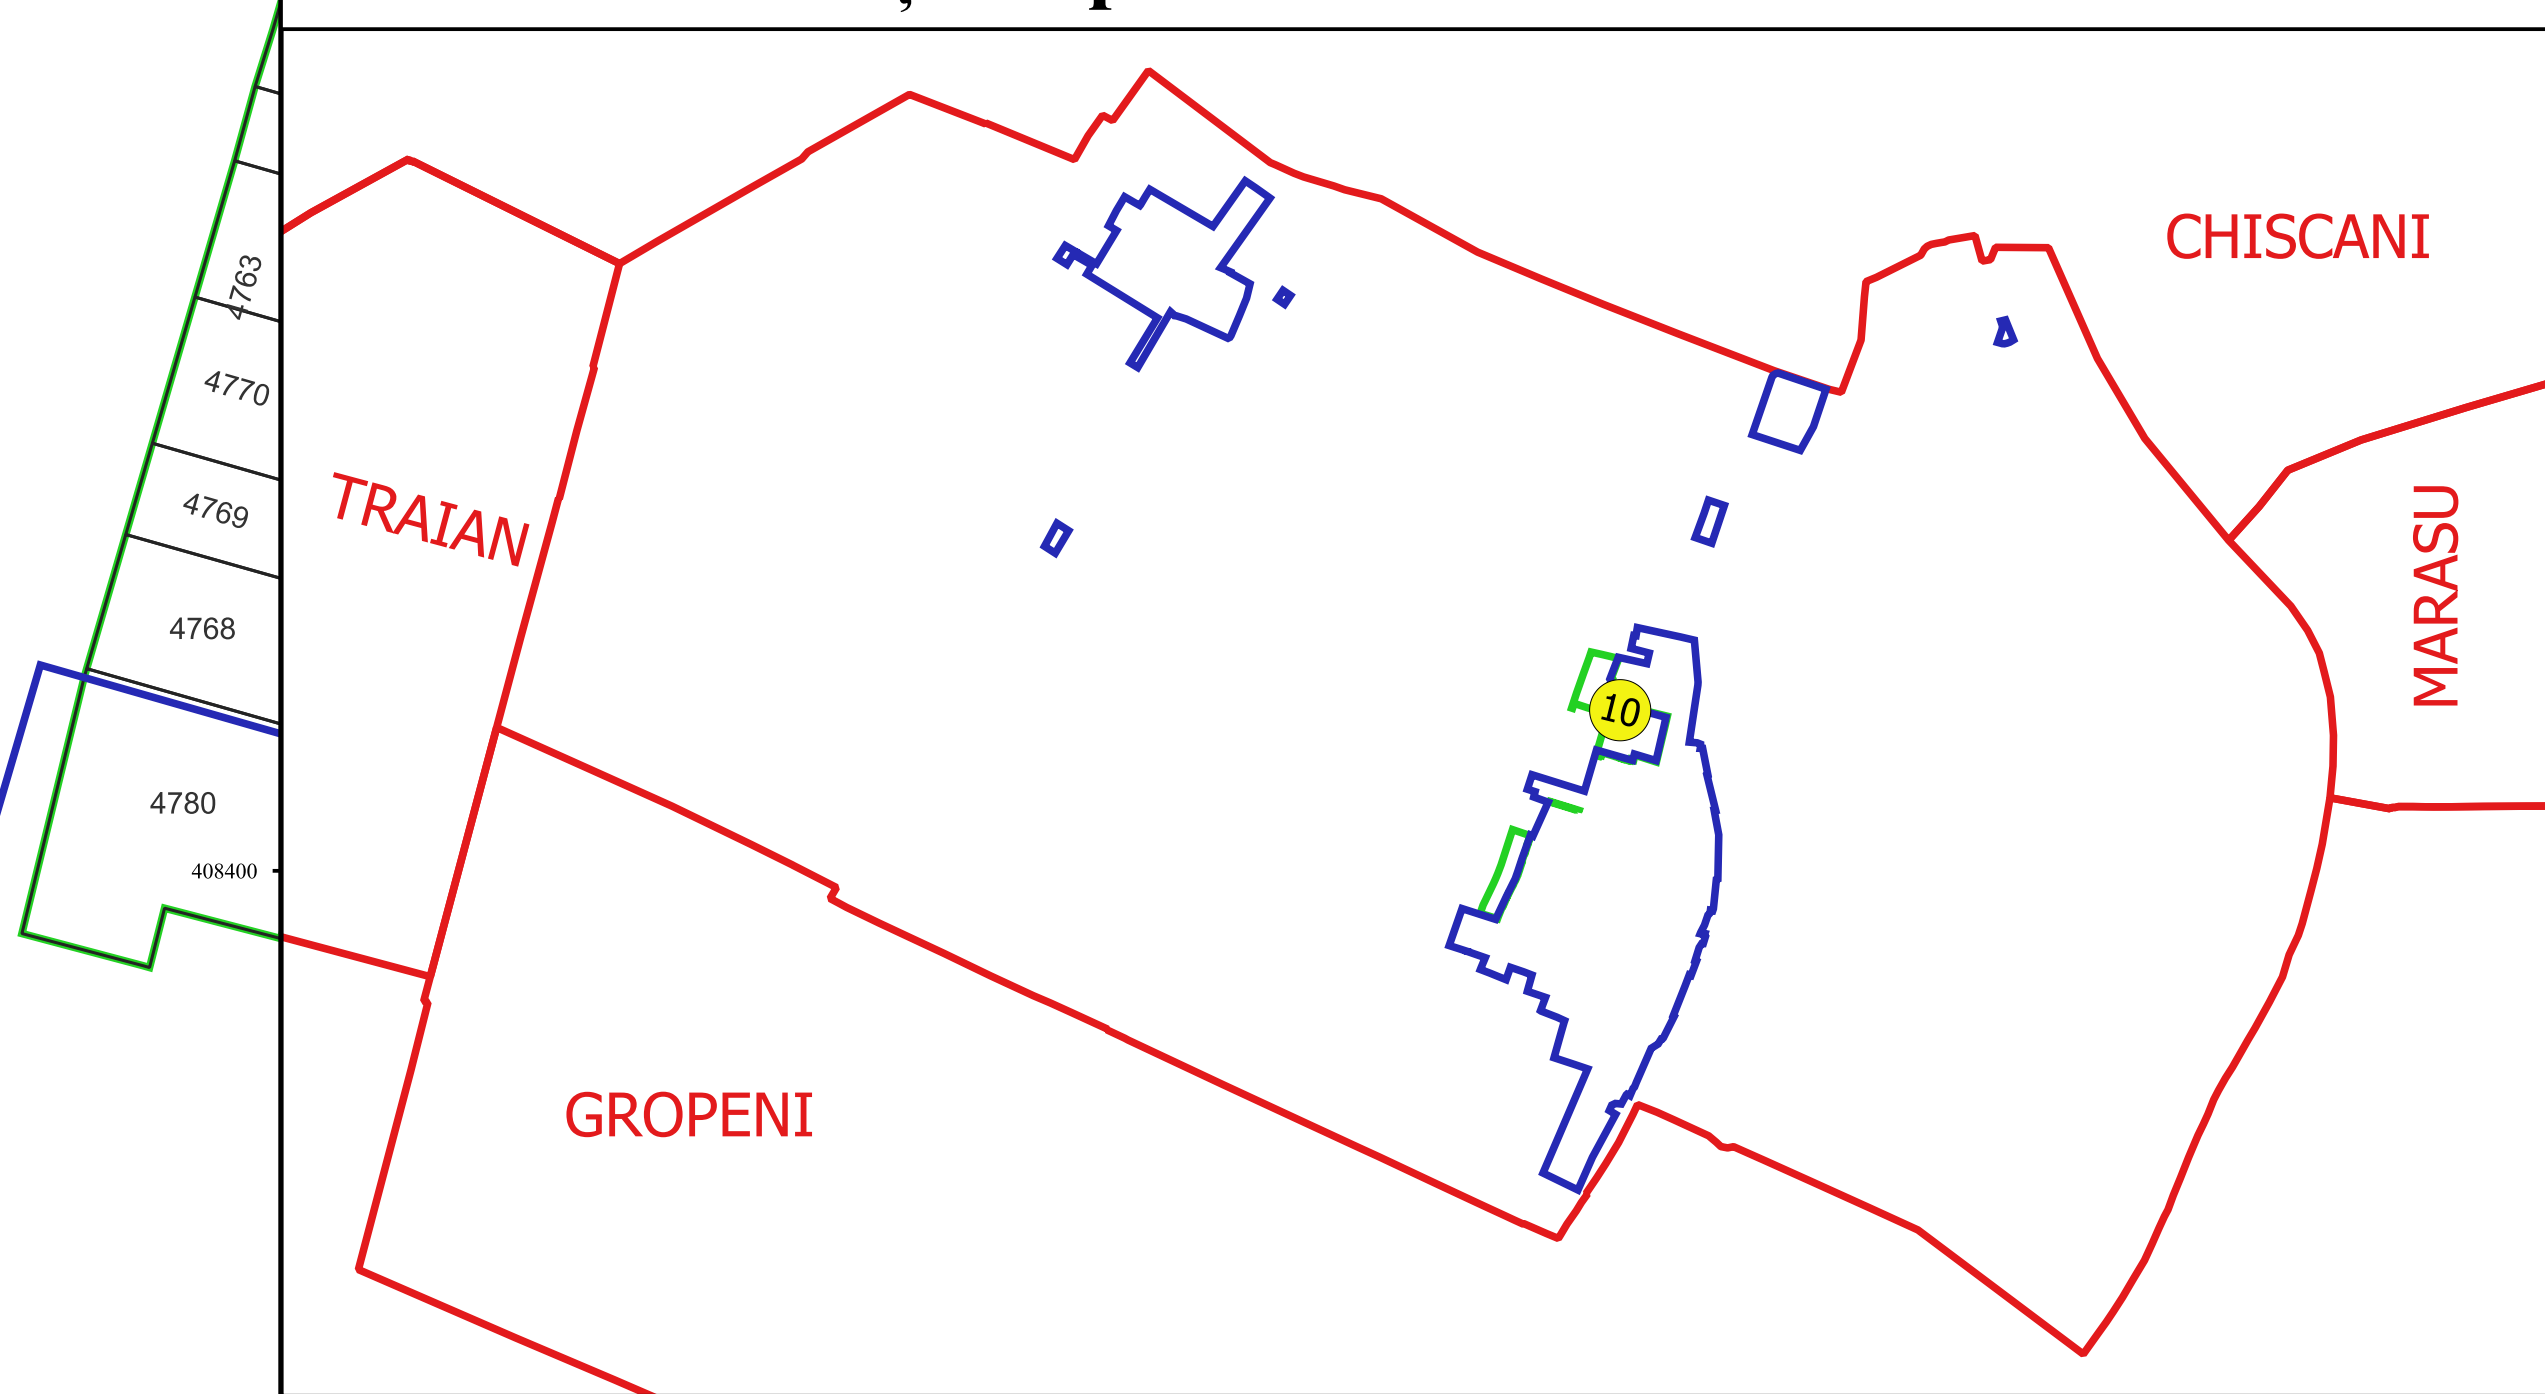

Elaborat de
ING. GEORGHE CĂLĂBĂȘU
ING. VELIU ALEXANDRU NEA
Data: