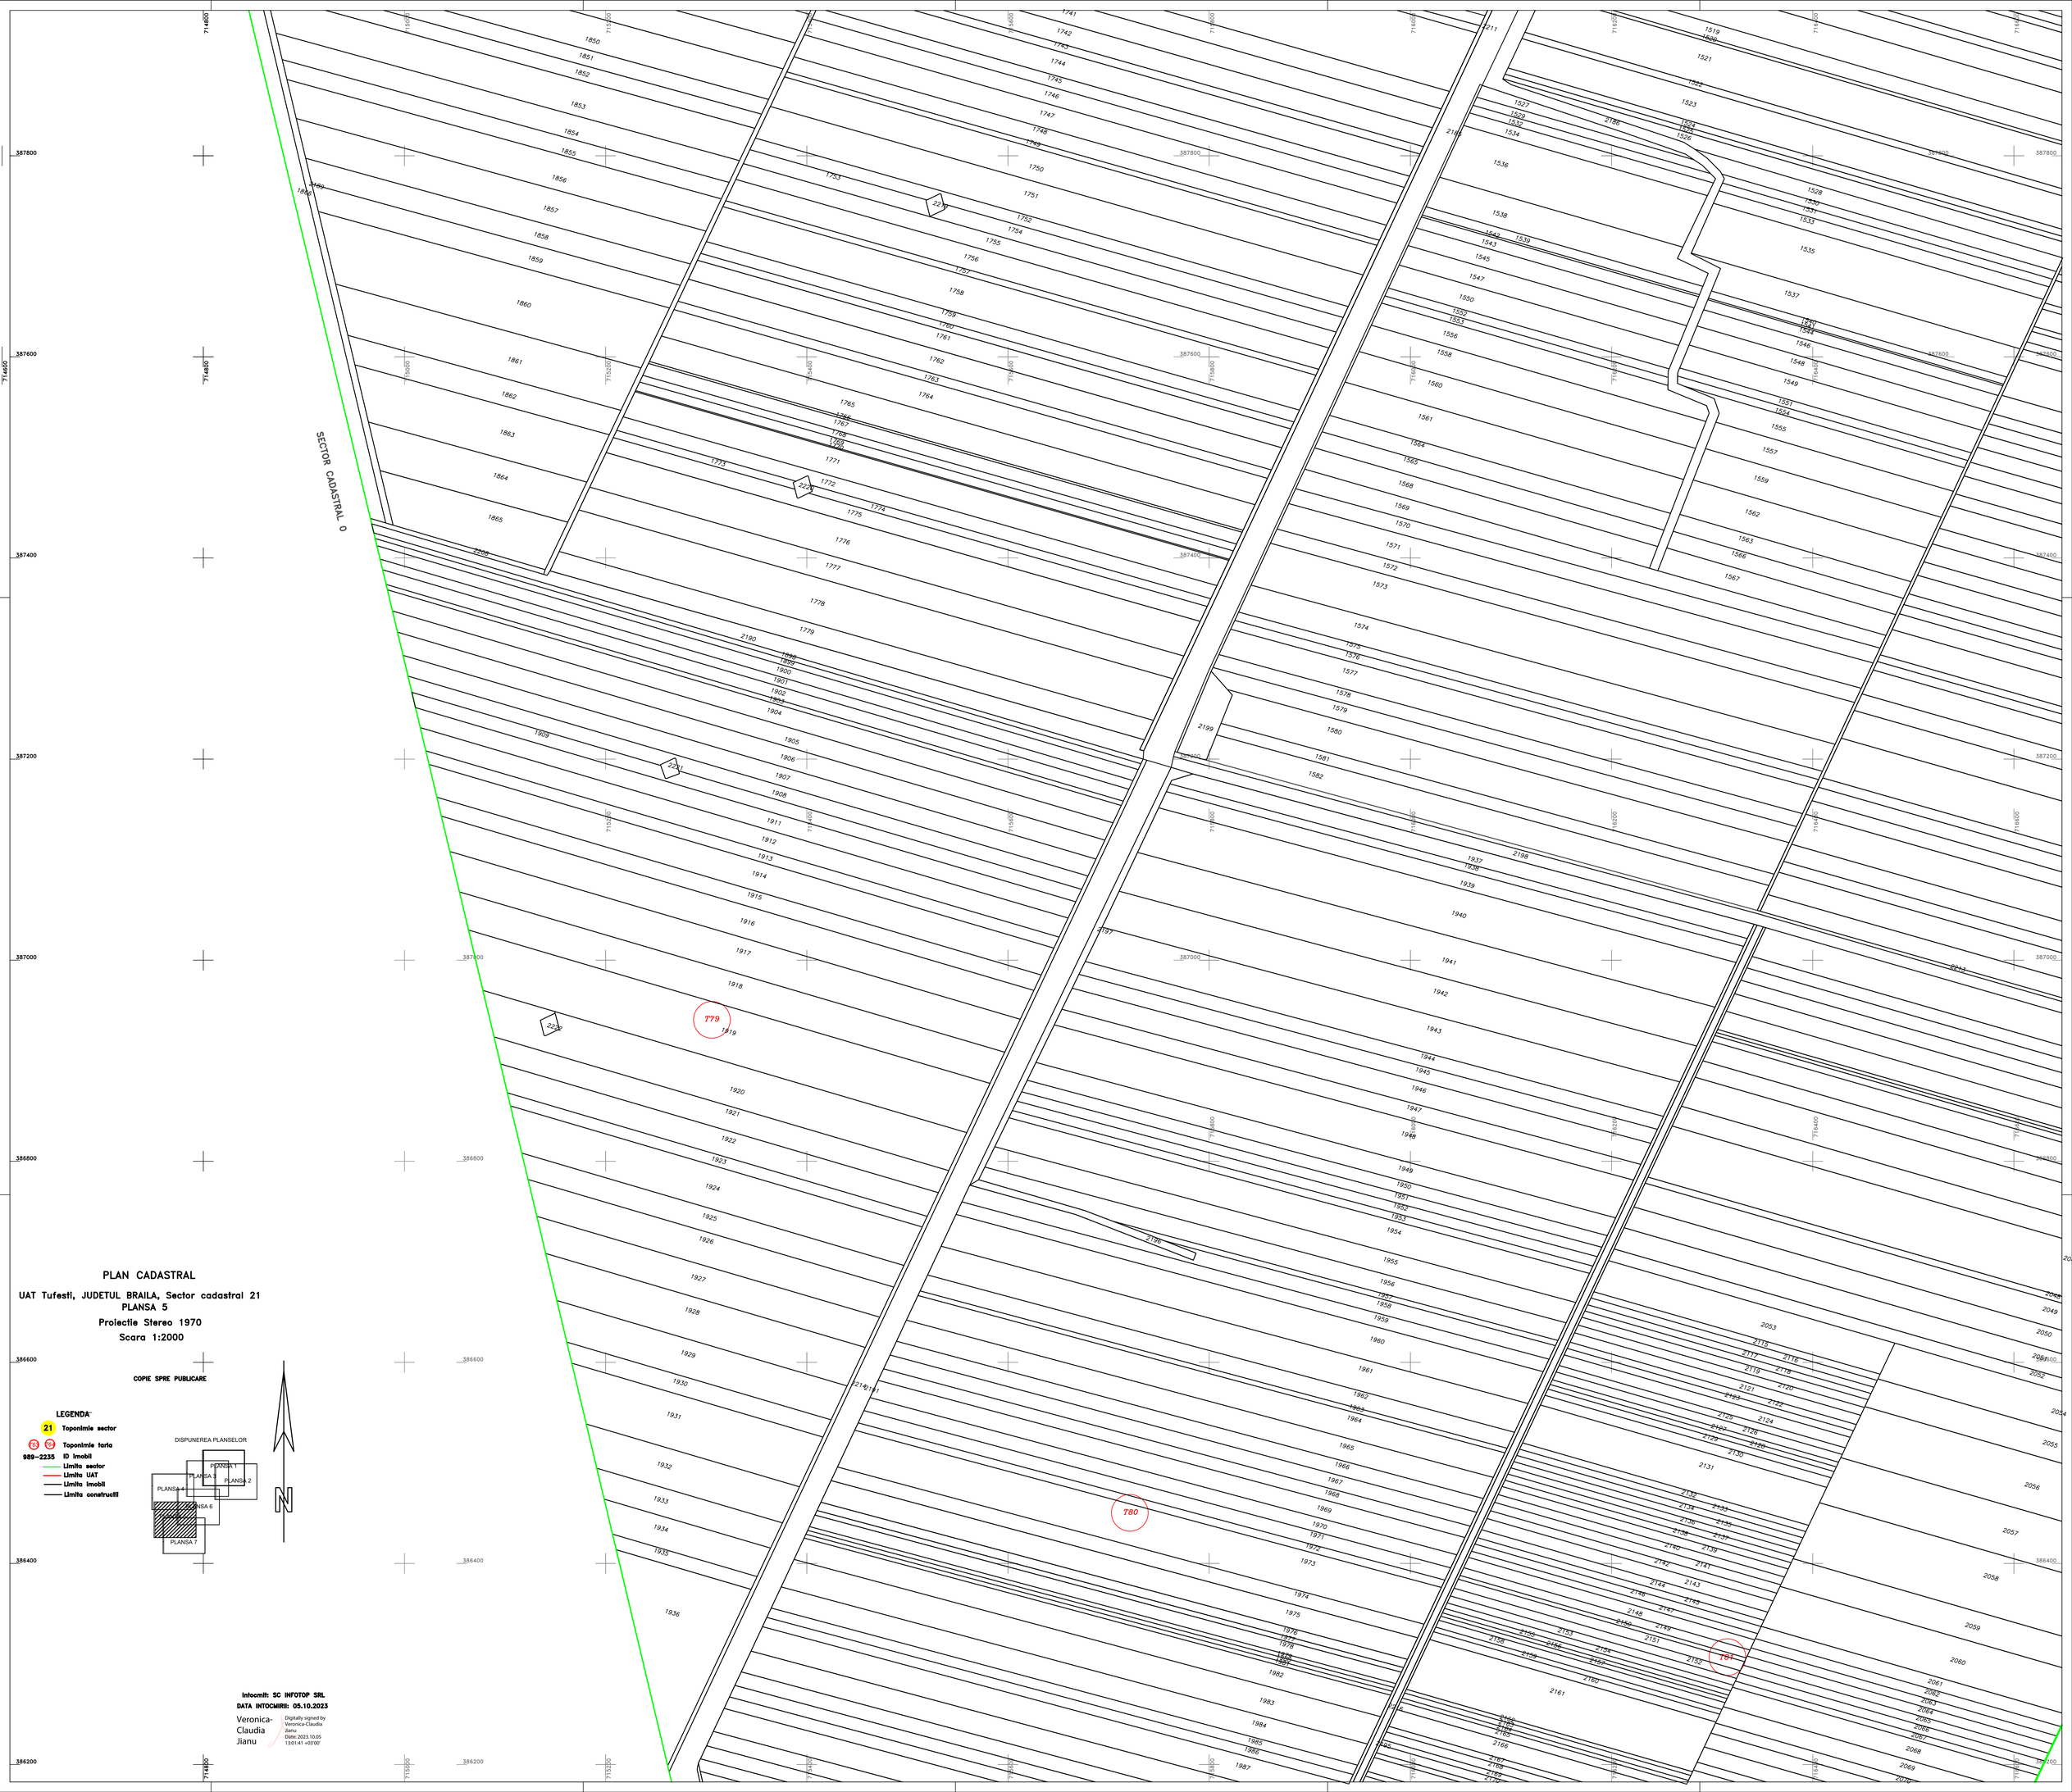
SECTOR CADASTRAL 0
T79
T80
T81
PLAN CADASTRAL
UAT Tufesti, JUDETUL BRAILA, Sector cadastral 21
PLANSA 5
Proiectie Stereo 1970
Scara 1:2000
COPIE SPRE PUBLICARE
LEGENDA
21 Toponimie sector
T6 T6 Toponimie tarla
989–2235 ID imobil
Limita sector
Limita UAT
Limita imobil
Limita constructii
DISPUNEREA PLANSELOR
PLANSA 1
PLANSA 2
PLANSA 3
PLANSA 4
PLANSA 6
PLANSA 7
N
Intocmit: SC INFOTOP SRL
DATA INTOCMIRII: 05.10.2023
Veronica-Claudia Jianu
Digitally signed by Veronica-Claudia Jianu
Date: 2023.10.05 13:01:41 +03'00'