


PLAN CADASTRAL

JUDEȚUL BUZĂU - UAT Berca

Sectorul Cadastral Nr. 36


Scara 1:2000
Sistem de proiectie STEREO 70
Planșa Nr. 4/4

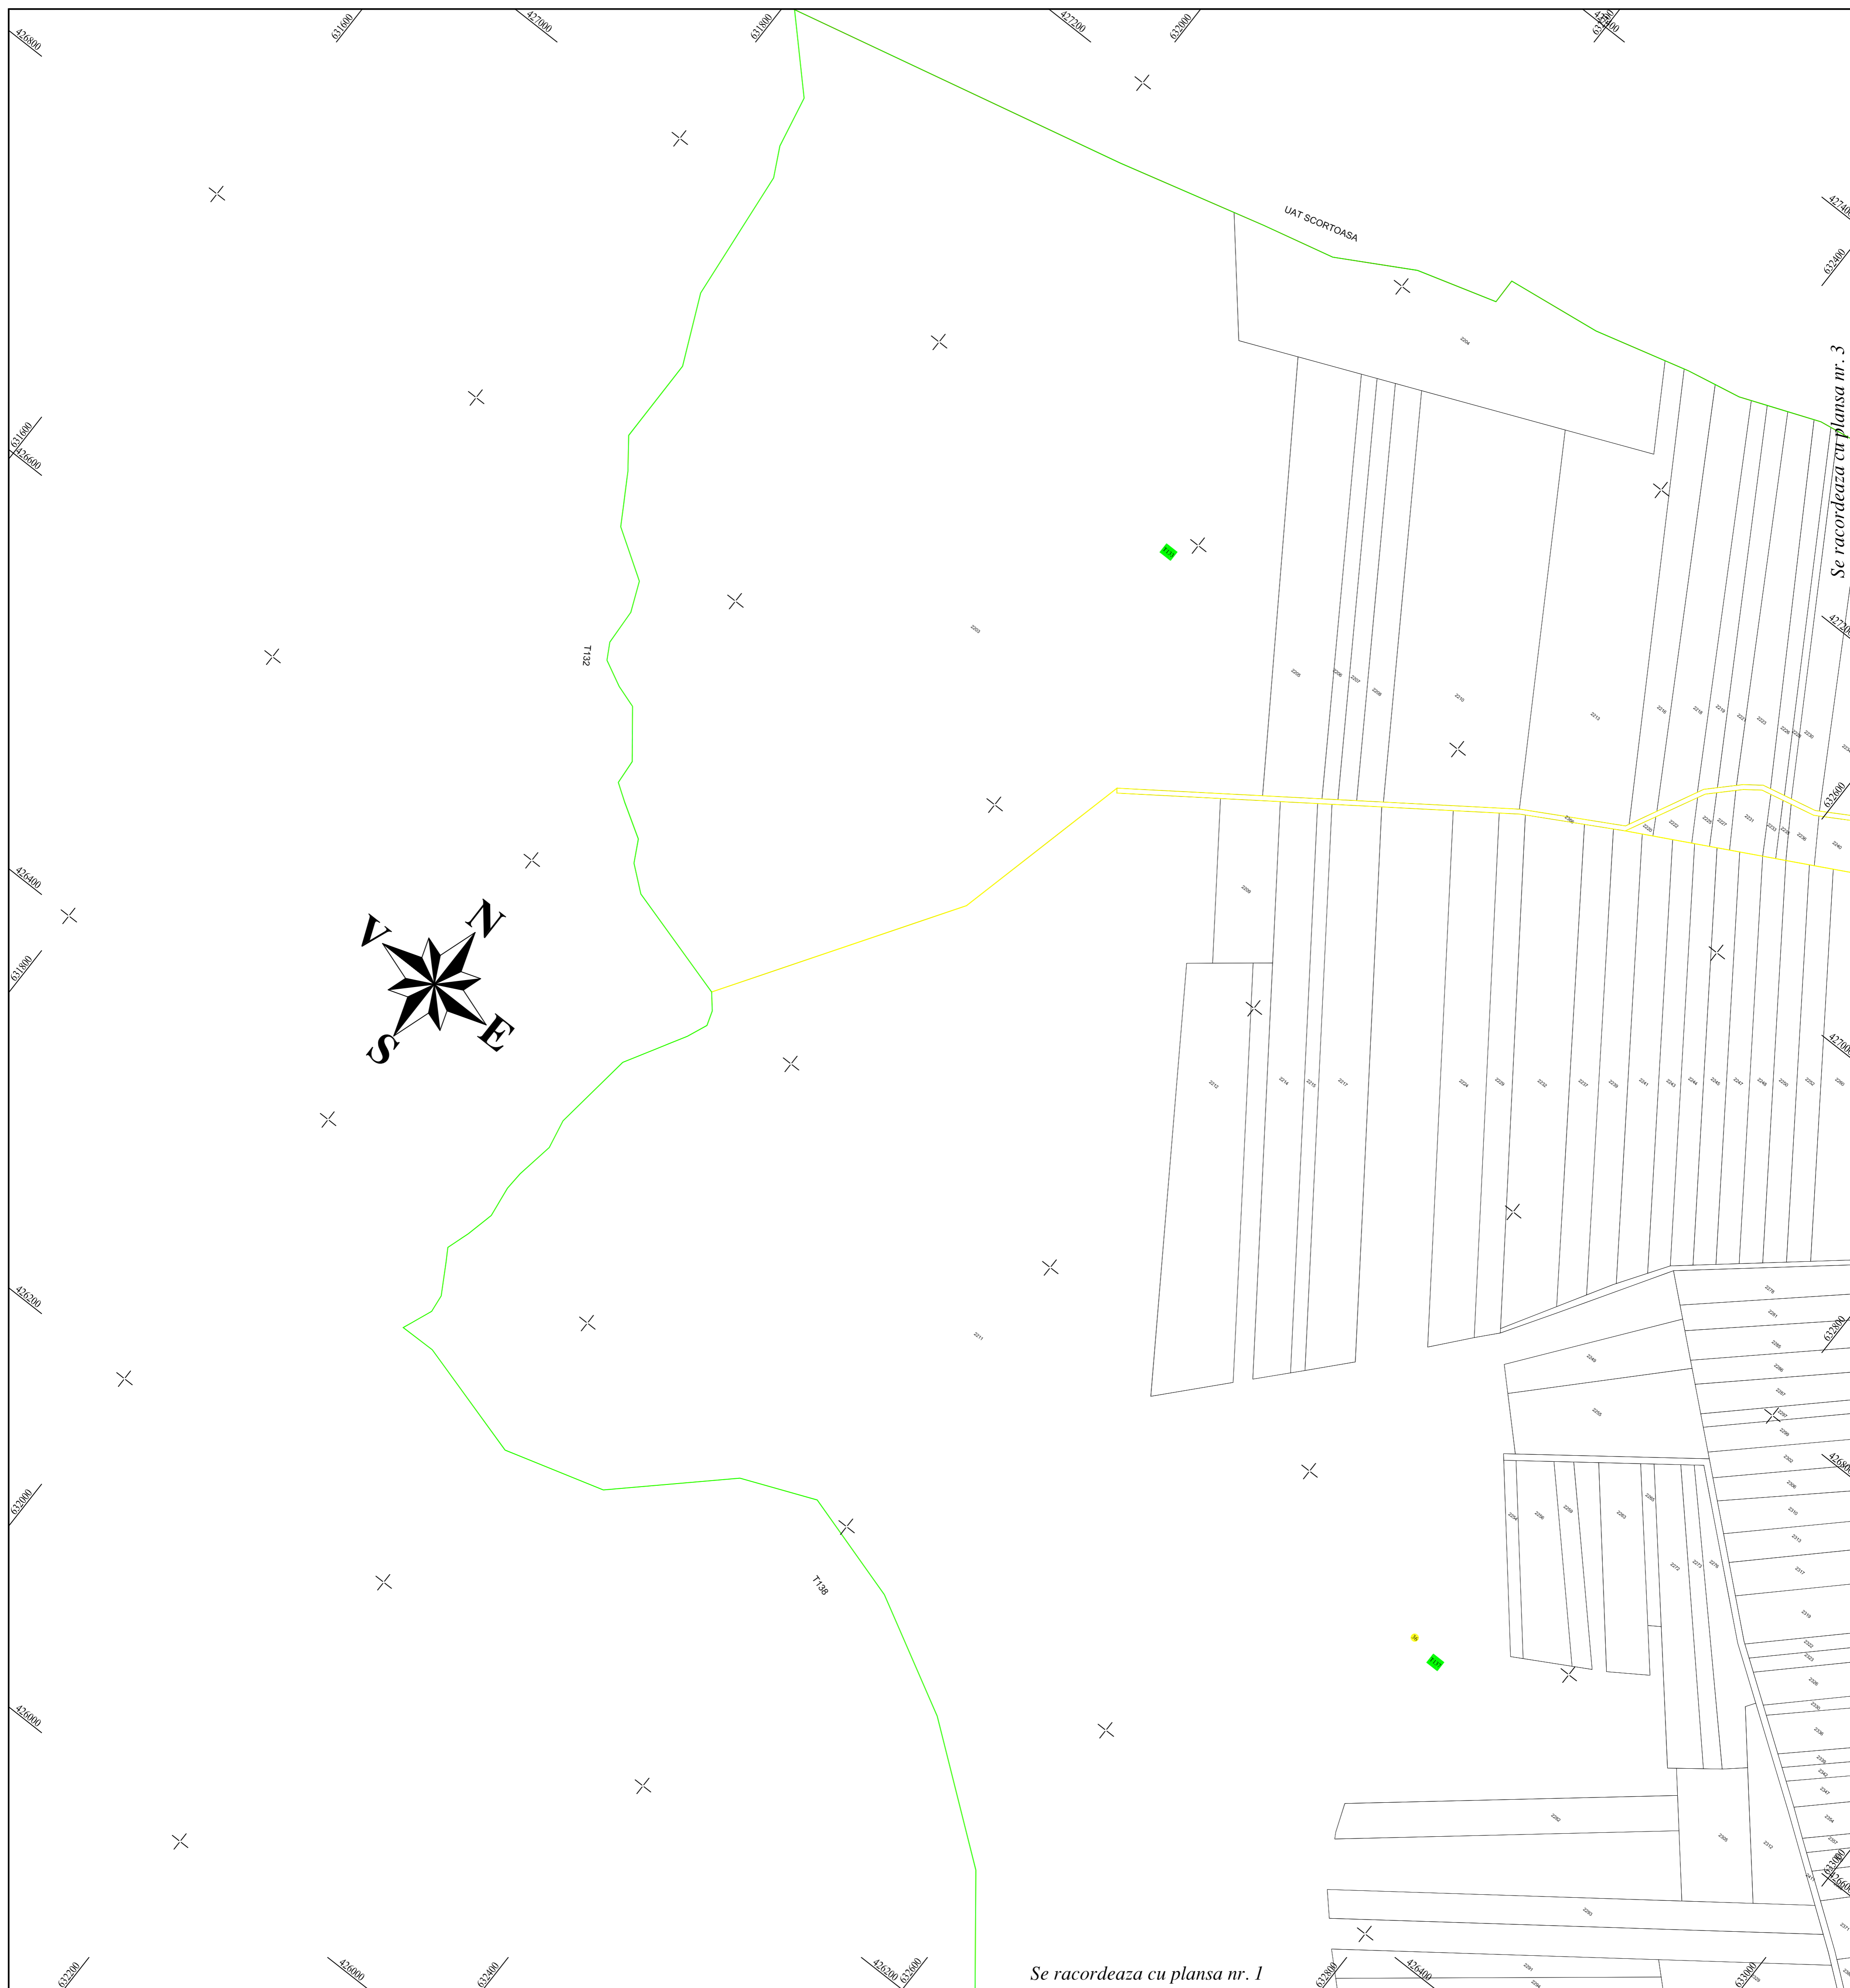


LEGENDĂ

	Limita Sector Cadastral	36	Numar Sector Cadastral
	Limita tarla	T133	Numar tarla
	Limita UAT	2304	ID imobil
	Limita intravilan	1	Numar Corp Constructie
	Limita imobil	120	Nr. postal
	Limita constructie		

Disponerea planselor:

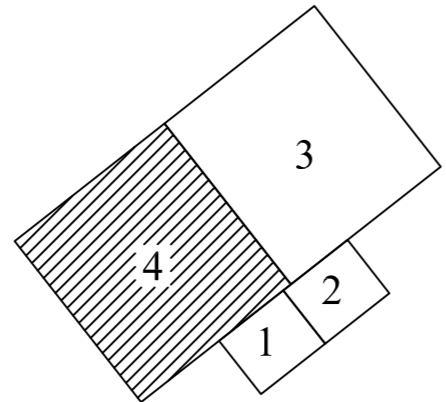


SCHITA CU DISPUNEREA SECTOARELOR CADASTRALE

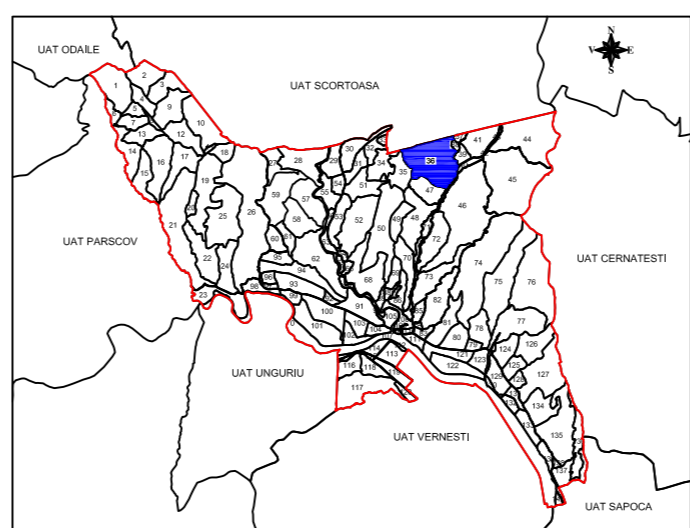

SC MIROTOP SURVEY SRL (autorizatie ANCPJ seria RO-B-J NR. 2130/2021, clasa II)
ing. ROBU Constantin-Andrei (autorizat ANCPJ seria RO-B-F nr. 2379/2021, categoria A)

Documentele tehnice ale cadastrului spre publicare

Proiectat	ing. Robu Constantin-Andrei	Beneficiar: PRIMARIA BERCA
Măsurat	ing. Ionescu Iuliana	
Calculat	ing. Robu Constantin-Andrei	
Editat	ing. Ionescu Iuliana	
Aprobat	ing. Robu Constantin-Andrei	
S.C. MIROTOP SURVEY S.R.L.		Scara 1:2000
		PNCCF: Servicii de inregistrare sistematica in Sistemul Integrat de Cadastru si Carte Funciara a Imobilelor situate in UAT BERCA din judetul BUZAU
		Data Noiembrie 2022
		Planșa Nr: 4

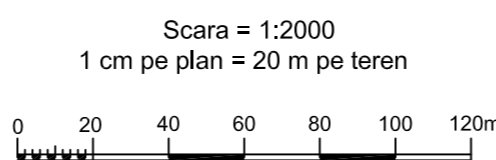

Coordonate în sistemul de proiectie națională STEREOGRAFIC 1970