


PLAN CADASTRAL
UAT GALBINASI - JUDET BUZAU - SECTOR CADASTRAL 58
SCARA 1:2000
SISTEM DE PROIECTIE STEREO 70

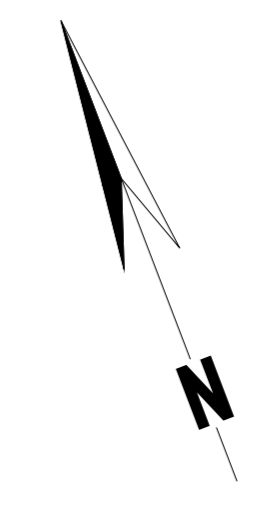

SECTOR 19

SECTOR 33

SECTOR 18

SECTOR 38

SECTOR 17

SECTOR 16

SECTOR 16

SECTOR 16

0


SECTOR 38

SECTOR 38

SECTOR 38

SECTOR 39

Bentu

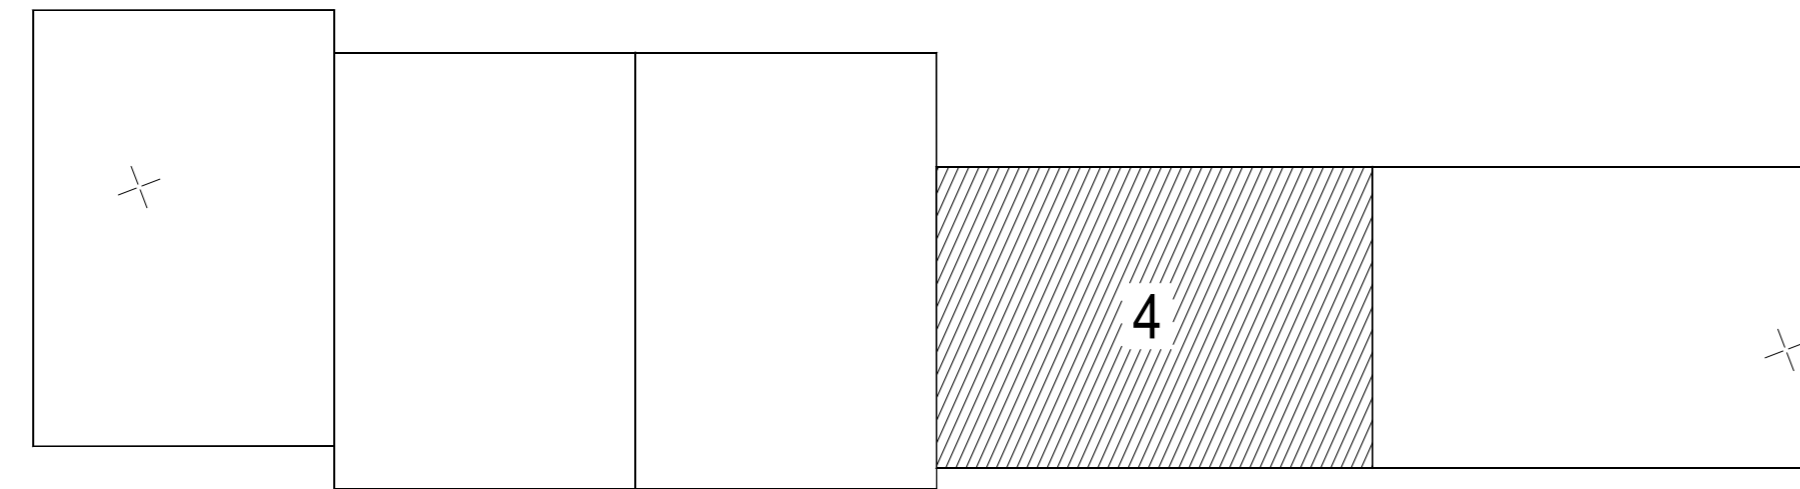

SECTOR 37

SECTOR 37

SECTOR 37

SECTOR 38

SECTOR 38

SECTOR 39

SECTOR 43

SECTOR 43

Legenda:

- Limită UAT
- Limită intravilan
- Limită tarla/cvartal
- Limită parcelă
- Limită sector cadastral
- 58 Număr sector cadastral
- 706 Număr tarla
- Construcții industriale și edilitare
- Construcții anexe
- Construcții locuinte
- Construcții administrative și sociale
- ... Ape curgătoare (raul Buzau)

SPRE PUBLICARE

DENUMIRE EXECUTANT:
SC TEAM TOPOGRAFIC SRL
DATA INTOCMIRII: 08.12.2021