ANEXA NR. 1

PLAN CADASTRAL

JUDEȚUL BUZAU - UAT Movila Banului

Sectorul Cadastral Nr. 61

Scara 1:500

Sistem de proiectie STEREO 70

Planșa Nr. 1

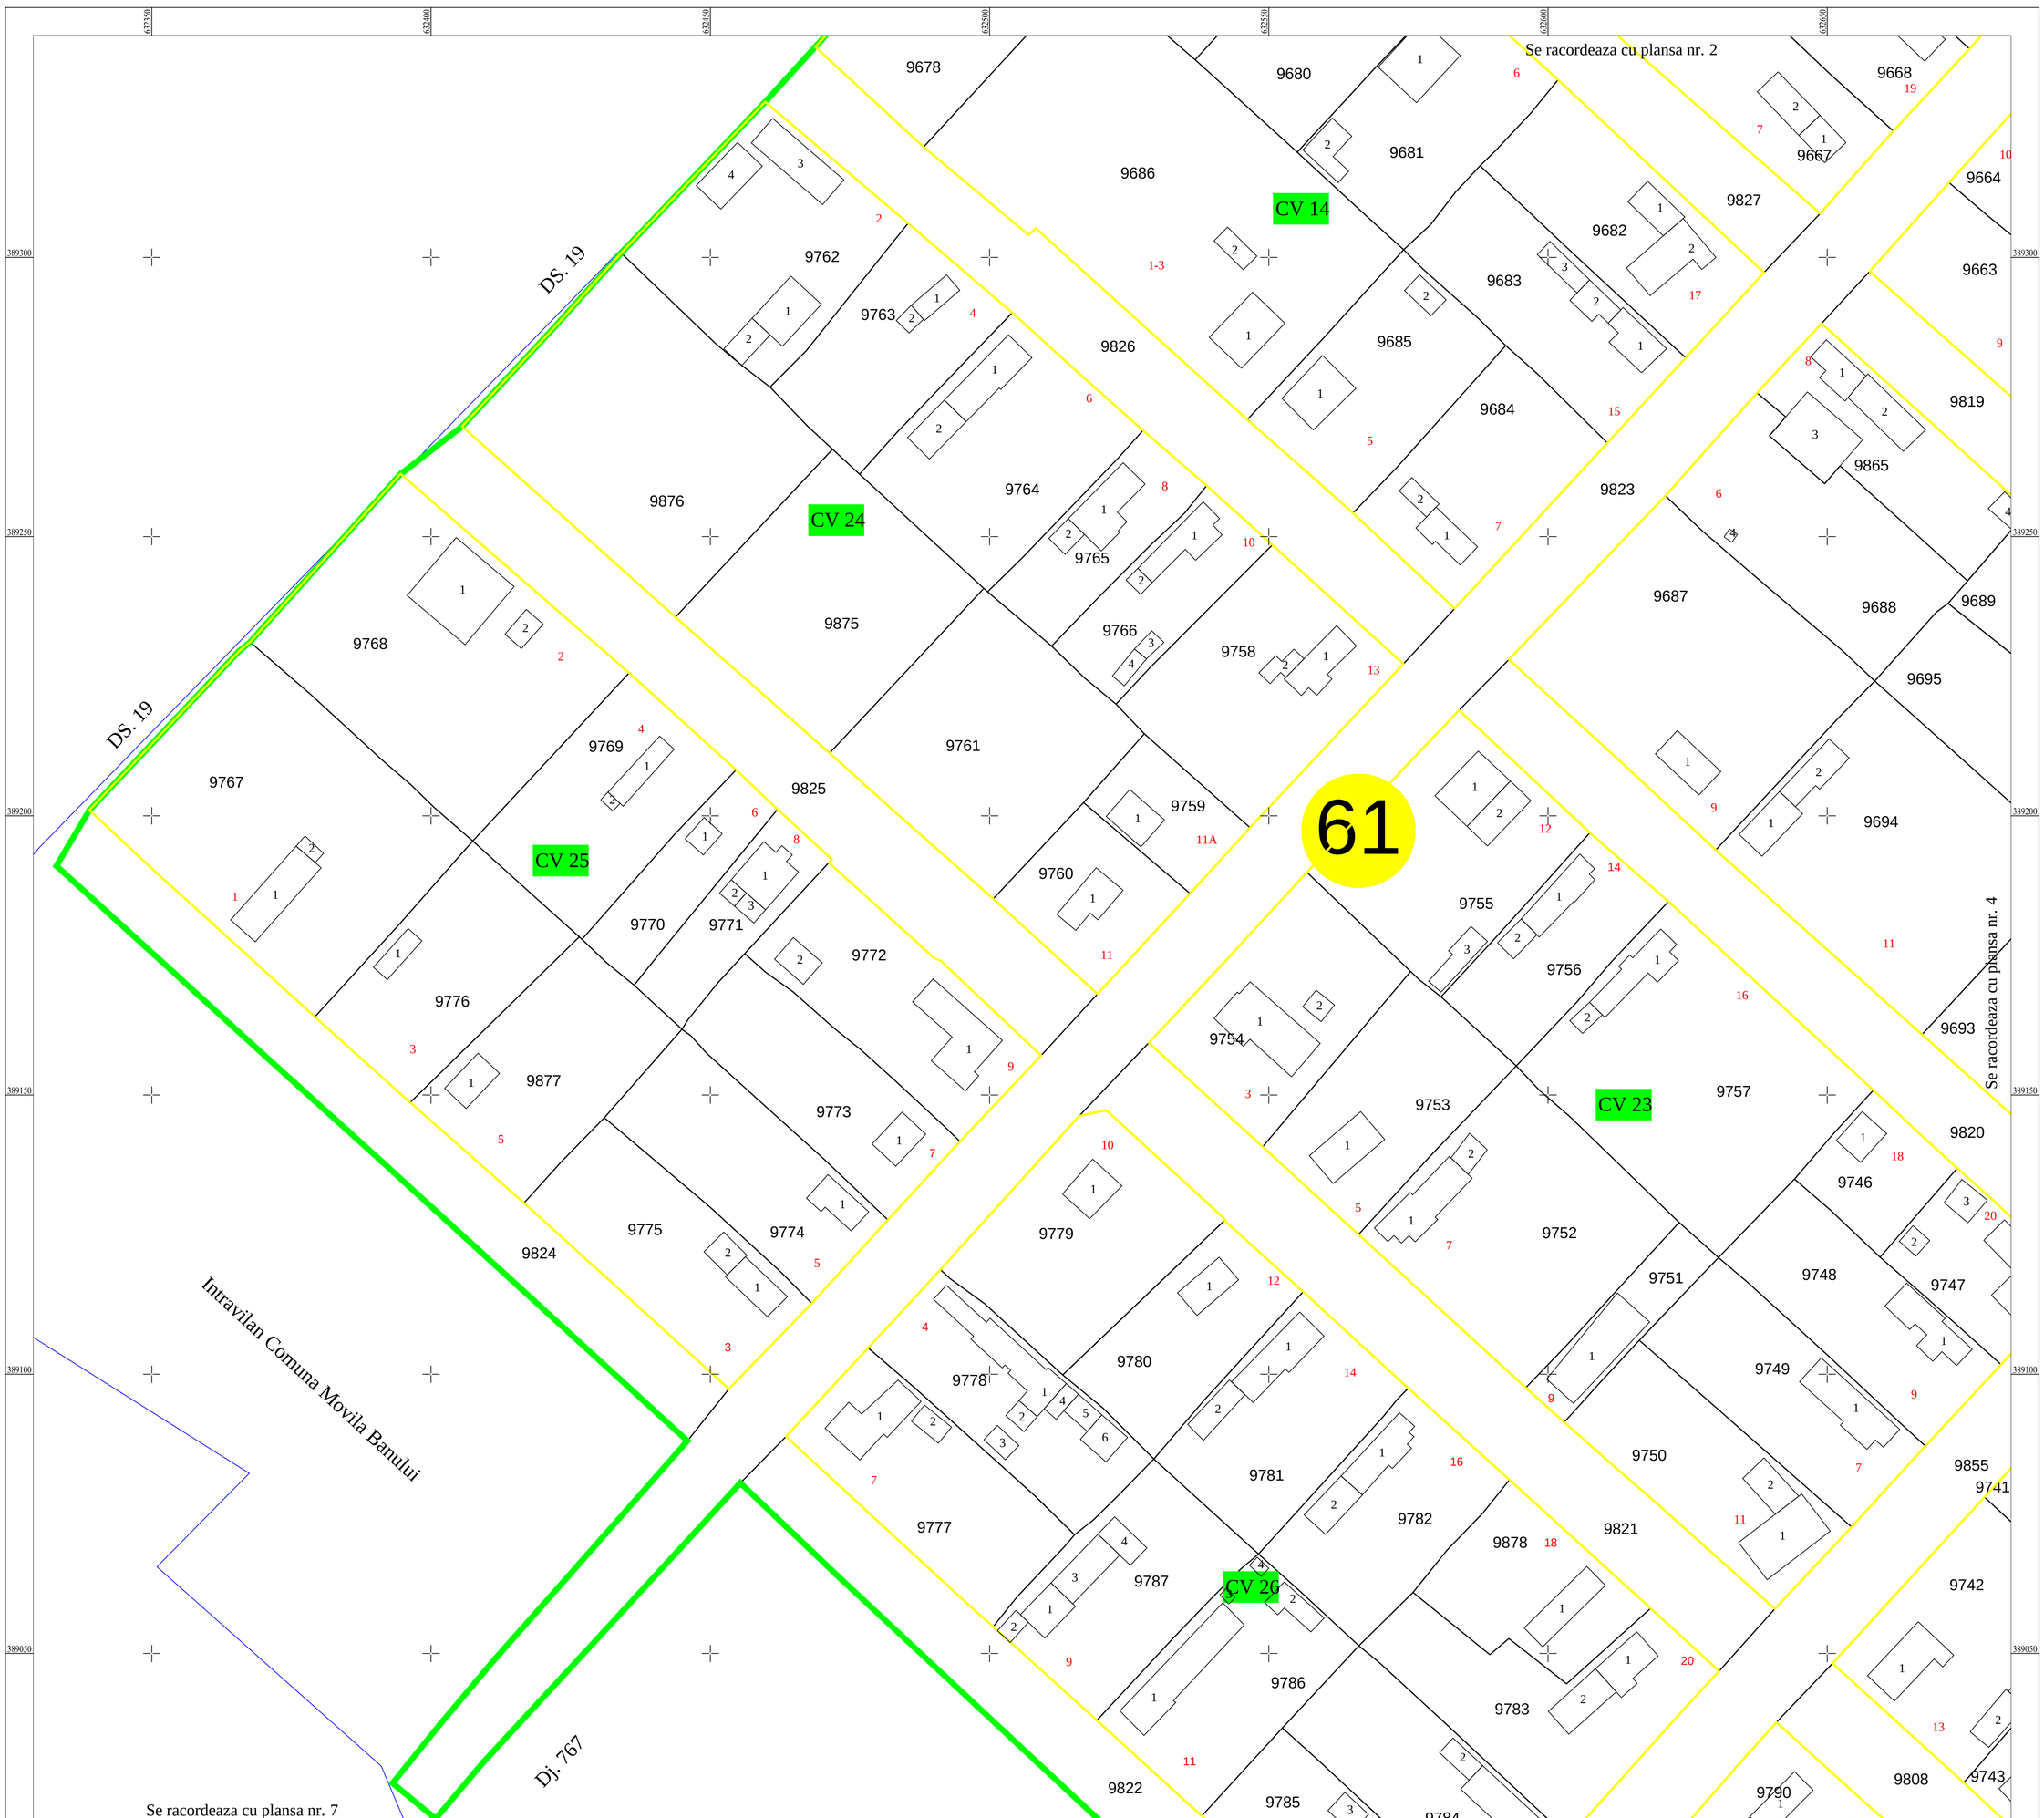

LEGENDA

	Limita Intravilan
	Limita Sector Cadastral
	Limita Tarla
	Limita imobil
	Limita Constructii
1	Numar Corp Constructii
61	Numar Sector Cadastral
T24	Numar Tarla
9775	ID imobil
1	Numar postal

SCHITA CU DISPUNEREA SECTOARELOR CADASTRALE

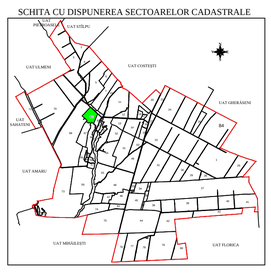

Dispunerea planselor:

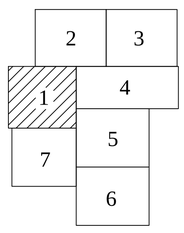

Scara = 1:500

1 cm pe plan = 5 m pe teren

0 5 10 15 20 25 30m

Coordonate in sistemul de proiectie national: STEREOGRAFIC 1970

Constantin-Andrei Robu

Digitally signed by Semnat digital de Constantin-Andrei Robu
Date: 2026.03.27 09:55:27 +03'00'
Reason: Semnat digital de Constantin-Andrei Robu, SRL, ANCPI, RO-B-J 2130/2021, Localita: Robu Constantin-Andrei, ANCPI, A, NT, 2379.

SC MIROTOP SURVEY SRL (autorizatie ANCPI seria RO-B-J NR. 2130/2021, clasa II)

ing. ROBU Constantin- Andrei (autorizat ANCPI seria RO-B-F nr. 2379/2021, categoria A)

Documentele tehnice ale cadastrului - Spre publicare

Proiectat	ing. Robu Constantin-Andrei
Măsurat	ing. Vîjeu Victor-Mihail
Calculat	ing. Vîjeu Victor-Mihail
Editat	ing. Vîjeu Victor-Mihail
Aprobat	ing. Robu Constantin-Andrei

S.C. MIROTOP SURVEY S.R.L.

Beneficiar:

COMUNA MOVILA BANULUI

Scara 1:500	**PNCCF: Servicii de inregistrare sistematica in Sistemul Integrat de Cadastru si Carte Funciara a imobilelor situate in UAT Movila Banului din judetul BUZAU**	Plansa Nr: 1
Data Martie 2026		