



**PLAN CADASTRAL**  
**JUDEȚUL BUZAU - UAT Movila Banului**  
**Sectorul Cadastral Nr. 61**  
 Scara 1:500  
 Sistem de proiectie STEREO 70  
 Planșa Nr. 2


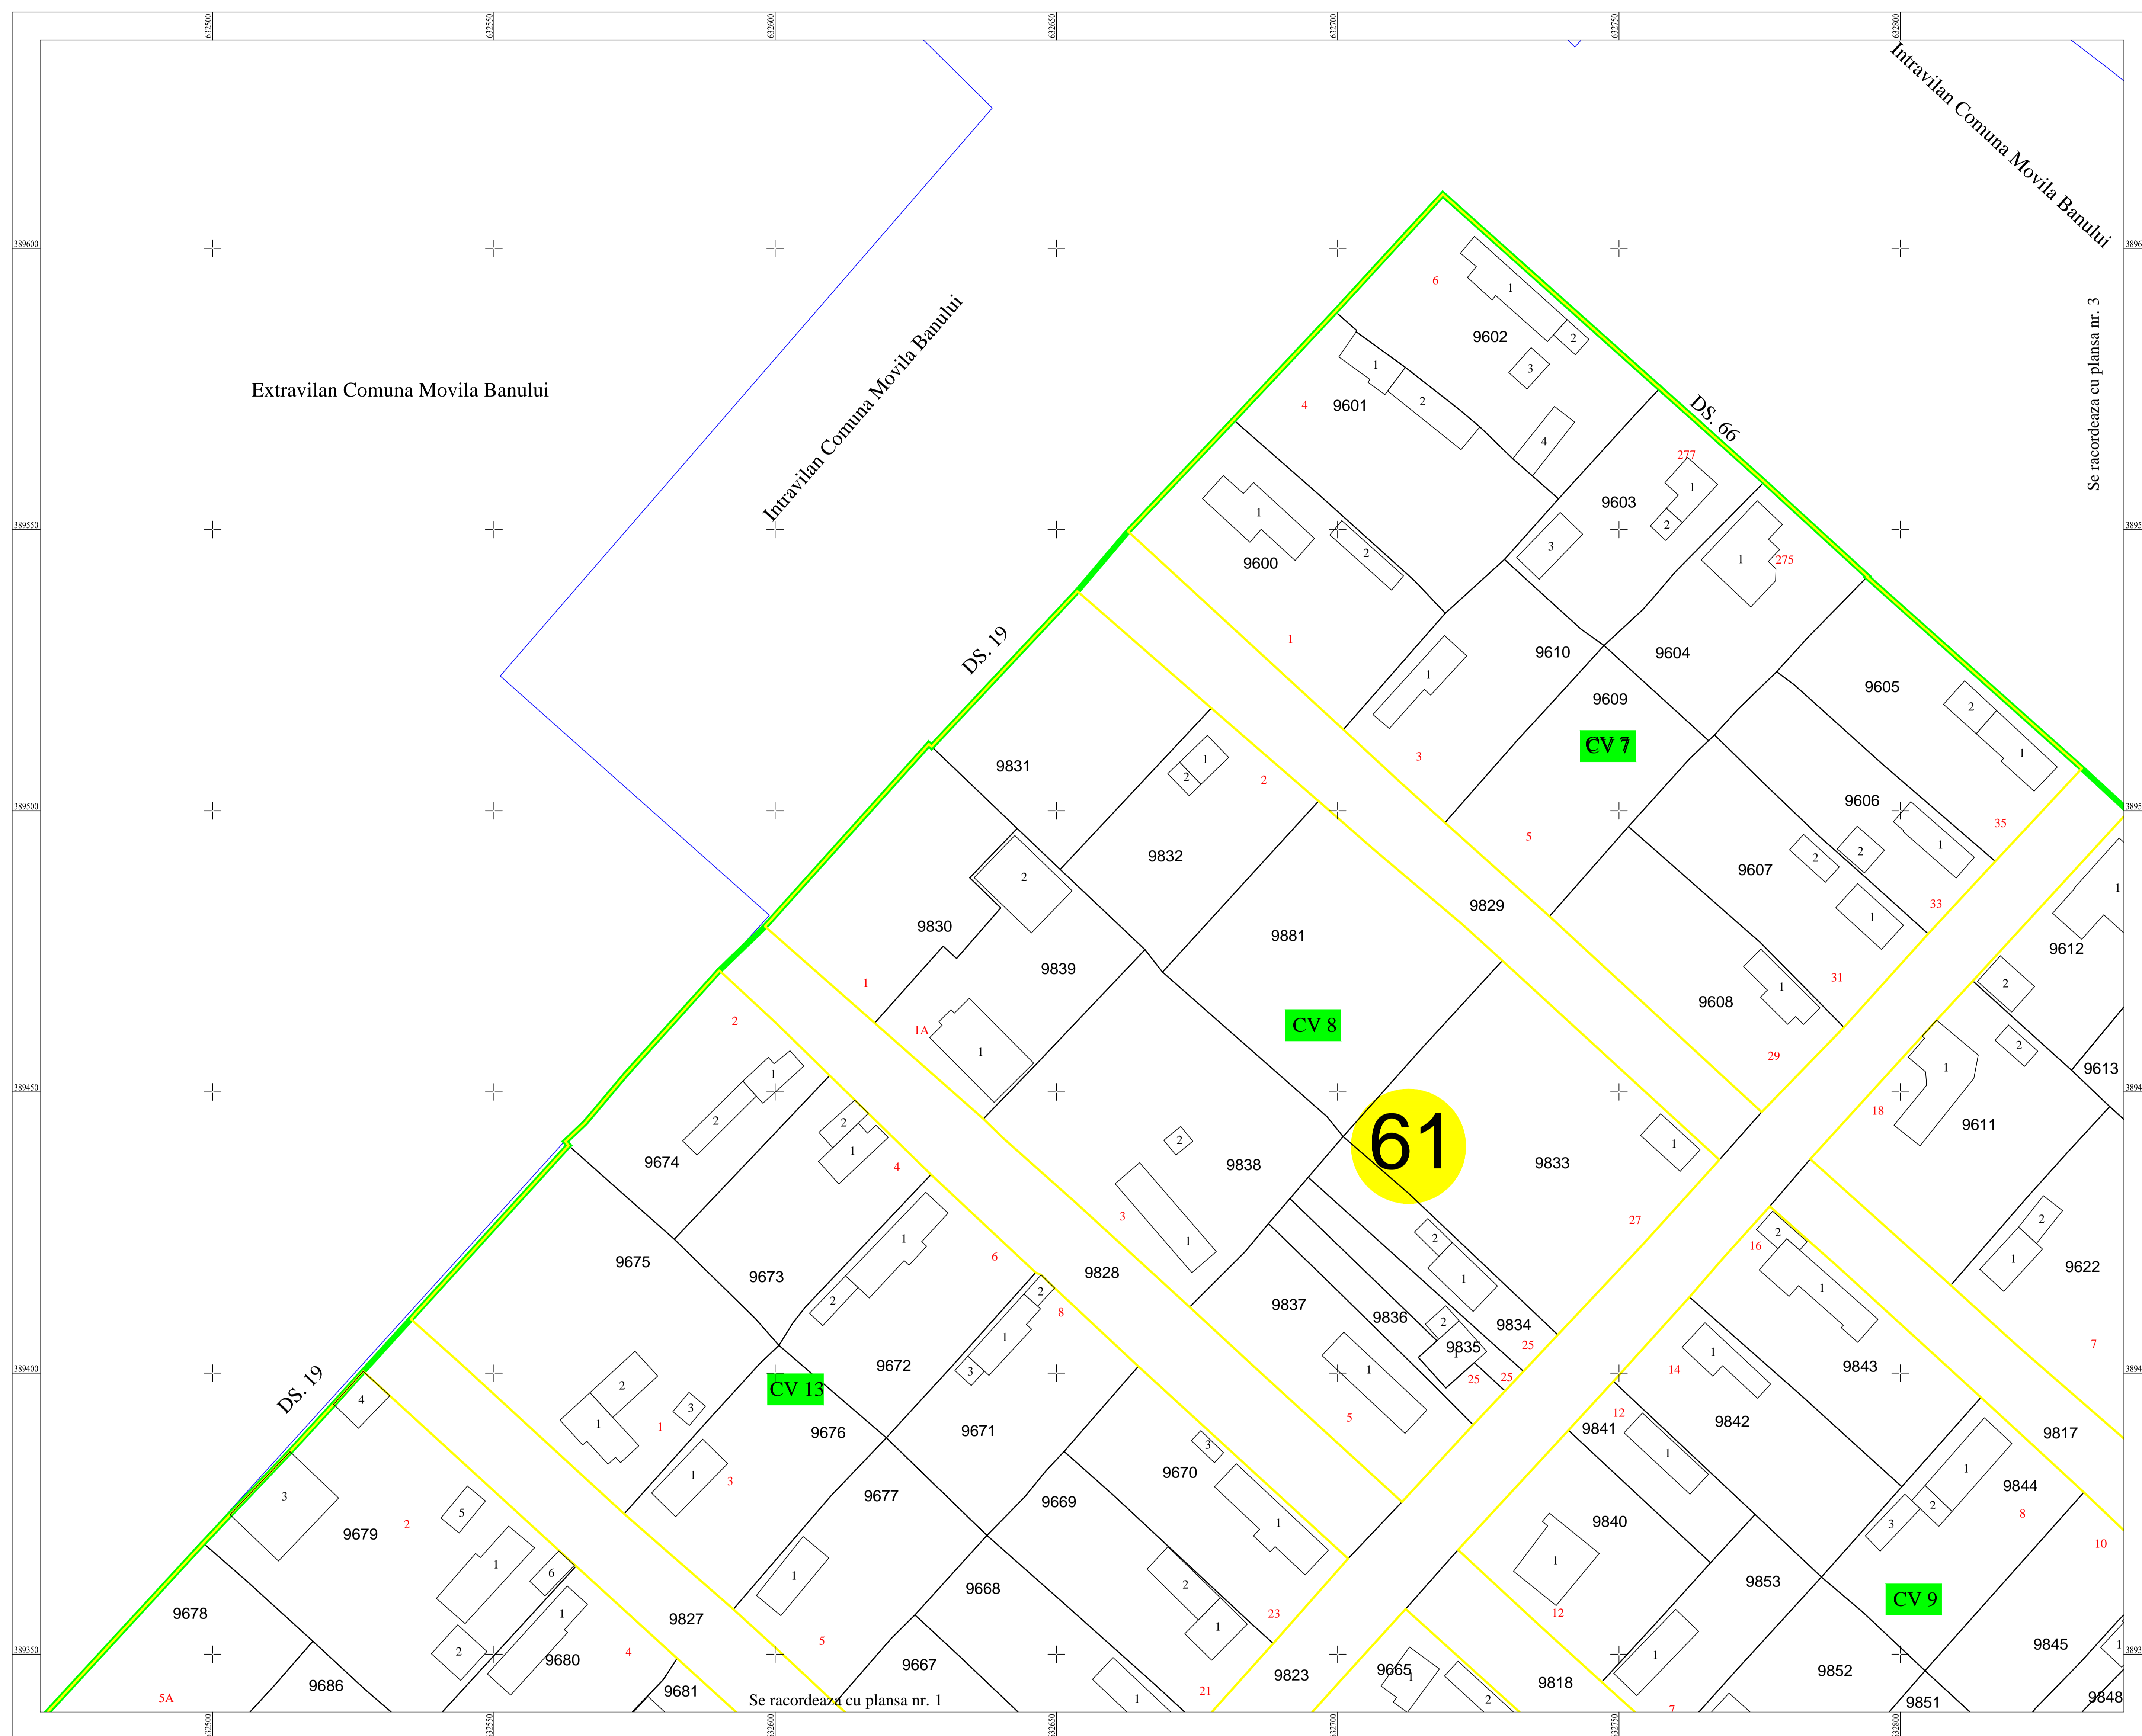


**LEGENDA**

	Limita Intravilan
	Limita Sector Cadastral
	Limita Tarla
	Limita imobil
	Limita Constructii
	Numar Corp Constructii
	61 Numar Sector Cadastral
	71 Numar Tarla
	9675 ID imobil
	1 Numar postal

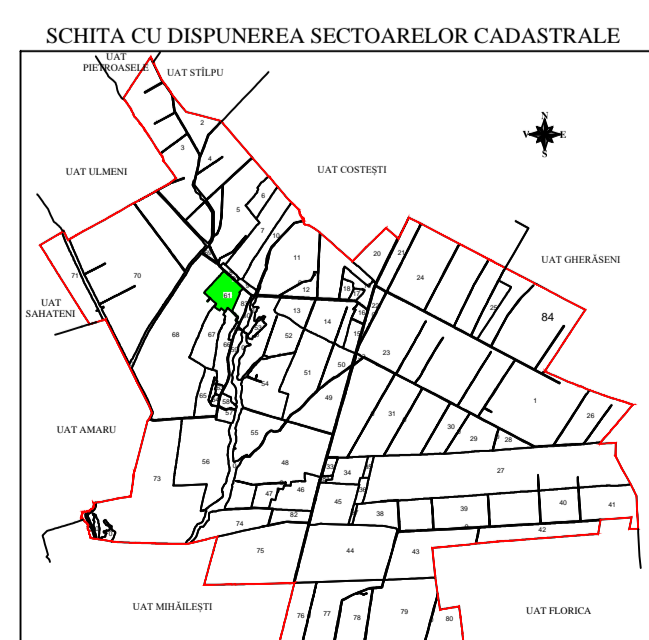

Disponerea planselor:

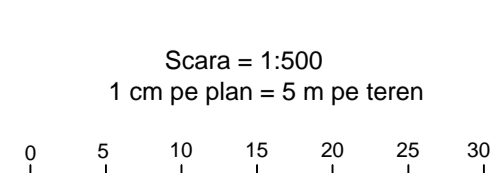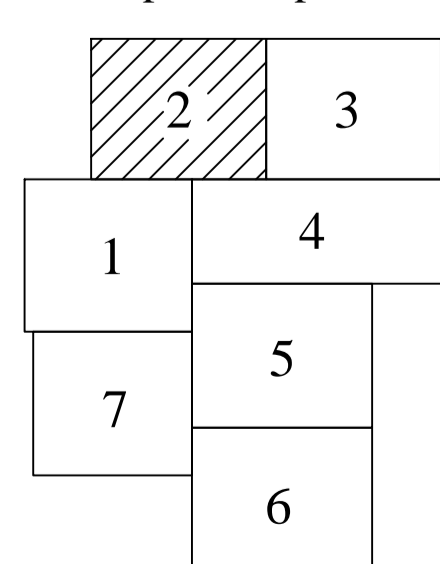

Coordonata in sistemul de referinta national STEREO70/2011

SC MIROTOP SURVEY SRL (autorizatie ANCPI seria RO-B-J NR. 2130/2021, clasa II)  
 ing. ROBU Constantin-Andrei (autorizat ANCPI seria RO-B-F nr. 2379/2021, categoria A)

Documentele tehnice ale cadastrului - Spre publicare

Proiectat ing. Robu Constantin-Andrei	Beneficiar: COMUNA MOVILA BANULUI
Ministrat ing. Victor-Mihail	
Calificat ing. Victor-Mihail	
Aprobat ing. Robu Constantin-Andrei	
SC MIROTOP SURVEY S.R.L.	
Scara 1:500	PNCCF: Servicii de inregistrare sistematica in Sistemul Integrat de Cadastru si Carte Funciara a Imobilelor situate in UAT Movila Banului din judetul BUZAU
Data Martie 2020	Planşa Nr: 2