

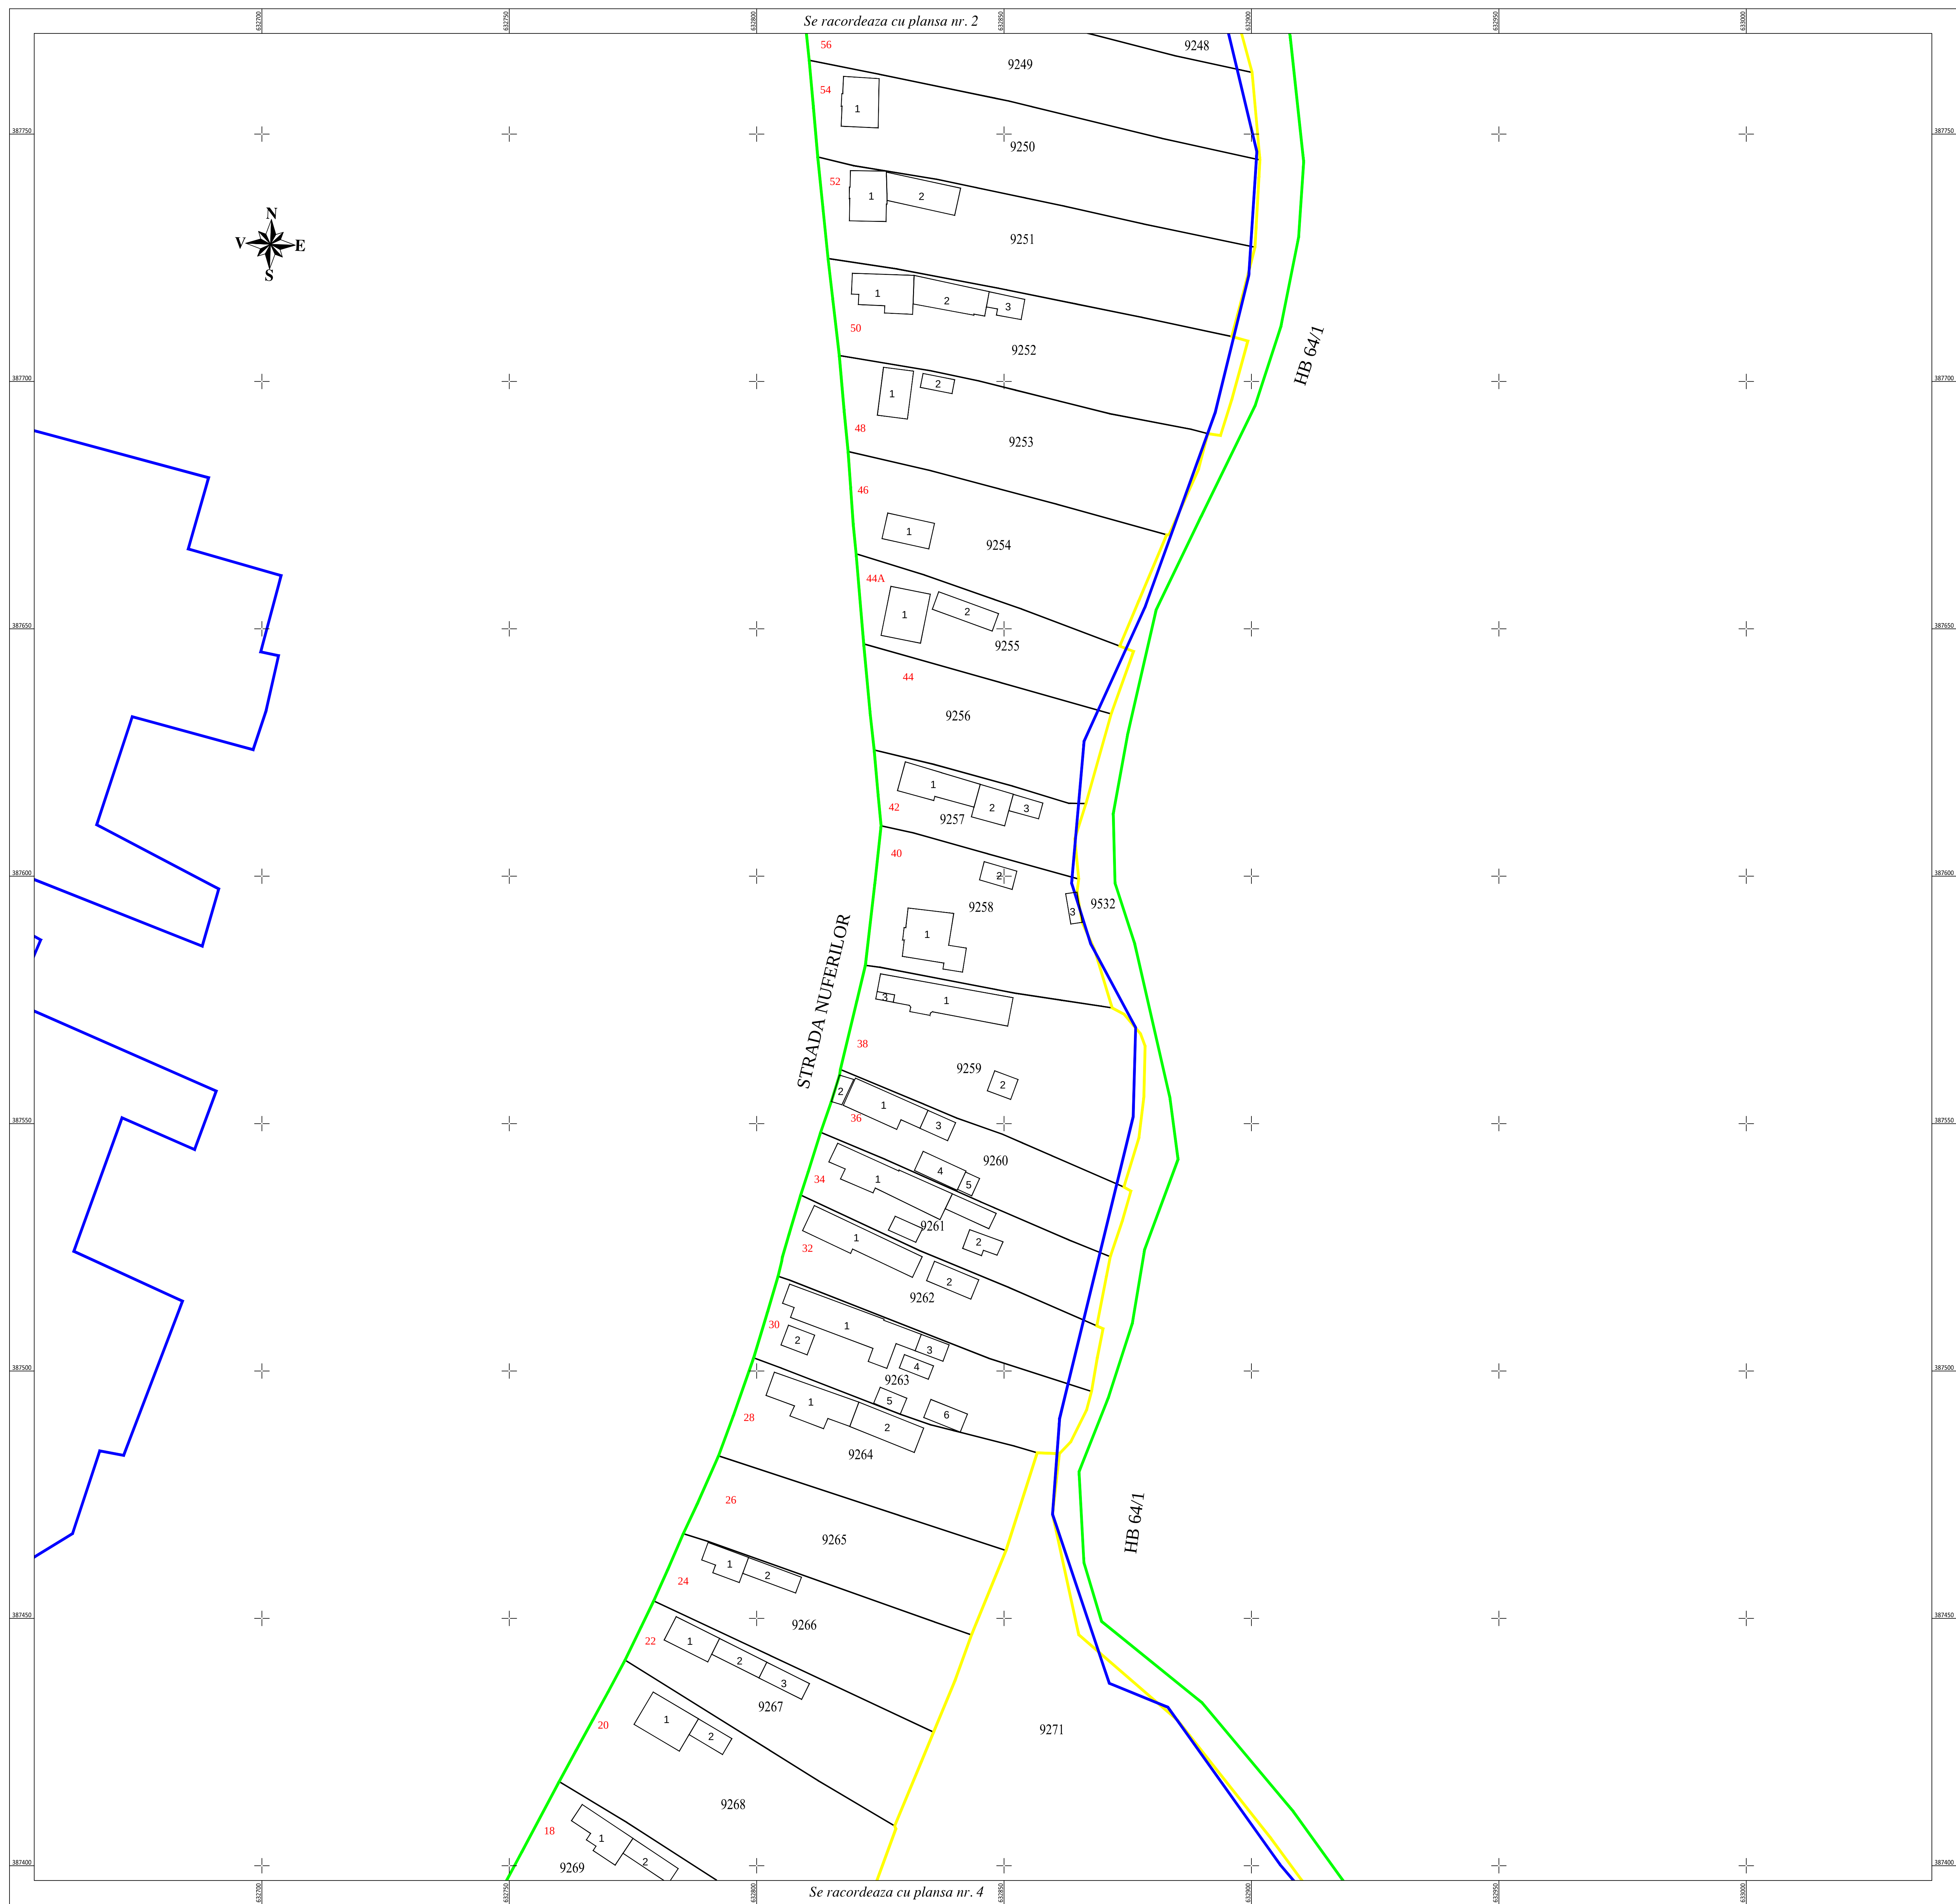
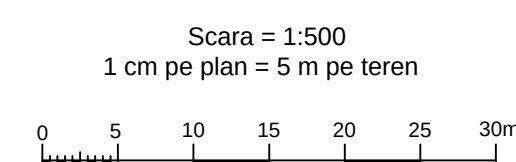


PLAN CADASTRAL
JUDEȚUL BUZĂU - UAT Movila Banului
Sectorul Cadastral Nr. 59
Scara 1:500
Sistem de proiectie STEREO 70
Planșa Nr. 3/4

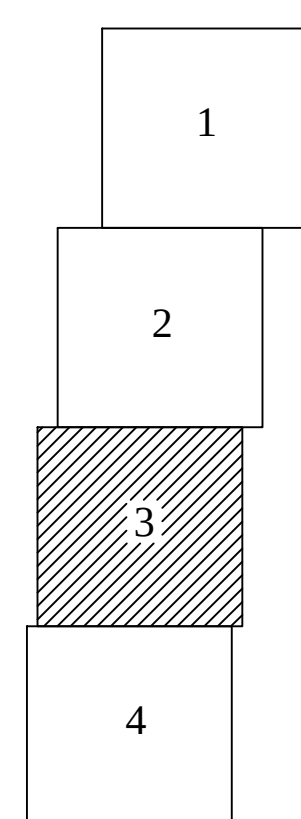

Disponerea planșelor:

L E G E N D Ă			
	Limita Sector Cadastral	59	Numar Sector Cadastral
	Limita tarla	CV35	Numar tarla
	Limita intravilan	9220	ID imobil
	Limita imobil	1	Numar Corp Constructie
	Limita constructie	1	Nr. postal

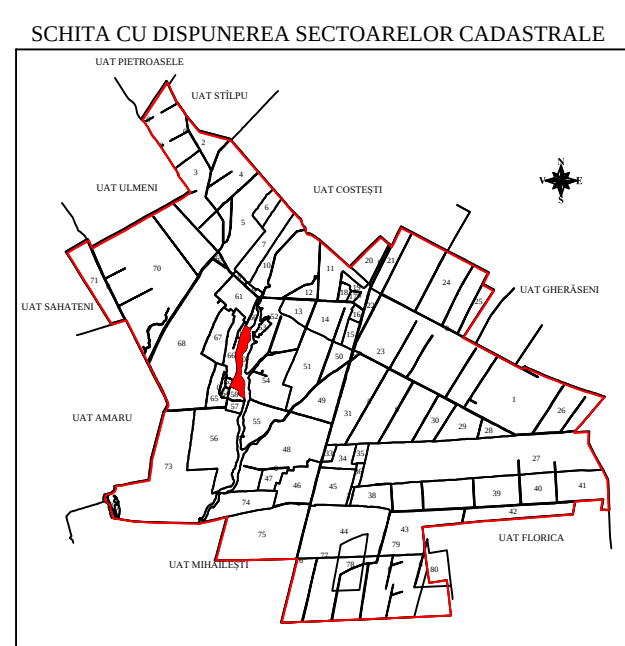

Coordonate în sistemul
de proiecție național:
STEREOGRAPHIC 1970

Documentele tehnice ale cadastrului - spre publicare				
Proiectat	ing. Robu Constantin-Andrei		Beneficiar:	
Măsurat			COMUNA MOVILA BANULUI	
Calculat	ing. Robu Constantin-Andrei			
Editat	ing. Robu Constantin-Andrei			
Aprobat	ing. Robu Constantin-Andrei			
		Scara 1:500	PMCOF: Servicii de înregistrare sistematică în Sistemul Integrat de Cadastru și Carte Funciara a Imobilelor situate în UAT MOVILA BANULUI din județul BUZĂU	
S.C. MIROTOP SURVEY S.R.L.		Data Măsură 2025	Planșa Nr: 3	