



PLAN CADASTRAL
JUDEȚUL BUZĂU - UAT Scutelnici
Sectorul Cadastral Nr. 27
Scara 1:1000
Sistem de proiectie STEREO 70
Planșa Nr. 2/2


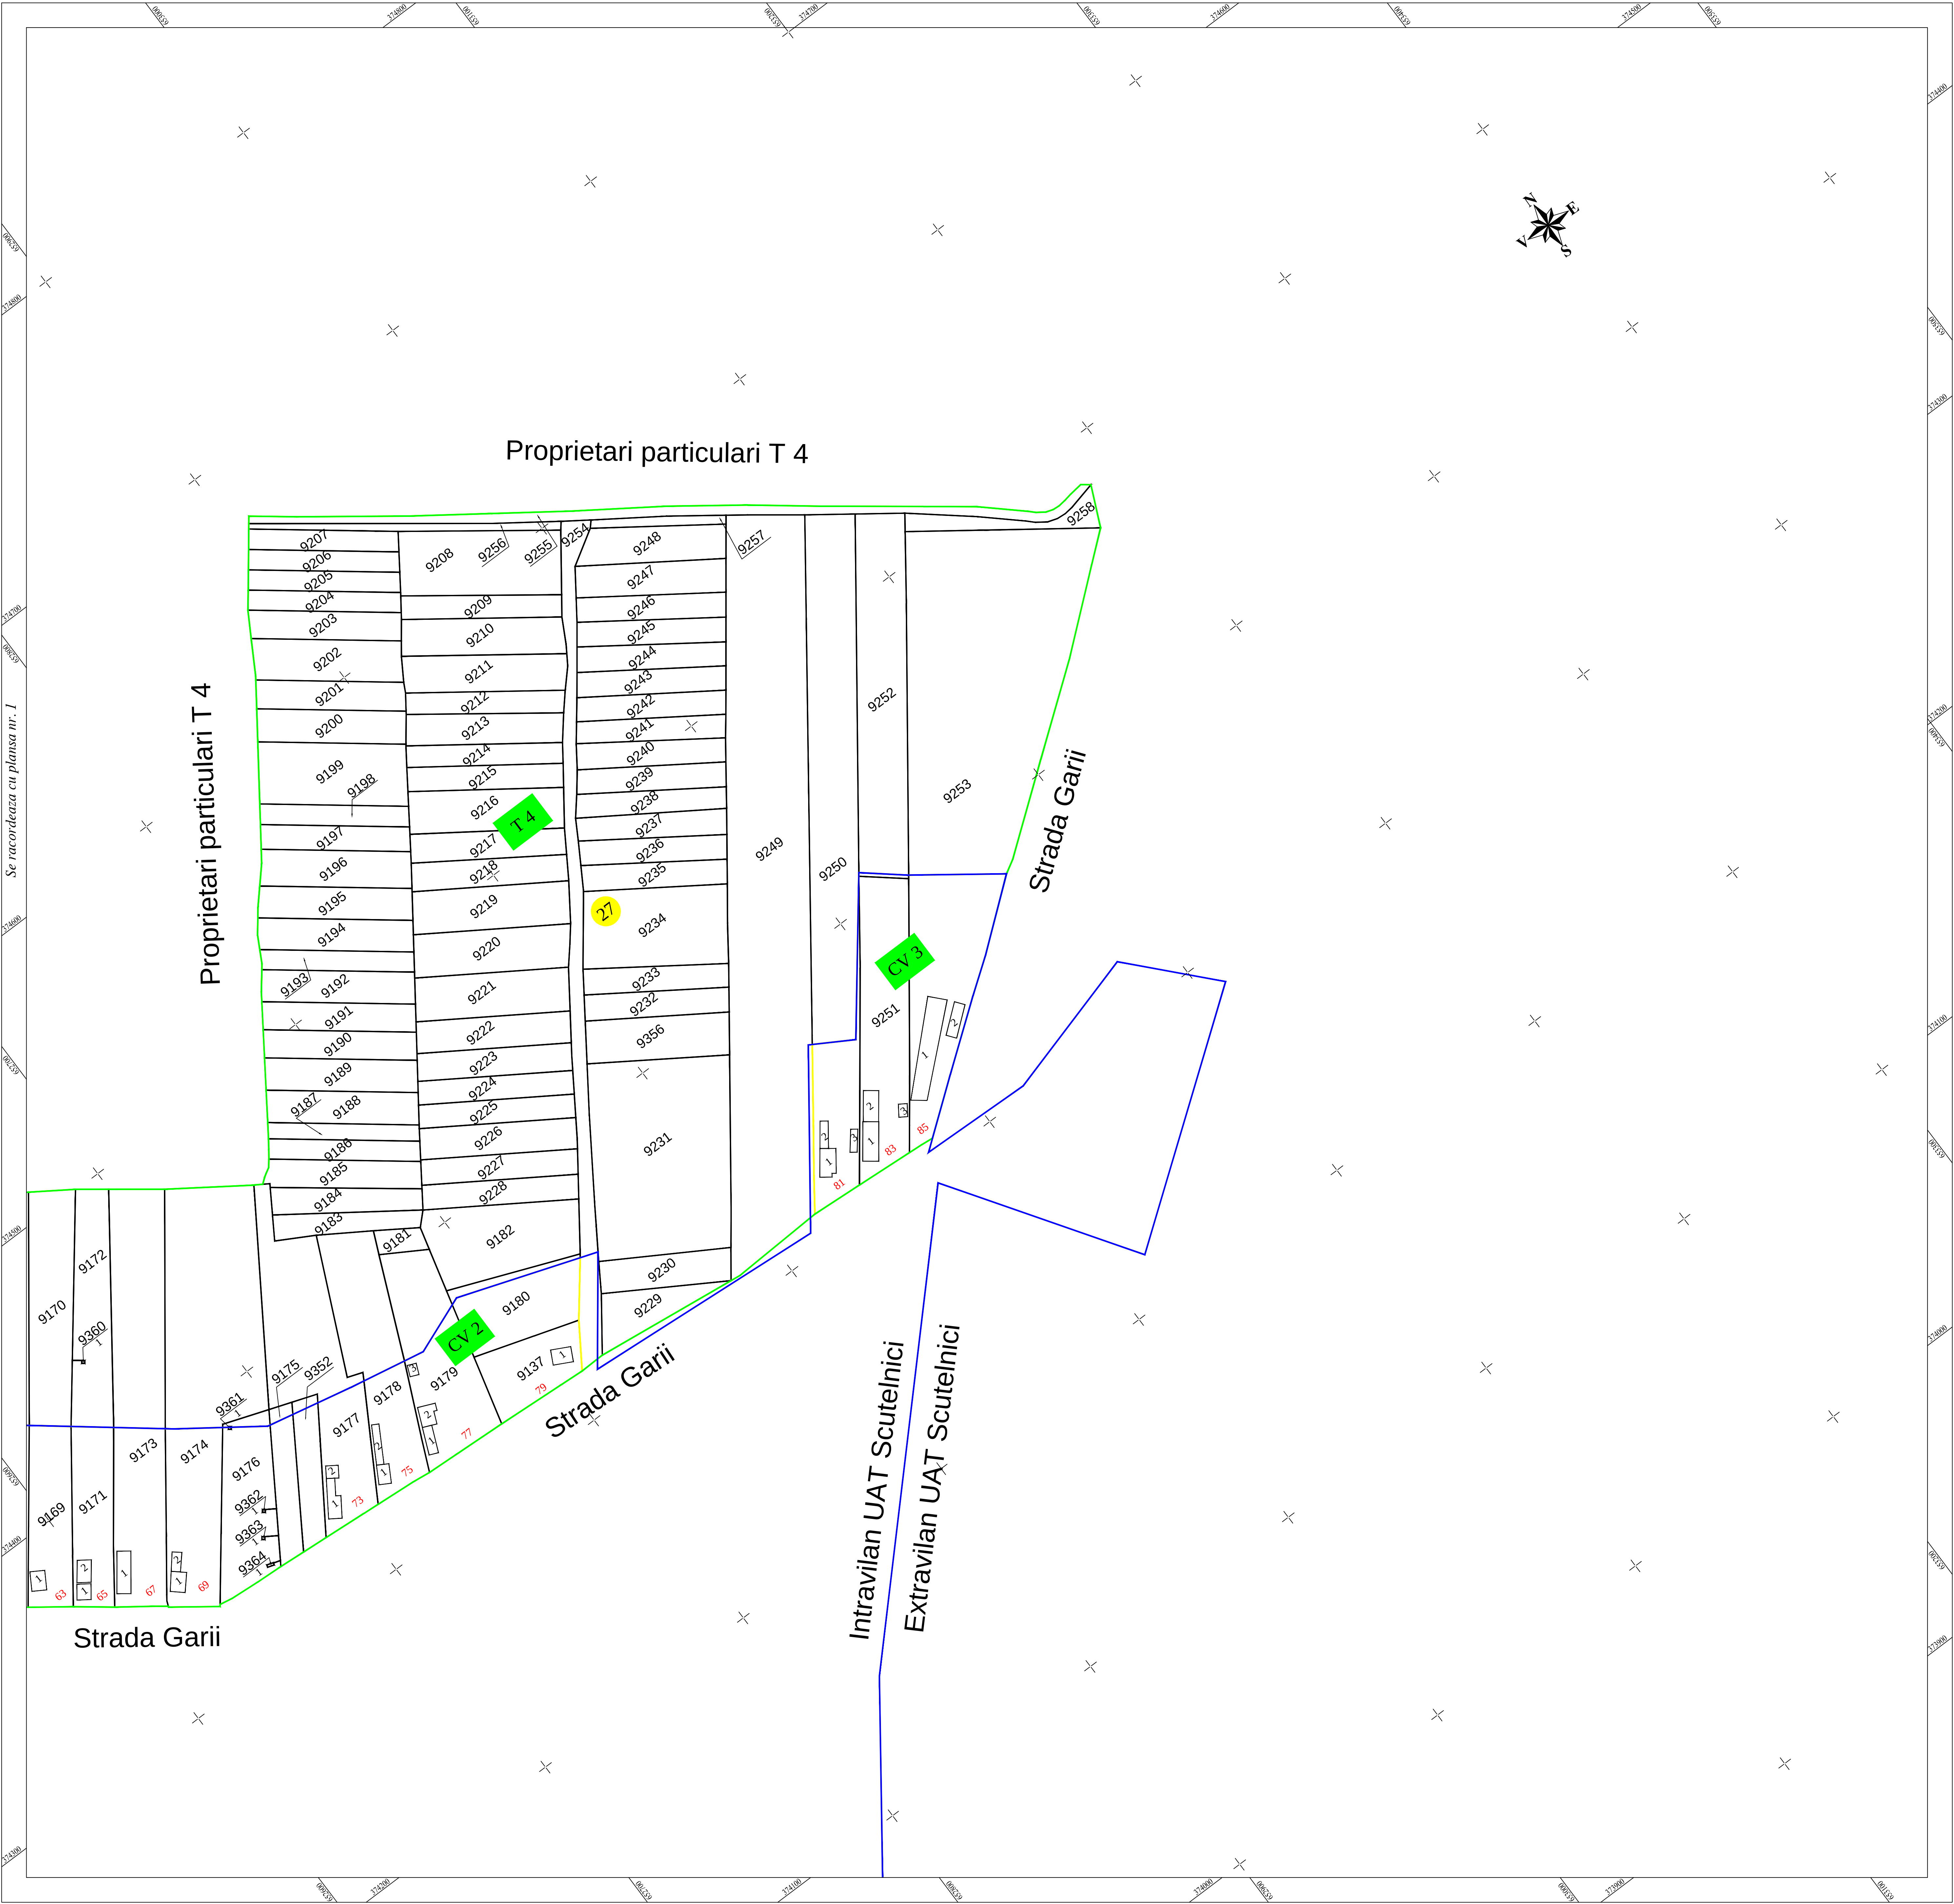


LEGENDĂ

	Limita Sector Cadastral		Numar Sector Cadastral
	Limita tarla		Numar tarla
	Limita intravilan	9170	ID imobil
	Limita imobil	1	Numar Corp Constructie
	Limita constructie	1	Nr. postal

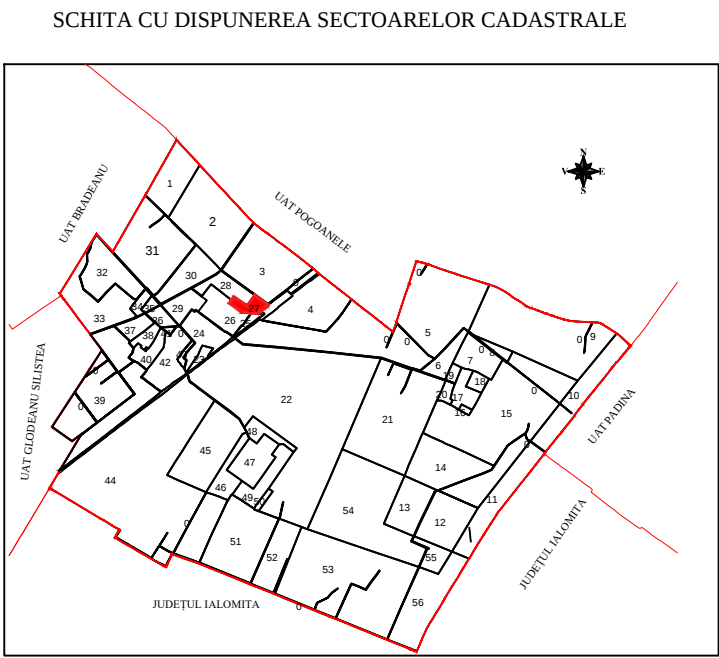

Disponerea planșelor:

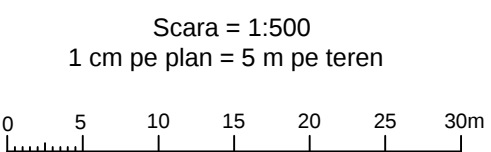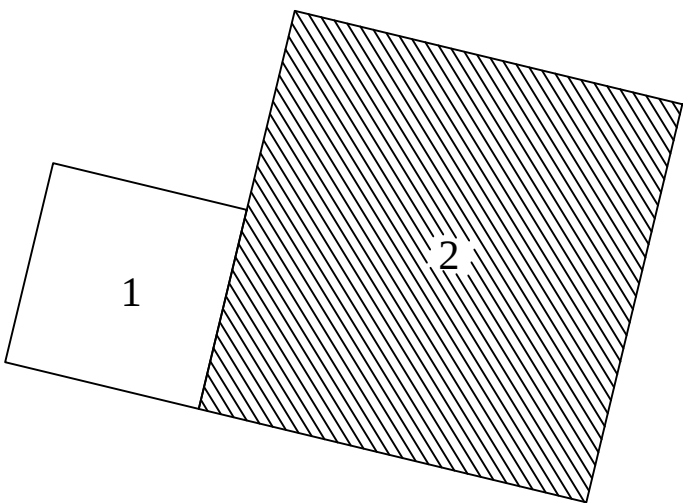

Documentele tehnice ale cadastrului - spre publicare

Proiectat	ing. Dumitru Silviu Gabriel		Beneficiar: COMUNA SCUTELNICI		
Măsurat	ing. Robu Constantin Andrei				
Calculat	ing. Robu Constantin Andrei				
Editat	ing. Robu Constantin Andrei				
Aprobat	ing. Robu Constantin Andrei				
S.C. MIROTOP SURVEY S.R.L.				PNCDF: Servicii de înregistrare sistematică în Sistemul Integrat de Cadastru și Carte Funciară a imobilelor situate în UAT SCUTELNICI din județul BUZAU	Planșa Nr. 2
		Scara 1:1000			
		Data Aprilie 2023			