PLAN CADASTRAL
U.A.T. Valea Salciei, JUDETUL Buzau

Sector 15
Scara 1:2000

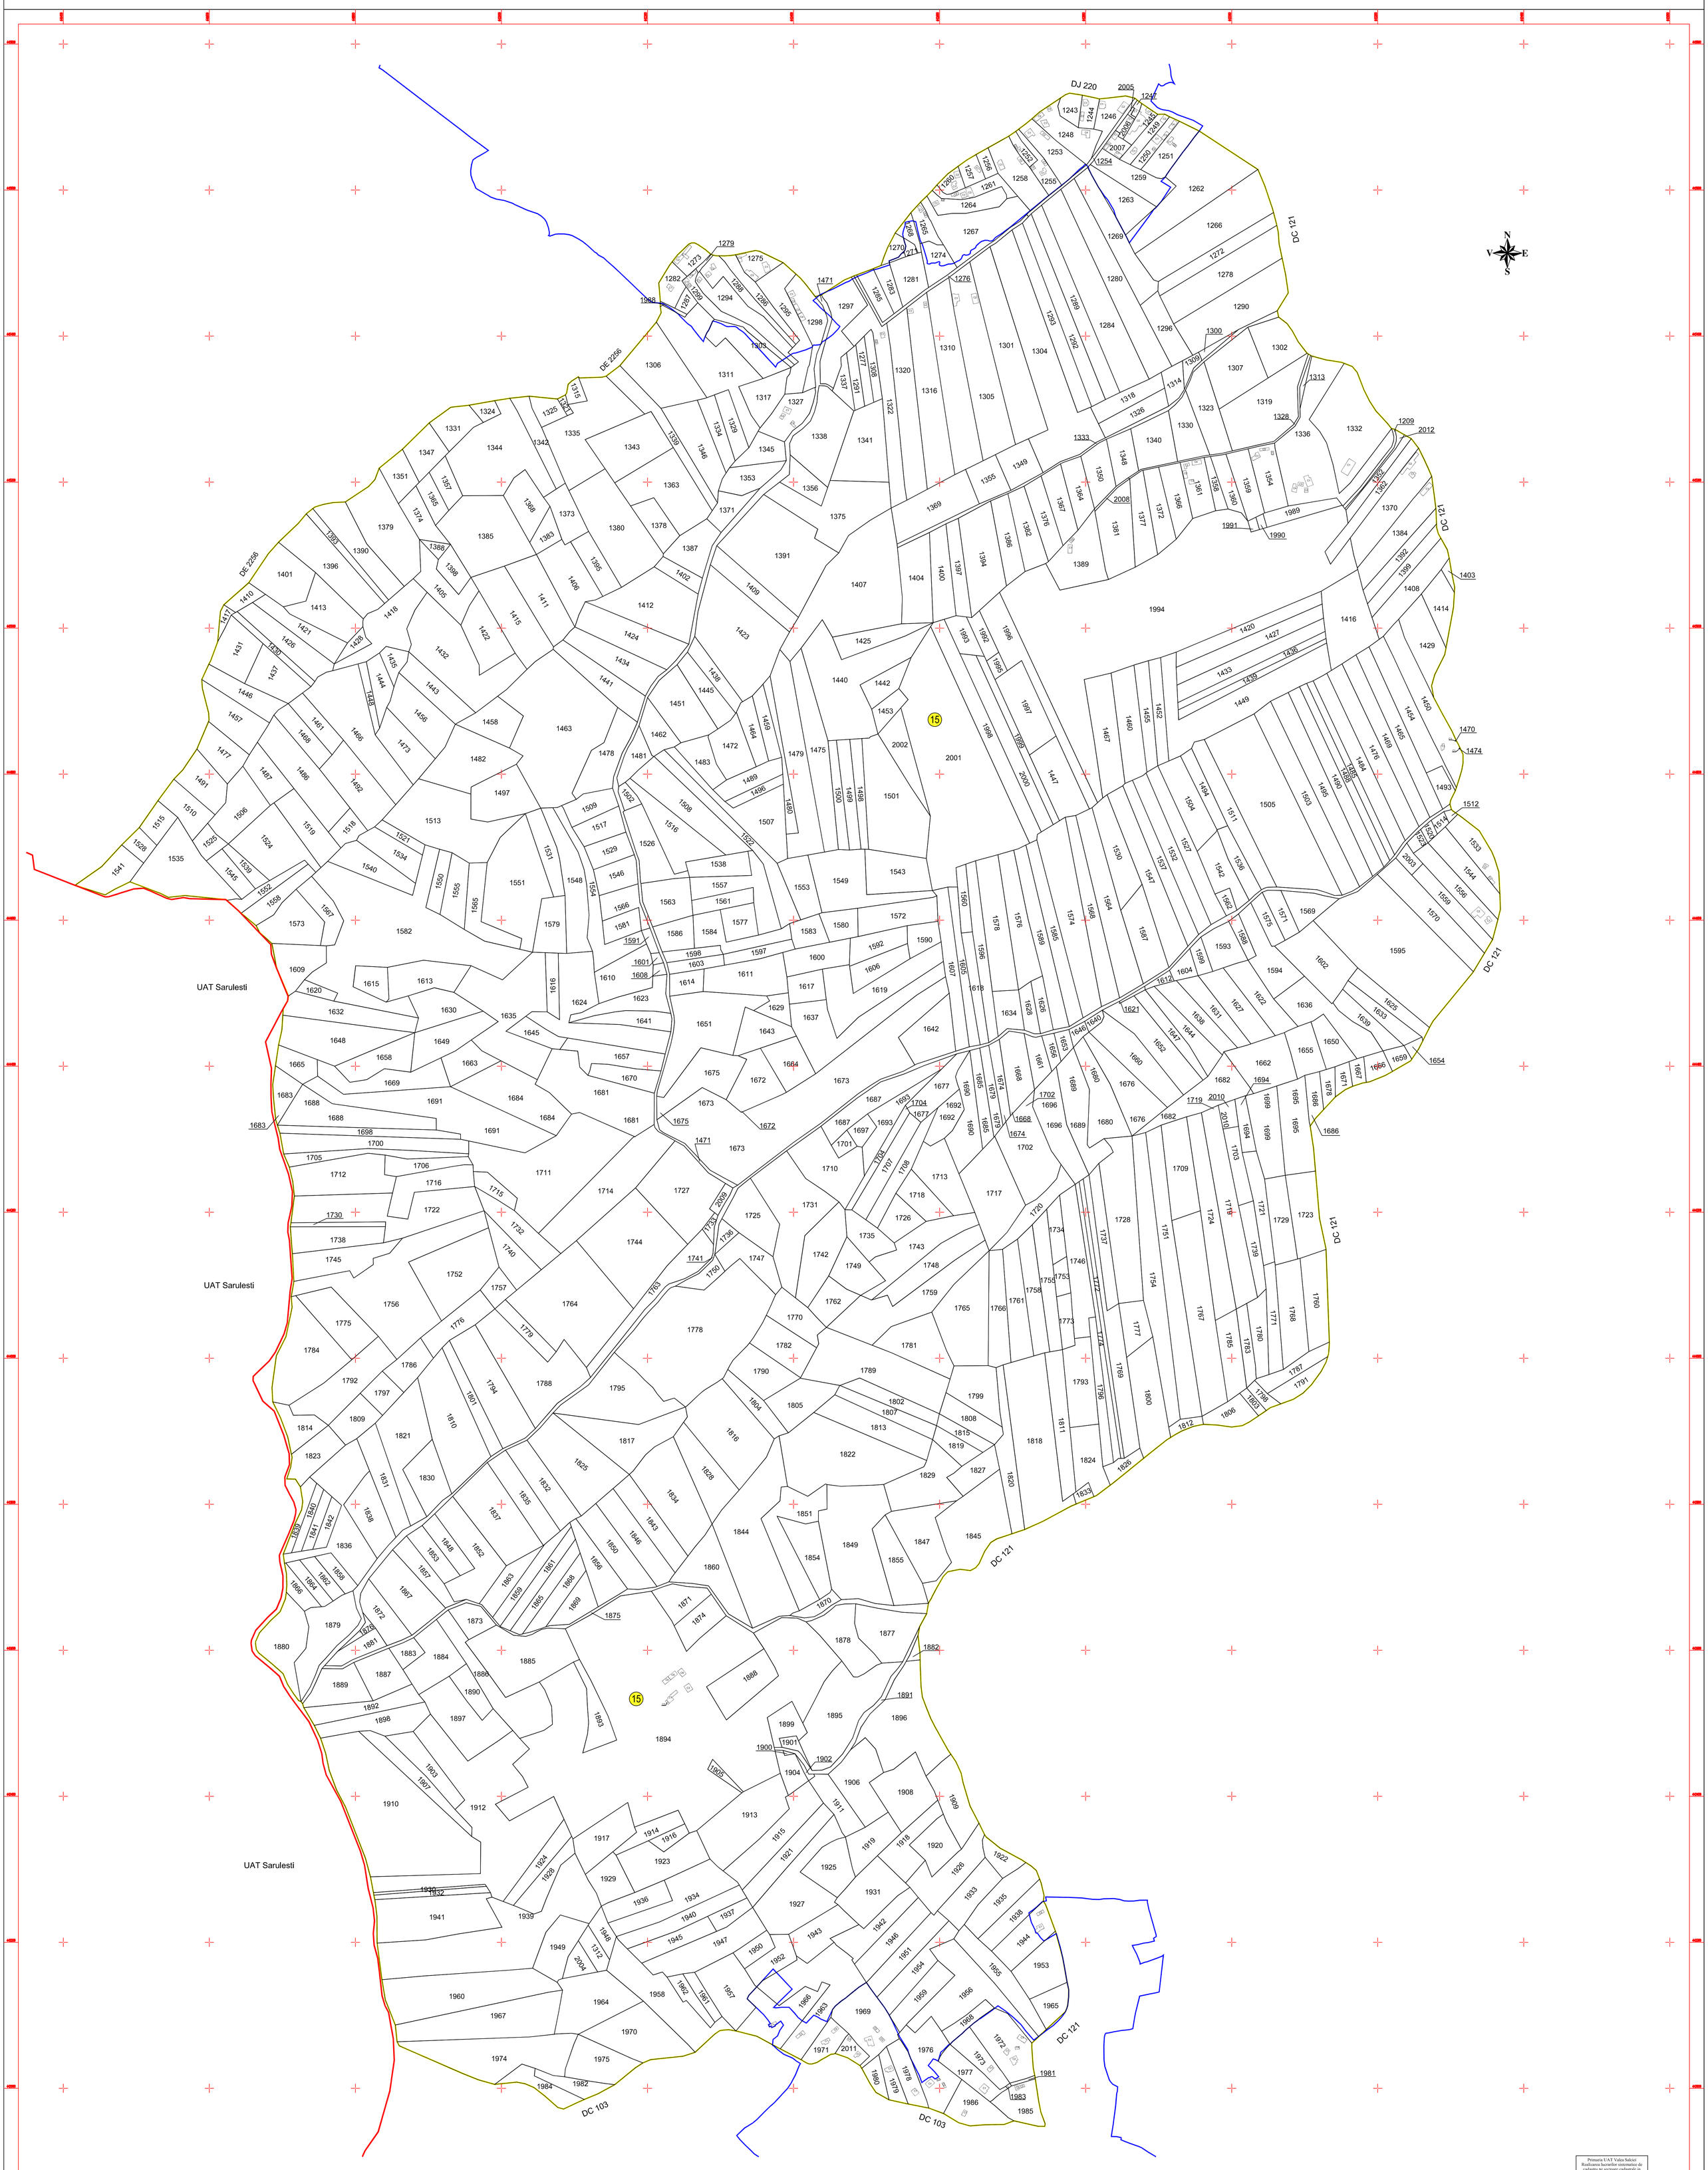

Primaria UAT Valea Salciei
Realizarea lucrarilor sistematice de cadastru pe sectoare cadastrale in vederea inscrierii in cartea funciara finantate de Agentia Nationala de Cadastru si Publicitate Imobiliara

Contrasemneaza primarul Comunei Valea Salciei: Gavrila Dorin
Documentele tehnice ale cadastrului - spre publicare

LEGENDĂ

	Limita sector cadastral	DC 121	Denumire drum
	Limita UAT	Valea Salciei	Nume corp de intravilan
	Limita intravilan		Construcţie
15	Numar sector cadastral	C1	Identificator construcţie
1974	Identificator imobil		
UAT Sarulesti	Teritorii vecine		
	Limita imobil		

SCHITA SECTOARELOR CADASTRALE

TOPO GIS&CAD SOLUTION S.R.L.		PRIMARIA COMUNEI VALEA SALCIEI	PLANSA Sector 15
Proiectat	Ing. COSTACHE Marian	Scara 1:2000	Plan Cadastral
Masurat	Ing. COSTACHE Marian		
Calculat	Ing. COSTACHE Marian		
Editat	Ing. COSTACHE Marian	Data Martie 2022	
Aprobat	Ing. COSTACHE Marian		