PLAN CADASTRAL
U.A.T. Valea Salciei, JUDETUL Buzau
Sector 15
Scara 1:2000

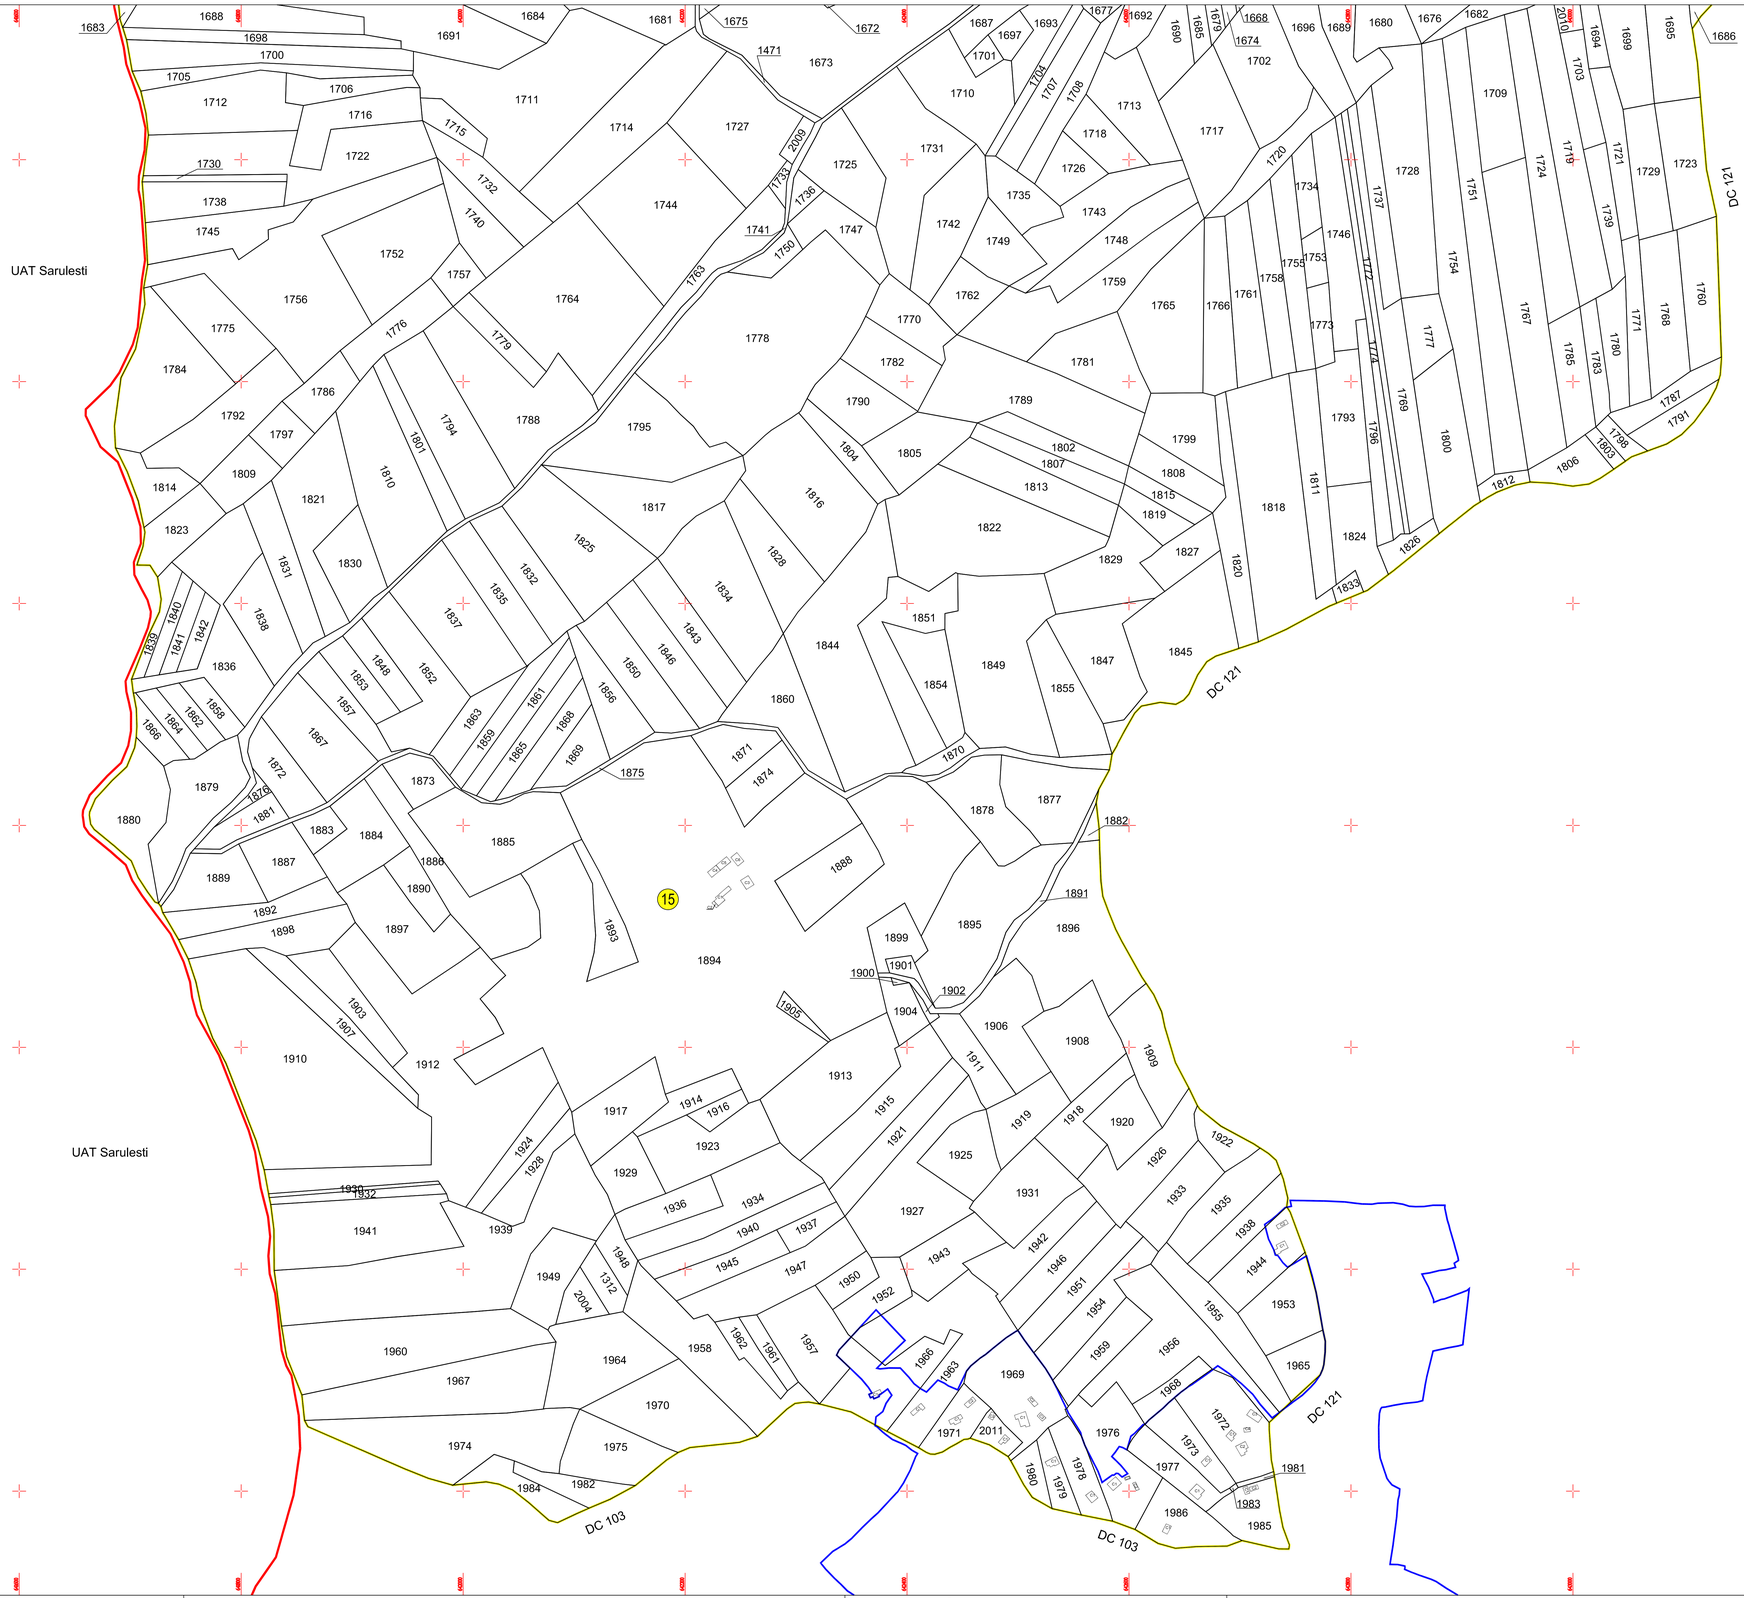

DISPUNERE PLANSE SECTOR

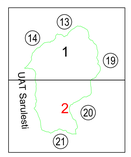

Primaria UAT Valea Salciei
Realizarea lucrarilor sistematice de cadastru pe sectoare cadastrale in vederea inscrierii in cartea funciara finantate de Agentia Nationala de Cadastru si Publicitate Imobiliara

Contrasemneaza primarul Comunei Valea Salciei: Gavrila Dorin
Documentele tehnice ale cadastrului - spre publicare

LEGENDĂ

Limita sector cadastral	DC 121	Denumire drum	
Limita UAT	Valea Salciei	Nume corp de intravilan	
Limita intravilan		Constructie	
15 Numar sector cadastral	C1	Identificator constructie	
1974 Identificator imobil			
UAT Sarulesti Teritorii vecine			
Limita imobil			

SCHITA SECTOARELOR CADASTRALE

TOPO GIS&CAD SOLUTION S.R.L.		PRIMARIA COMUNEI VALEA SALCIEI	PLANSA 2/2 Sector 15
Proiectat	ing. COSTACHE Marian	Scara 1:2000	***Plan Cadastral***
Masurat	ing. COSTACHE Marian		
Calculat	ing. COSTACHE Marian		
Editat	ing. COSTACHE Marian	Data Martie 2022	
Aprobat	ing. COSTACHE Marian		