

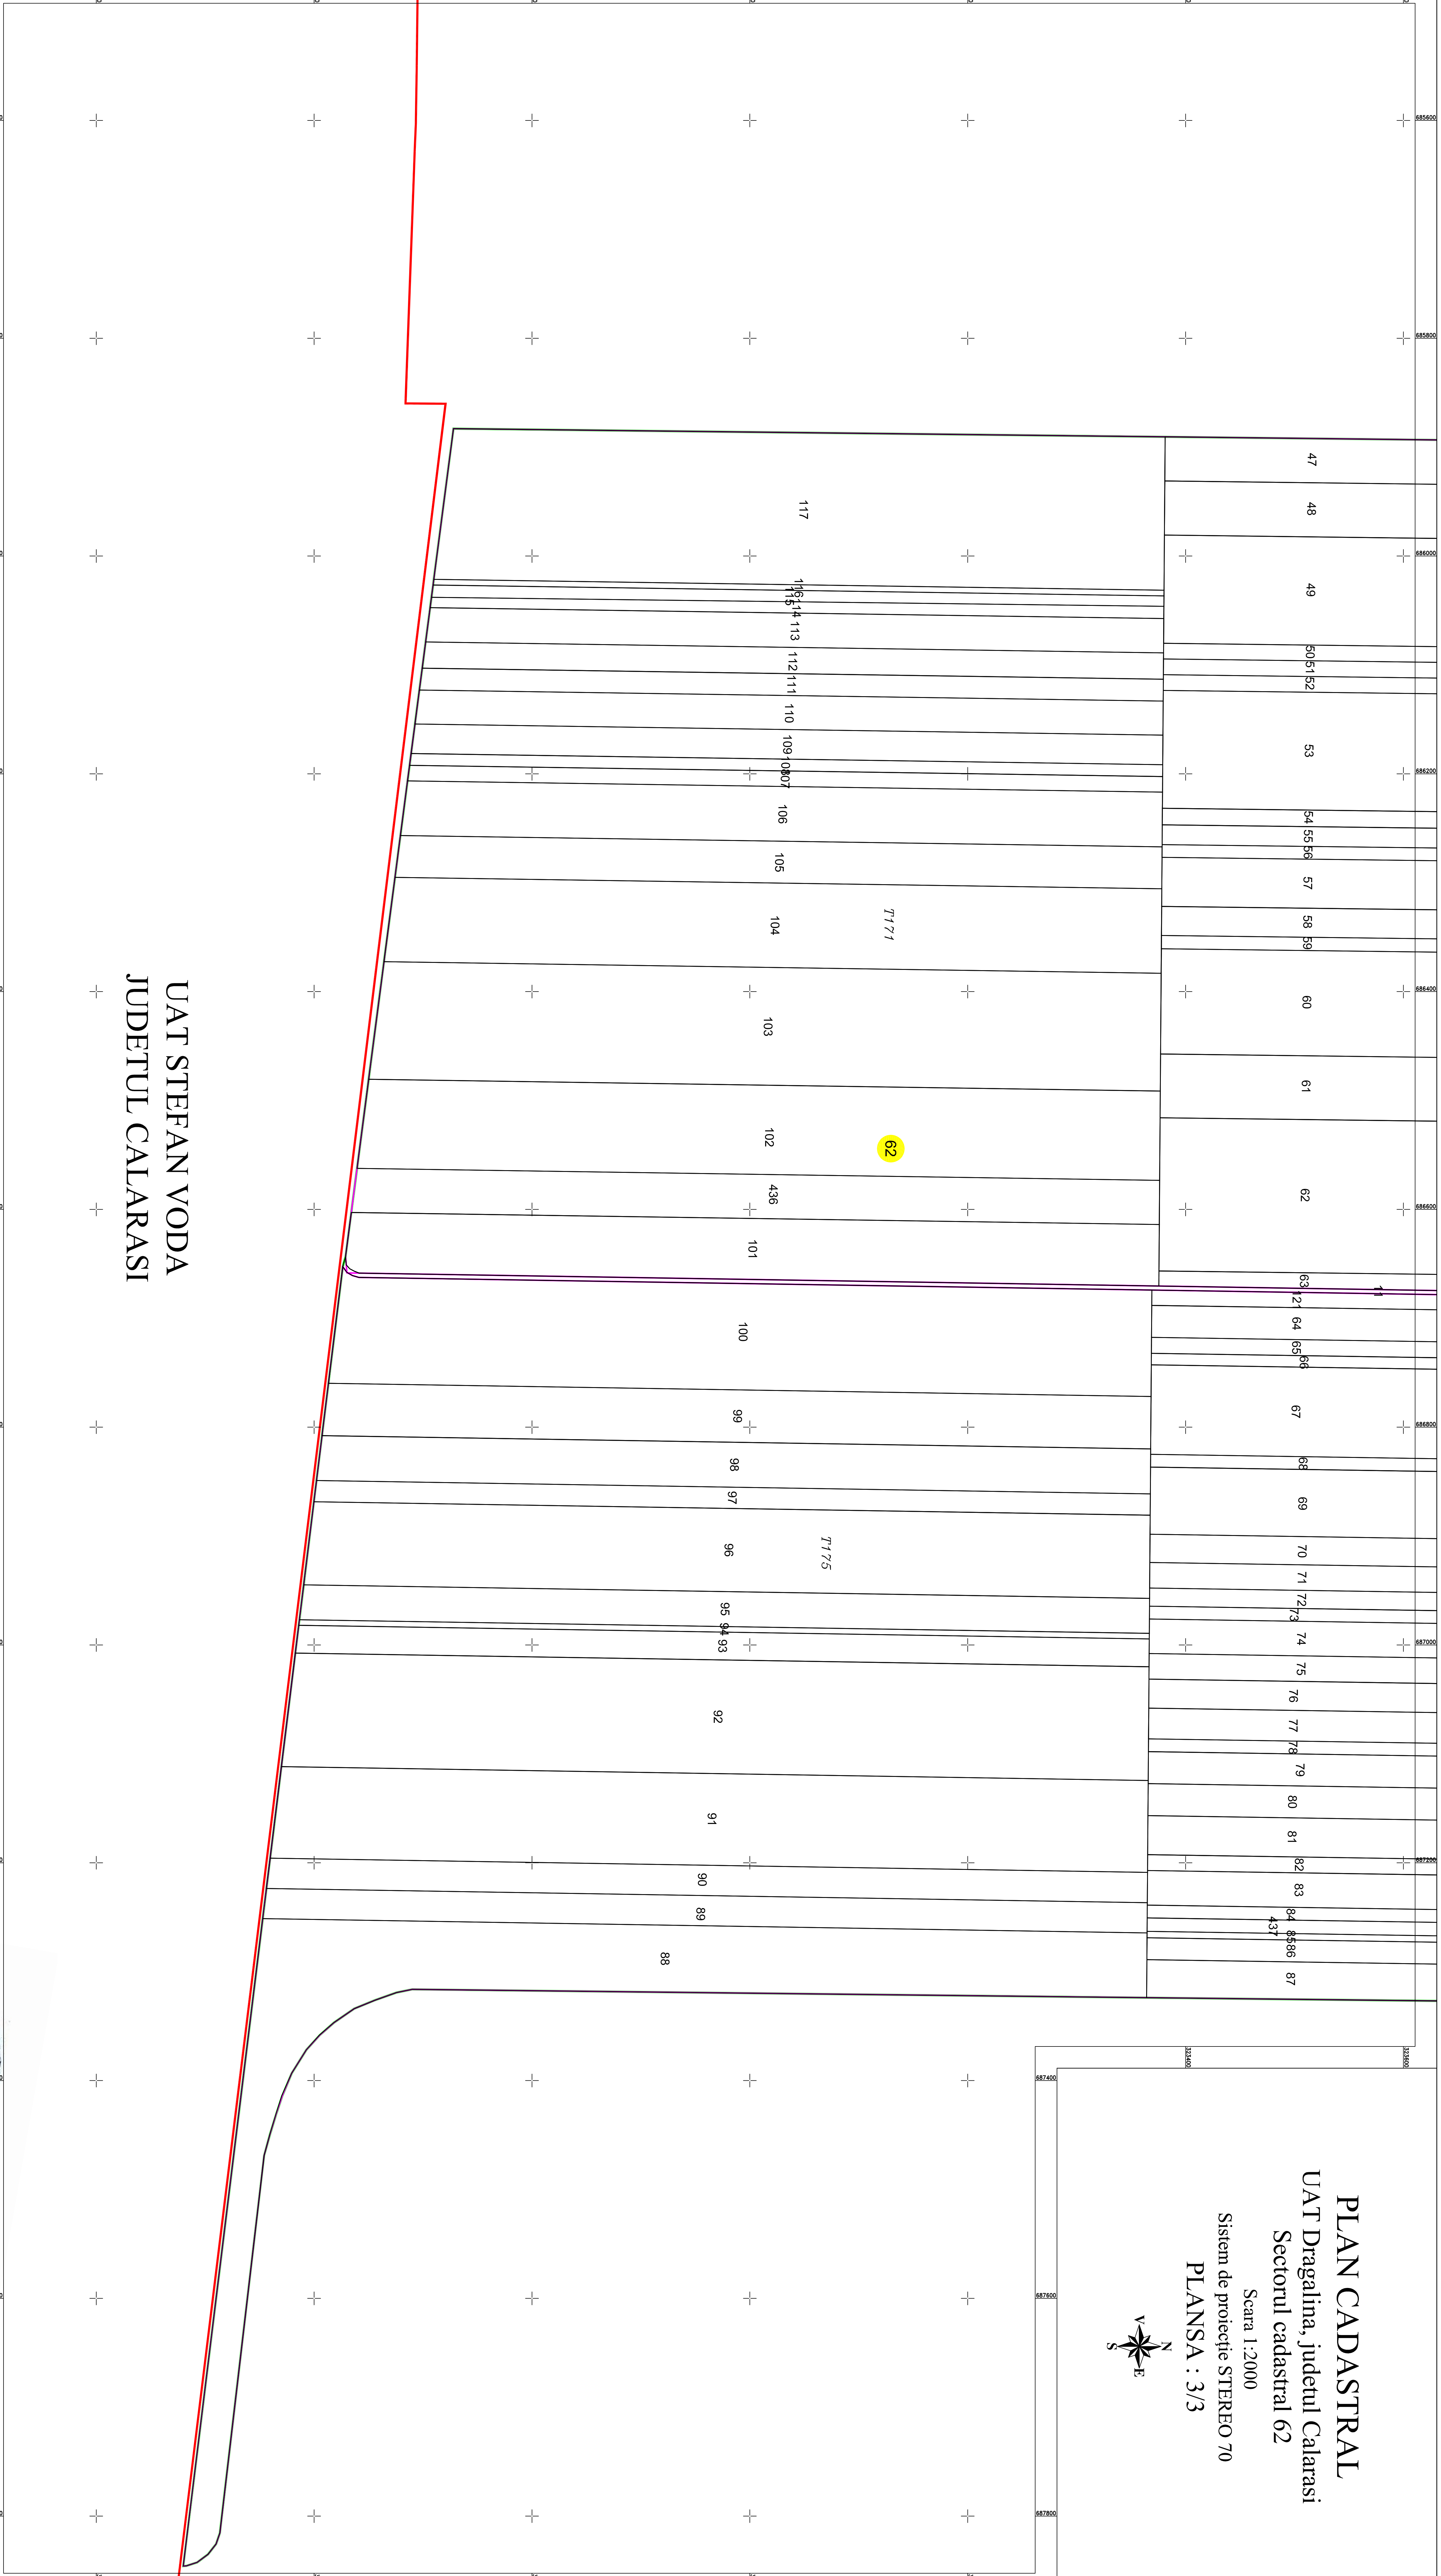


**PLAN CADASTRAL**  
 UAT Dragalina, Judetul Calarasi  
 Sectorul cadastral 62  
 Scara 1:2000  
 Sistem de proiectie STEREO 70  
**PLANSA : 3/3**

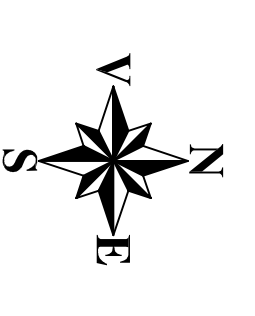

**UAT STEFAN VODA**  
**JUDETUL CALARASI**

Scitia cu dispunerea planșelor

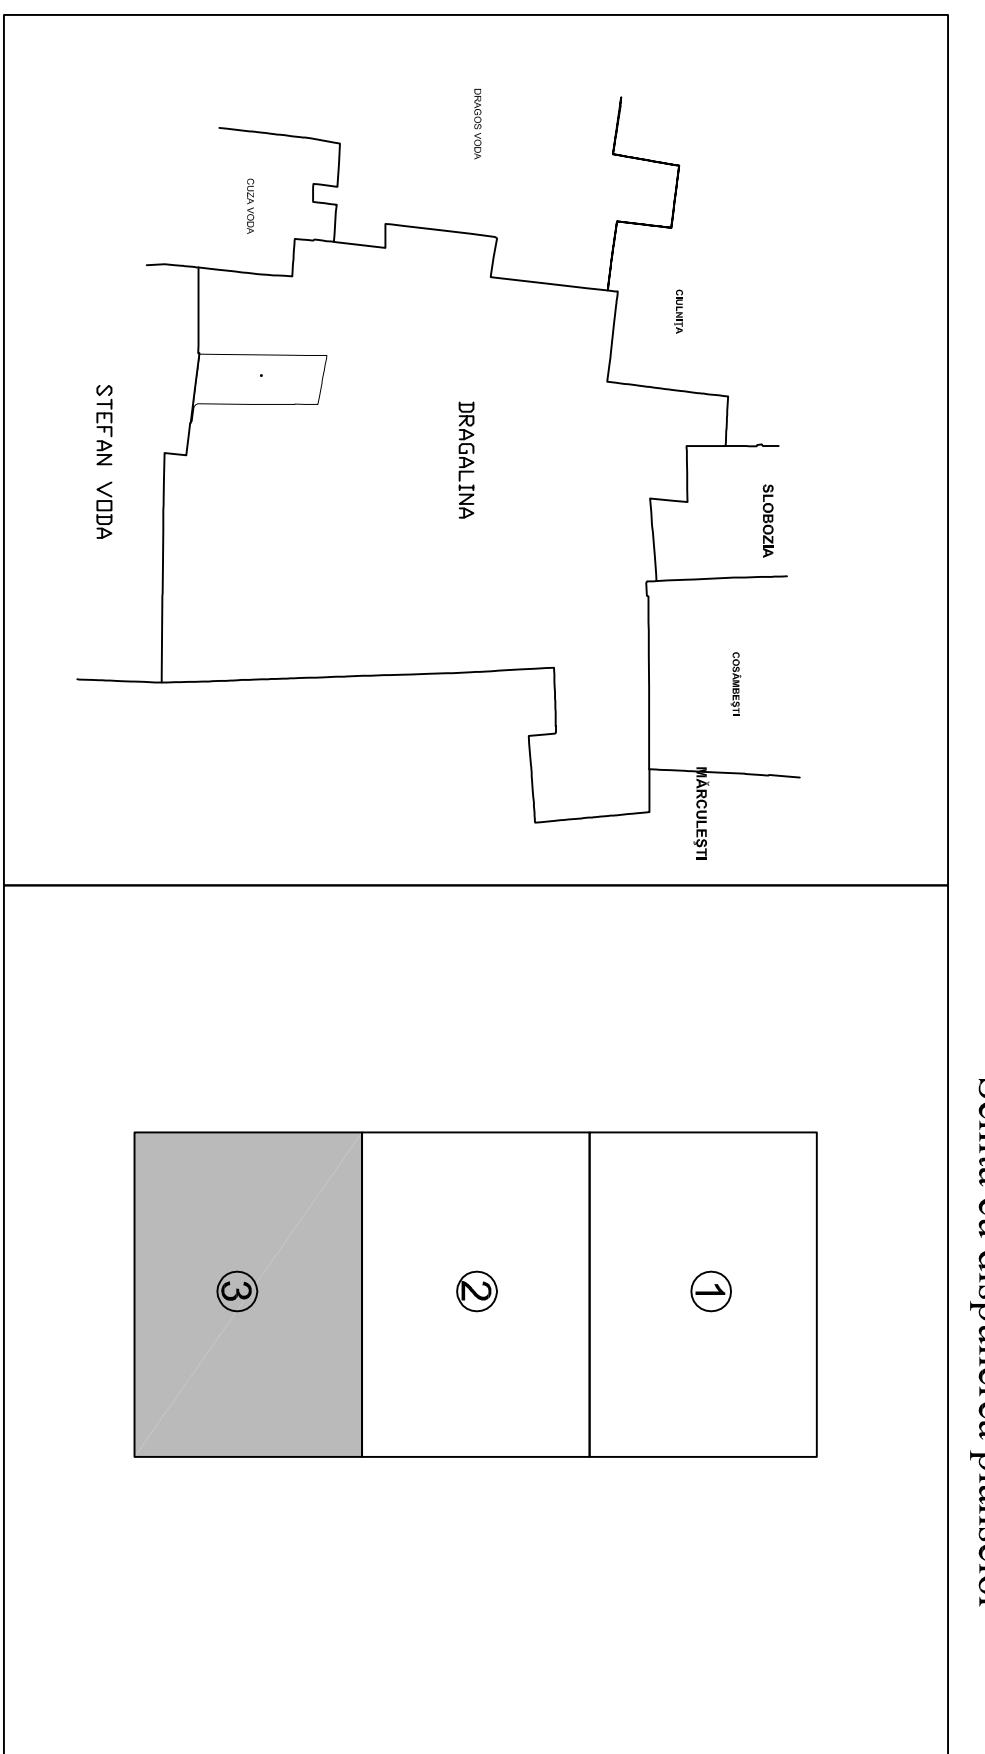

**LEGENDA**

<span style="color: red;">—</span>	Limita UAT
<span style="color: green;">—</span>	Limita sector cadastral
<span style="color: blue;">—</span>	Limita parcelă
<span style="background-color: yellow; border: 1px solid black; border-radius: 50%; padding: 2px;">62</span>	Număr sector cadastral
110	Identificator cadastral

Primăria UAT Dragalina  
 Realizarea lucrărilor sistematice de  
 cadastru pe sectoare cadastrale în  
 vederea înscrierii în cartea funciara  
 finanțate de Agenția Națională de  
 Cadastru și Publicitate Imobiliară  
**Spre Publicare**

**CERTIFICAT DE AUTORIZARE**  
 Seria ROM-B-F Nr. 0007  
**ȘTEFAN LAURENȚIU**  
 Direcția Națională de Cadastru și Publicitate Imobiliară

**CERTIFICAT DE AUTORIZARE**  
 Seria ROM-B-F Nr. 0007  
**POPOLAND CONSULT S.R.L.**  
 S.R.L.

**DATA: 02.04.2019**