PLAN CADASTRAL

UAT: BREBU NOU, JUDET: CARAS SEVERIN

Sector 8

Scara 1:2.000

Sistem de proiectie STEREO 1970

Spre publicare

Plansa 2

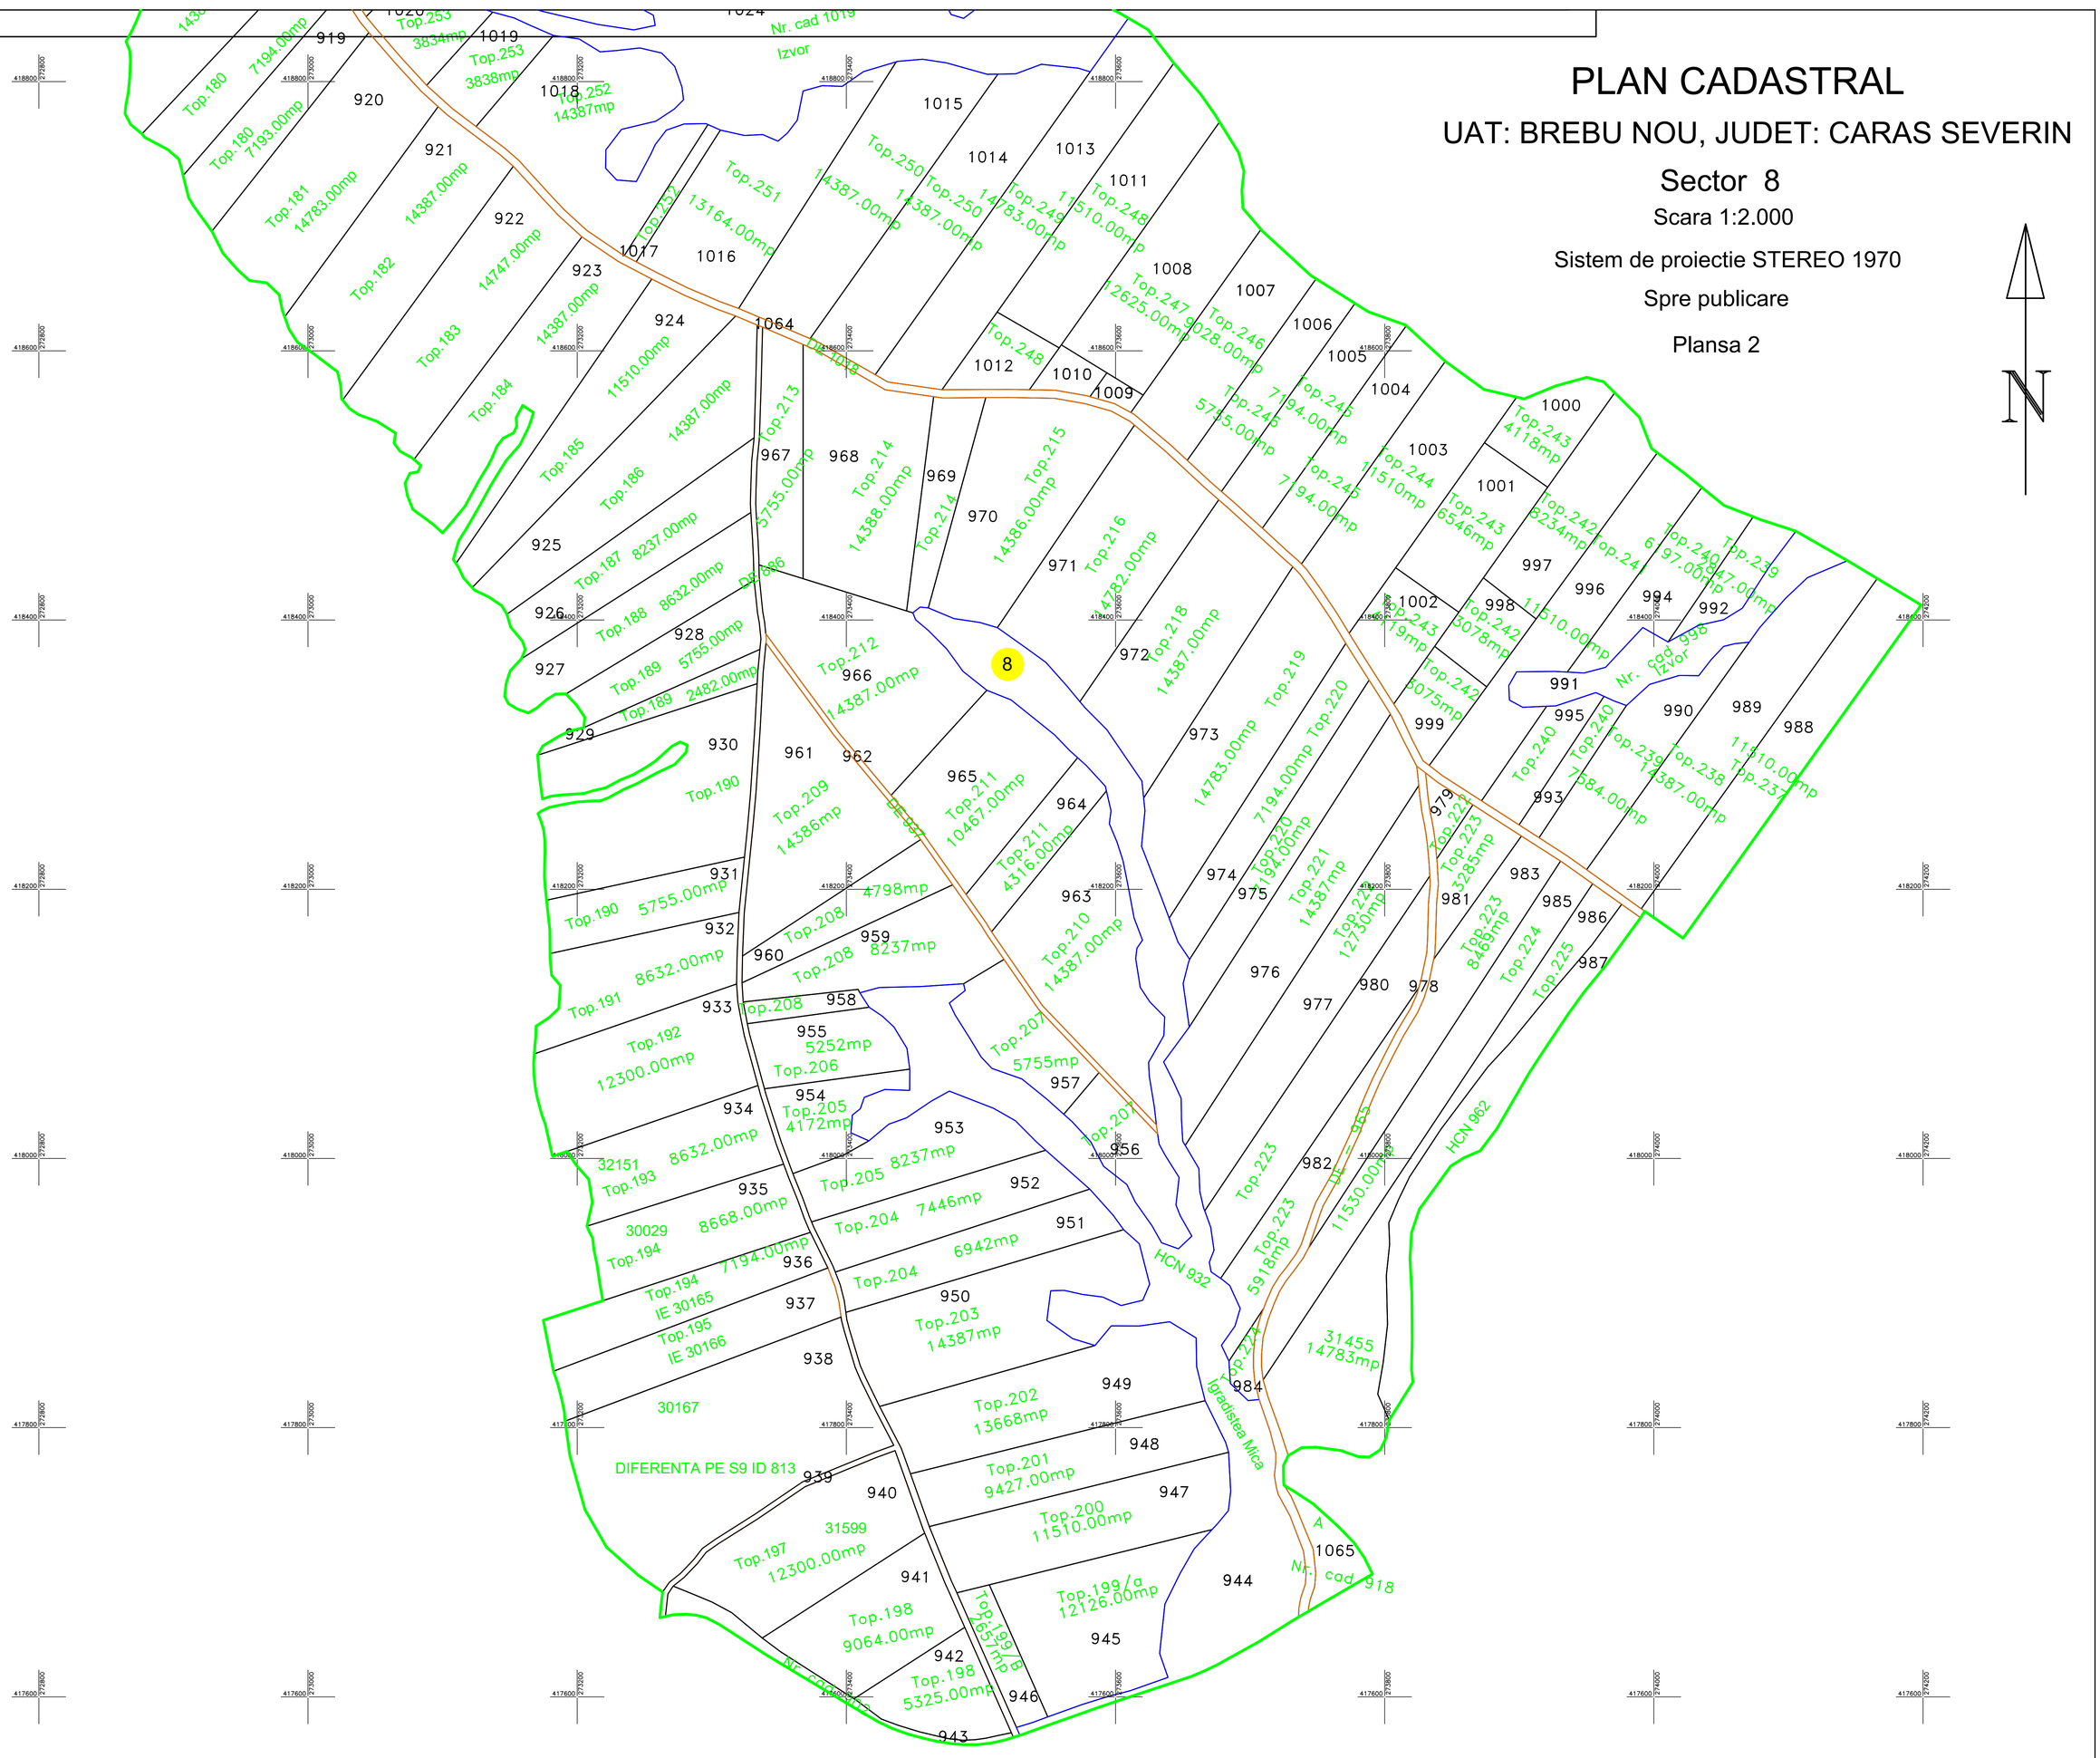

Schita de dispunere a planselor

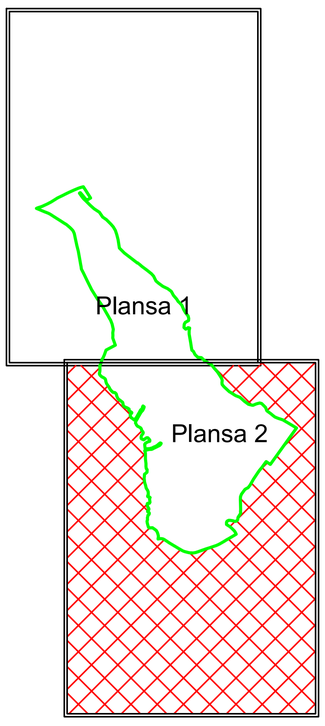

DISPUNEREA SECTOARELOR CADASTRALE

UAT: BREBU NOU, JUDET: CARAS - SEVERIN

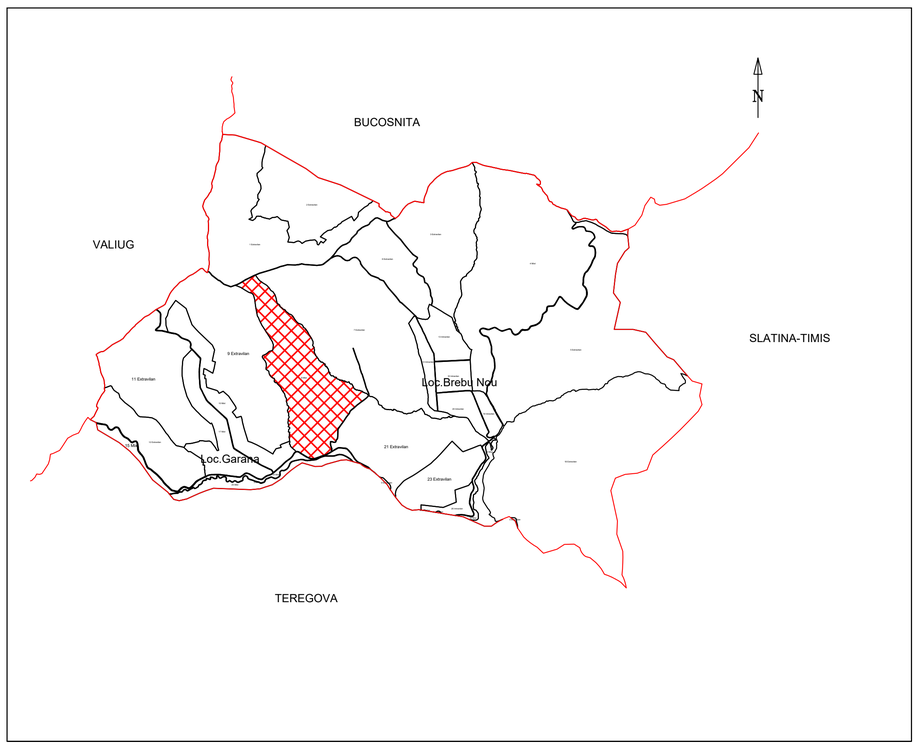

LEGENDA :

Denumire comuna	BREBU NOU
Limita sector cadastral	
Numar sector cadastral	8
Limita imobil	
ID imobil	944
Drumuri	
Canale	

Puscau Astrid Patricia Dana
O = PFA PUSCAU ASTRID PATRICIA DANA
Certificat de Autorizare seria TM nr.123 categoria B,C
08/03/2024 14:08:10 UTC+02

Executant:
Puscau Astrid Patricia Dana
Data: 22.01.2024