



PLAN CADASTRAL
 UAT Farliug, judetul CARAS-SEVERIN
 Sectoare cadastrale nr.: 27,35
 Scara 1:2000
 Sistem de proiectie STEREO 70
 Plansa 1/5

1

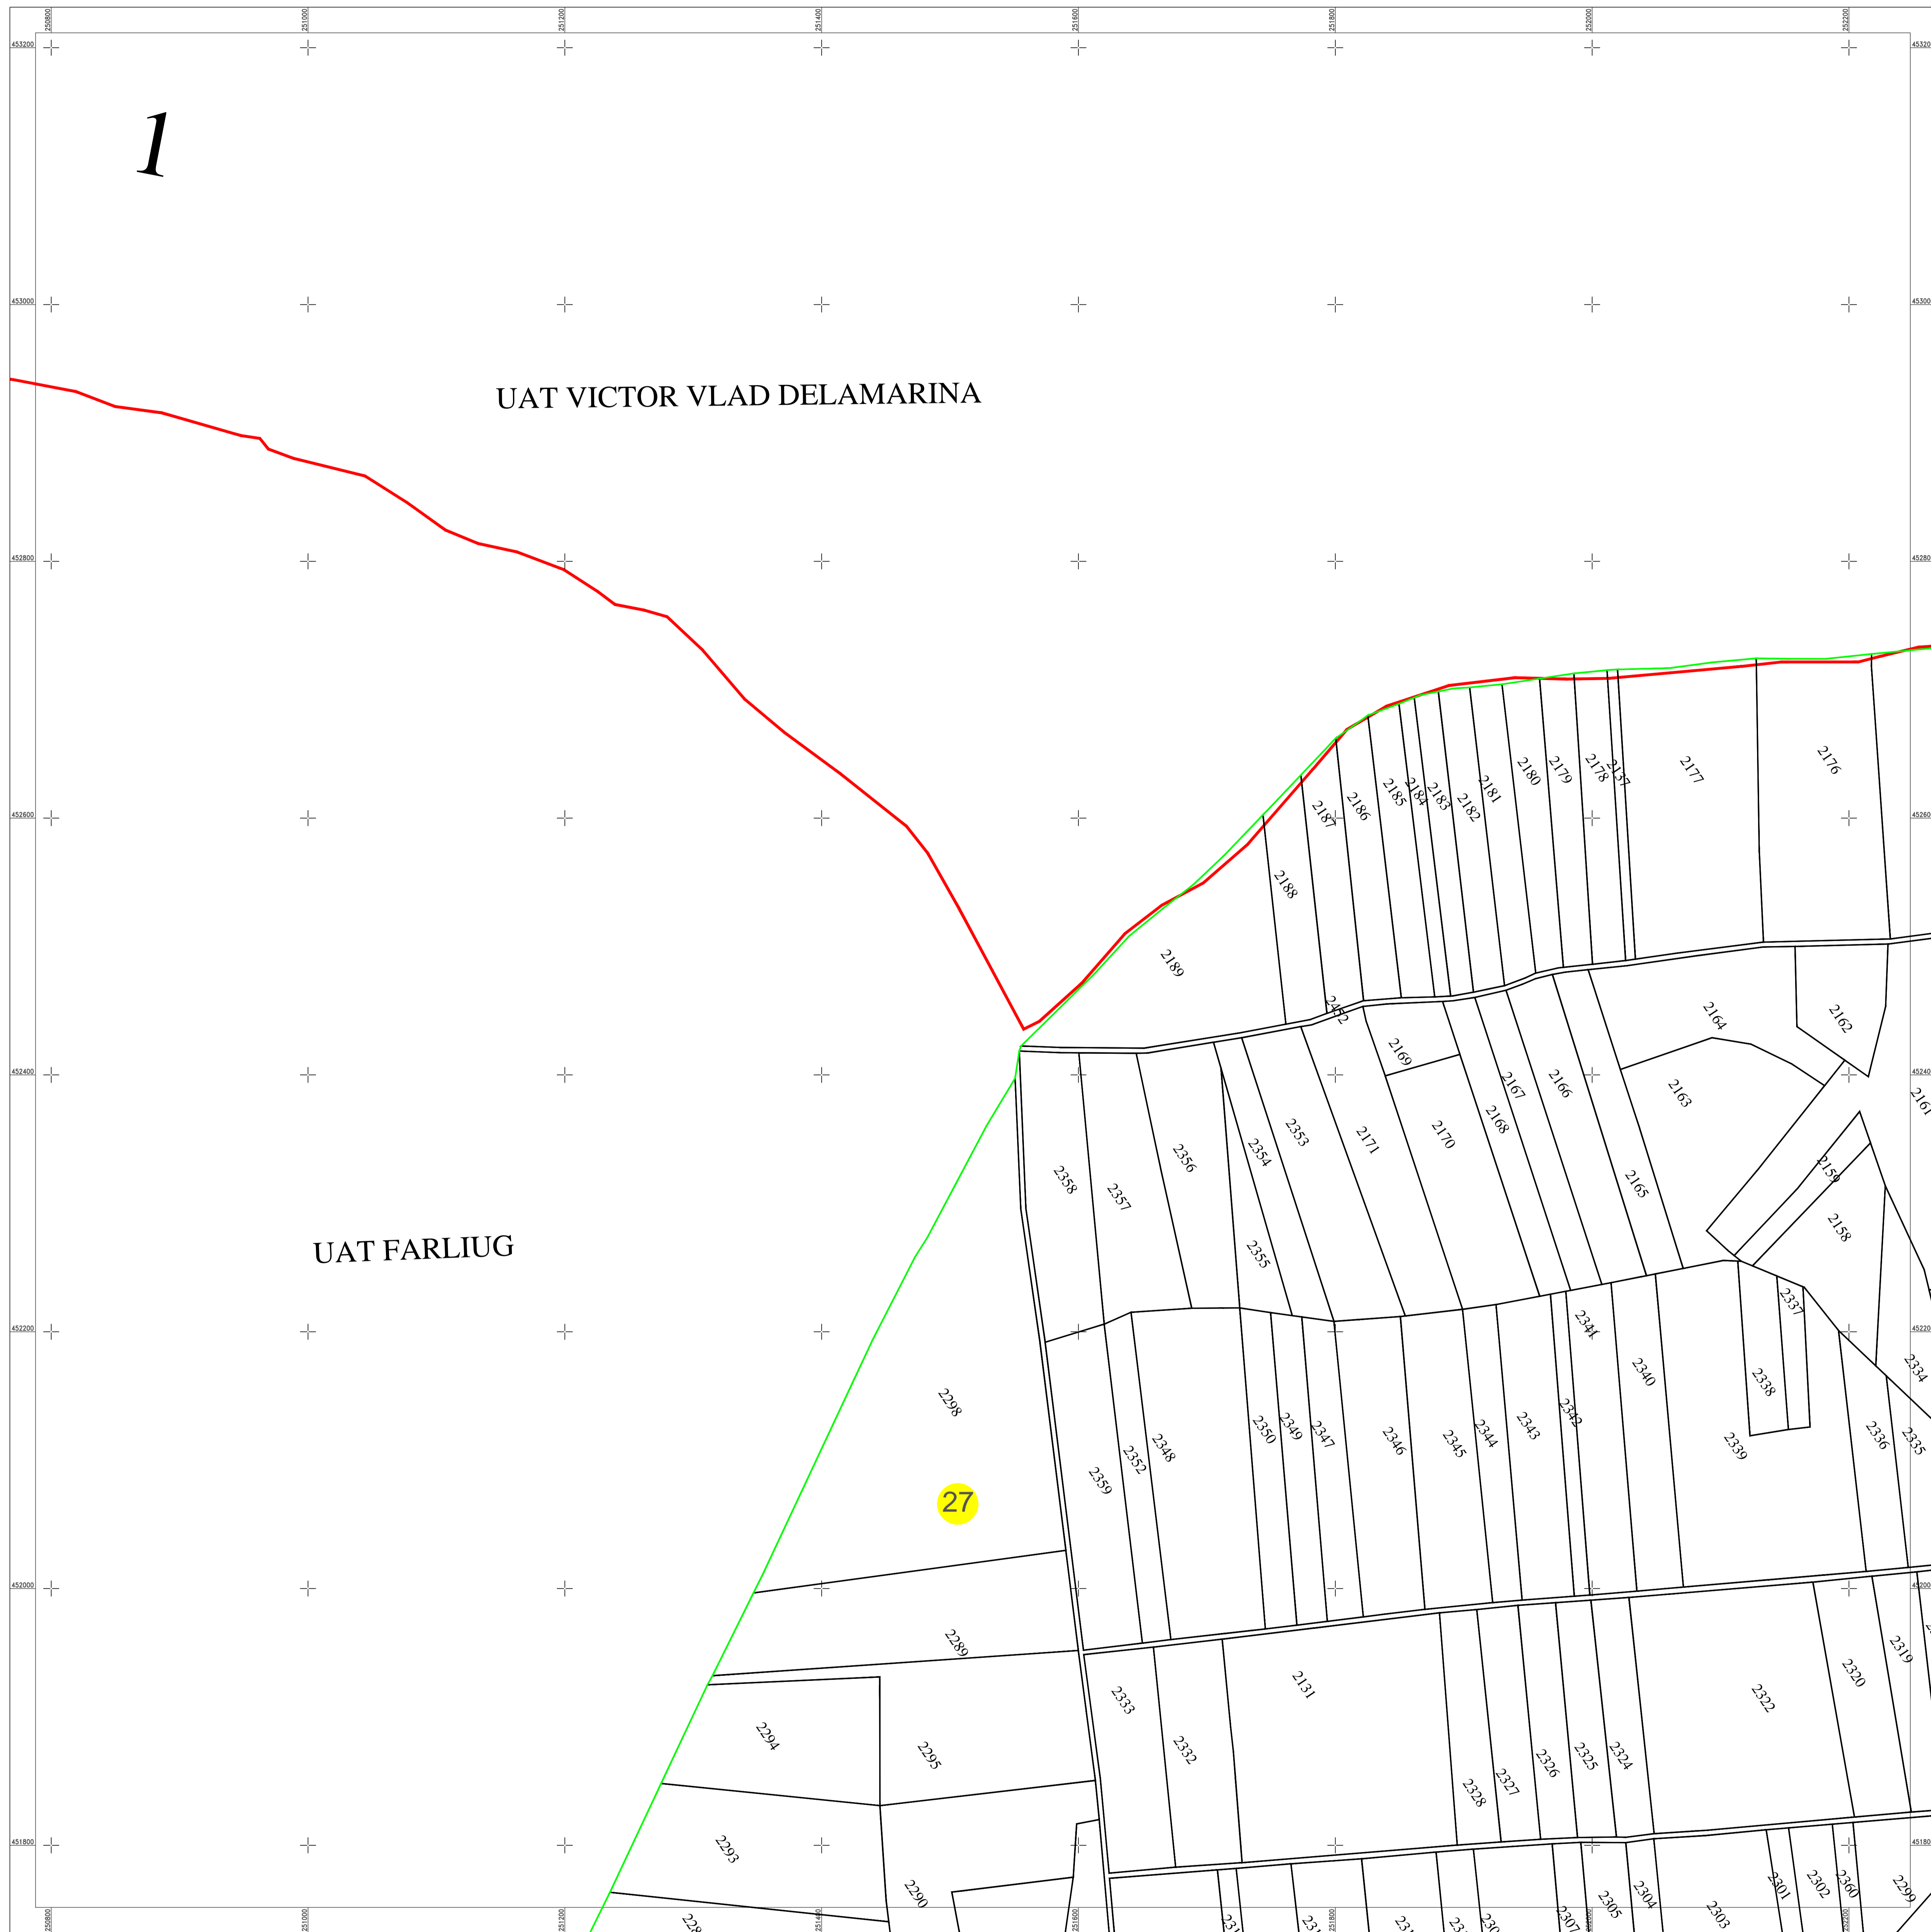

Schita dispunerii planselor

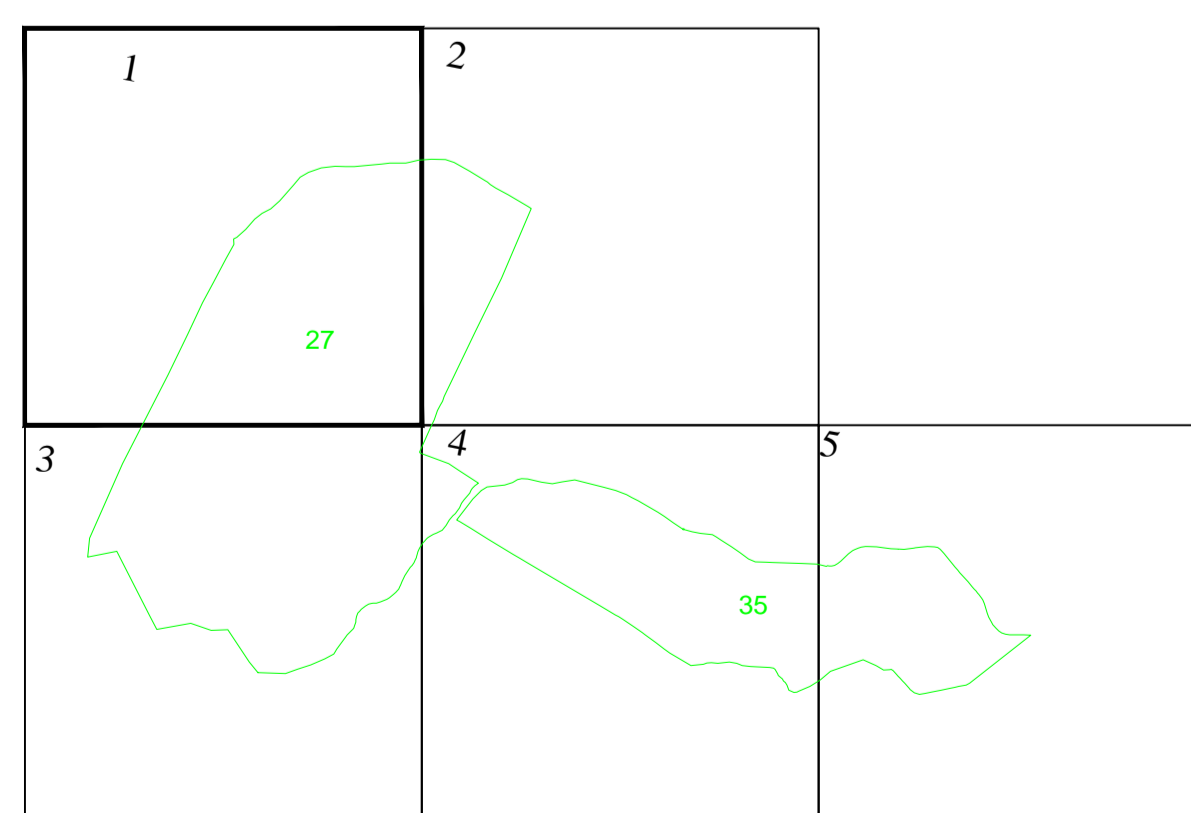

LEGENDĂ

27	Numar sector cadastral
CARAS-SEVERIN	Judet
FARLIUG	UAT
UAT FARLIUG	Localitati
PLAN CADASTRAL	Titlu
Setor cadastral nr. 27	Subtitluri, Sector cadastral
1:2000	Scara
186	ID

	Limita de judet
	Limita UAT
	Limita sectoarelor cadastrale
	Limita intravilan
	Limita imobil
	Limita constructiilor cu caracter permanent

Documente spre publicare

ANCP

Servicii de înregistrare sistematică în Sistemul Integrat de Cadastru și Carte Funciară a imobilelor situate în UAT Farliug jud. Caras-Severin

S.C. ACADASTRU ONLINE CONSULT S.R.L.
© 2024 ANCP
FEBRUARIE
 2024