



PLAN CADASTRAL
 UAT Farliug, judetul CARAS-SEVERIN
 Sectoare cadastrale nr.: 27,35
 Scara 1:2000
 Sistem de proiectie STEREO 70
 Plansa 5/5

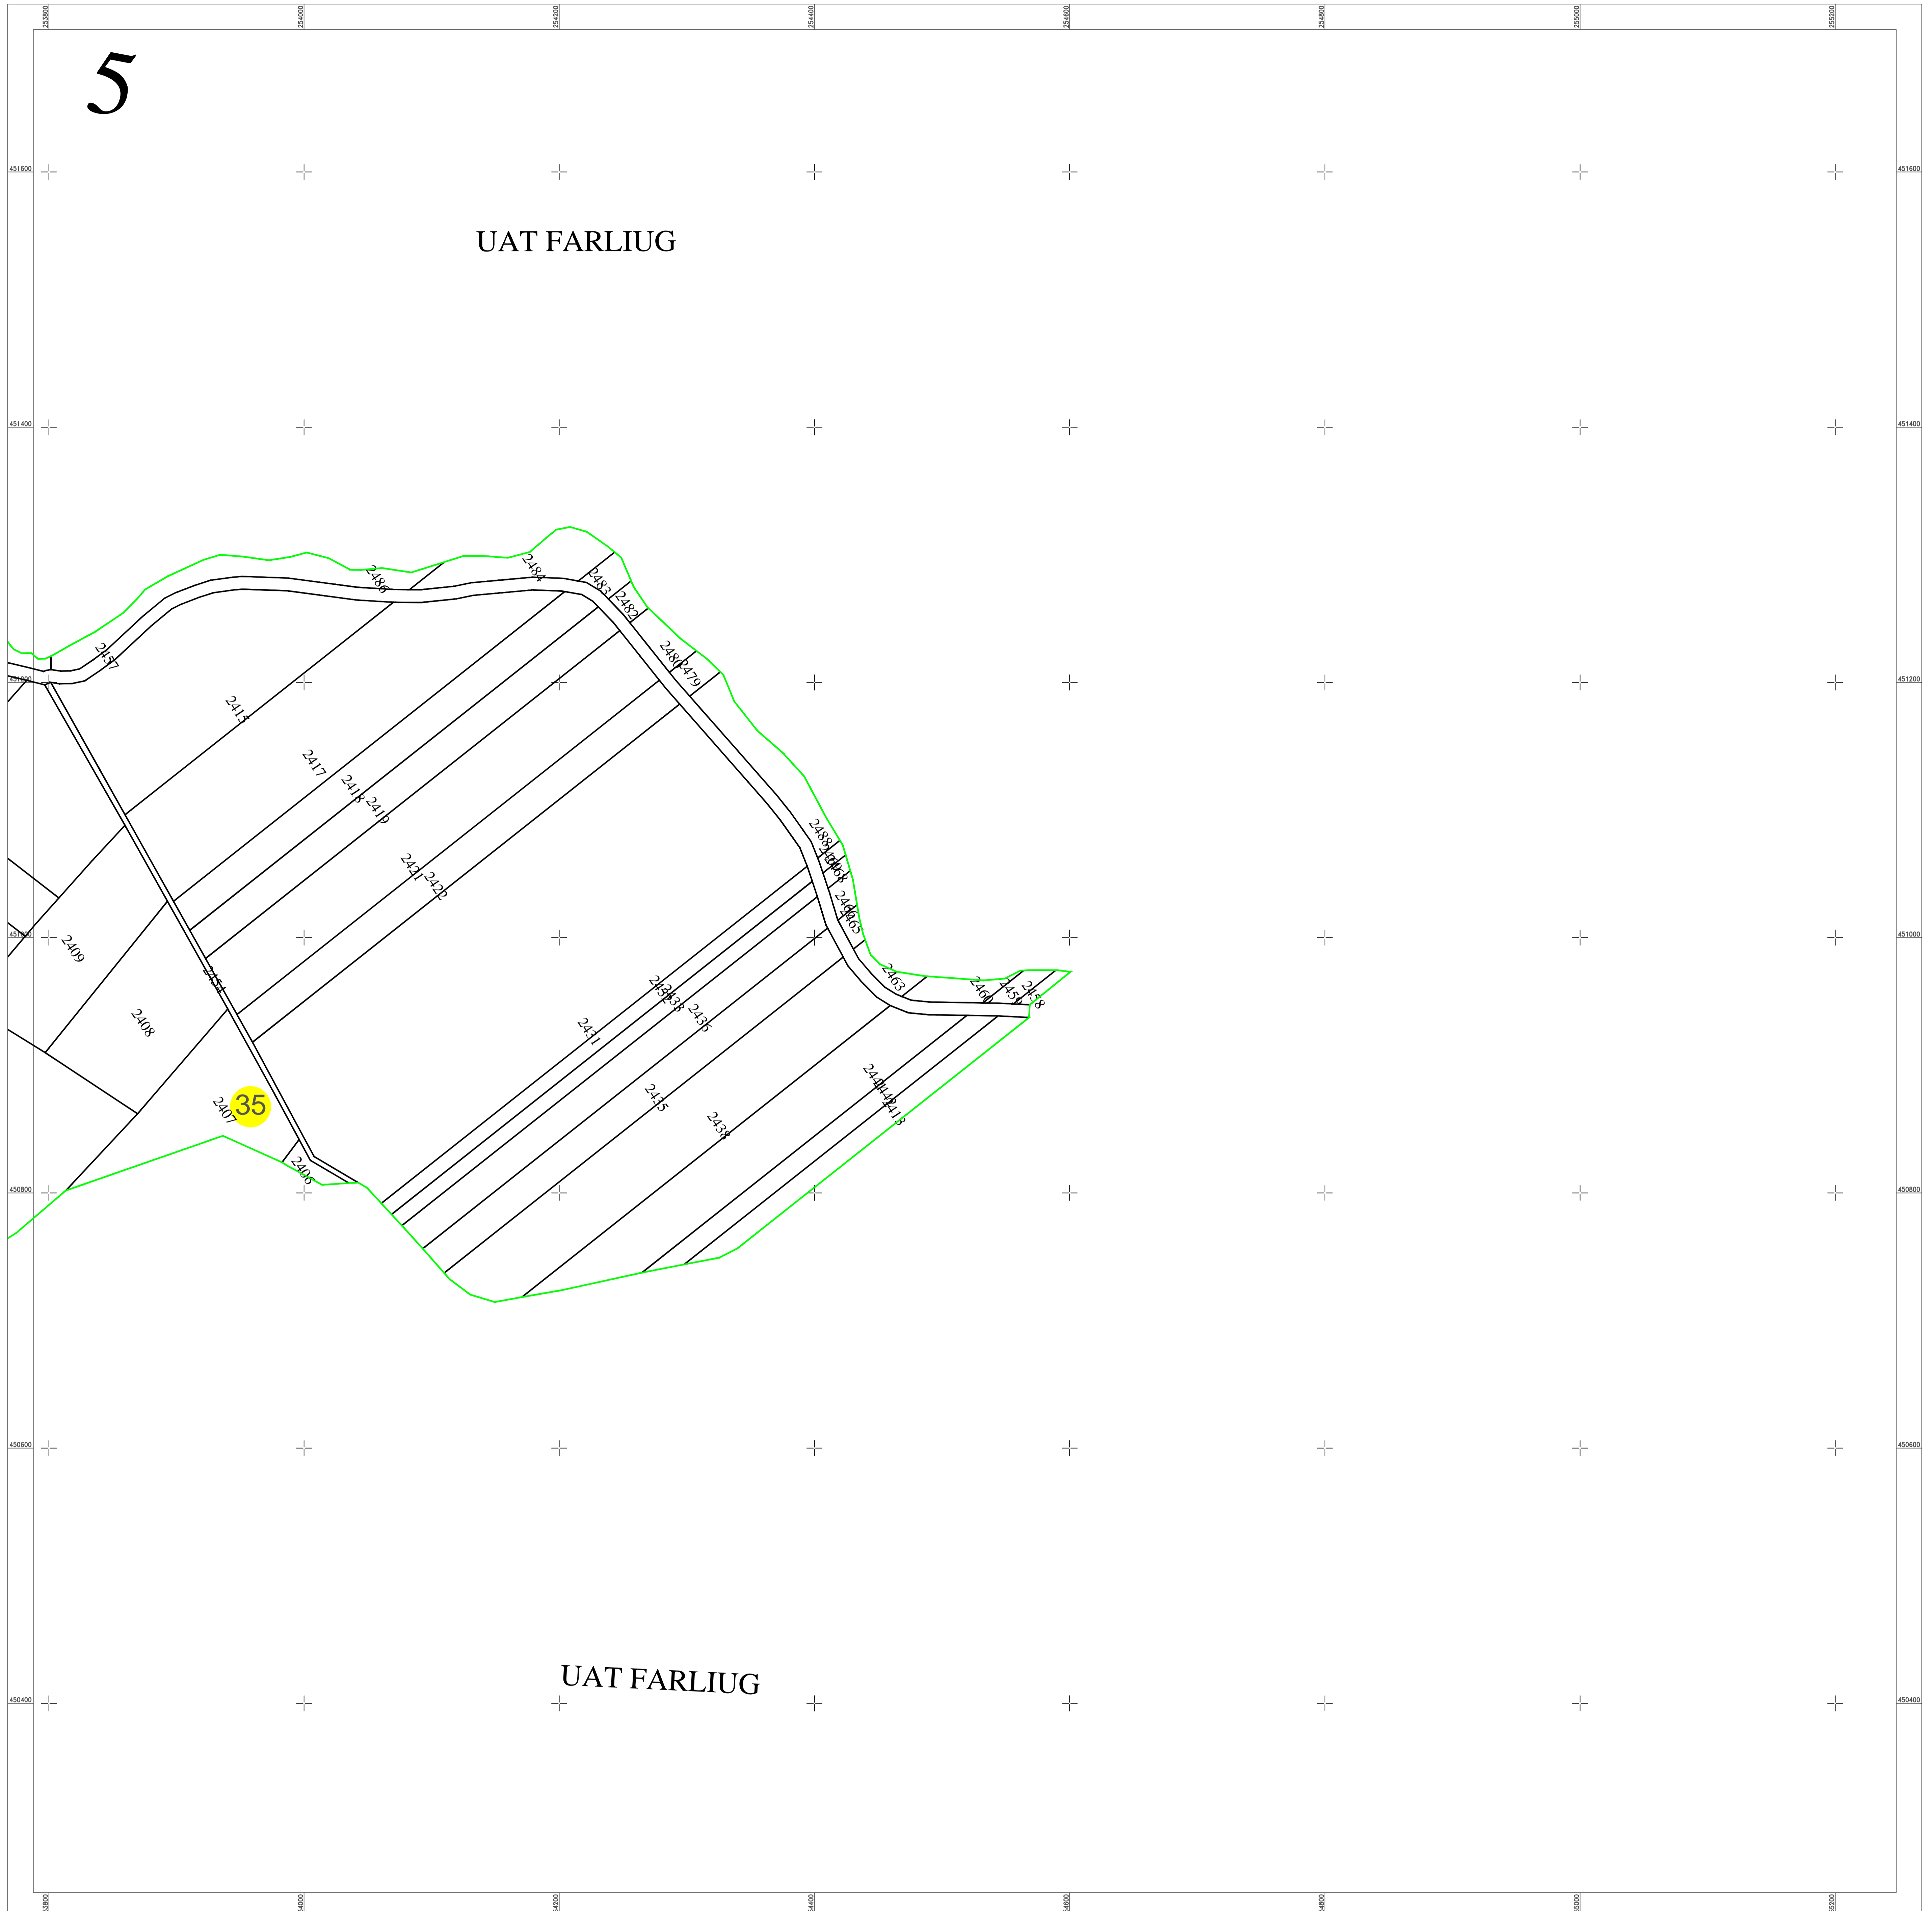

Schita dispunerii planselor

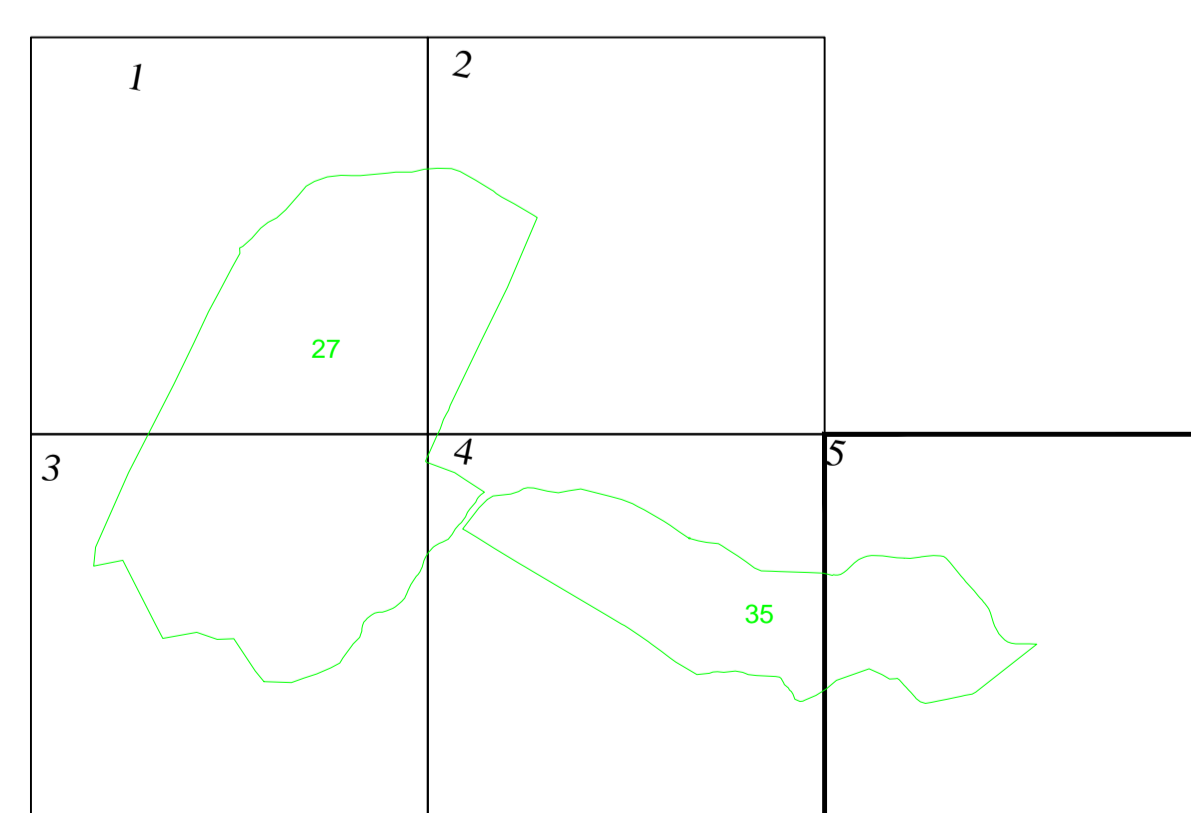

LEGENDĂ

35	Numar sector cadastral
CARAS-SEVERIN	Judet
FARLIUG	UAT
UAT FARLIUG	Localitati
PLAN CADASTRAL	Titlu
Setor cadastral nr. 27	Subtitluri, Sector cadastral
1:2000	Scara
186	ID

	Limita de judet
	Limita UAT
	Limita sectoarelor cadastrale
	Limita intravilan
	Limita imobil
	Limita constructiilor cu caracter permanent

Documente spre publicare

ANCP

**Servicii de înregistrare sistematică în
Sistemul Integrat de Cadastru și Carte
Funciară a imobilelor situate în UAT
Farliug jud. Caras-Severin**

S.C. ACADASTRU ONLINE CONSULT S.R.L.
Carte de Funciară
 FEBRUARIE
 2024