



Judetul : Cluj
UAT : Aiton
Sectorul cadastral : 118

PLAN CADASTRAL

Scara : 1 : 2000, sistem de proiectie STEREO 70

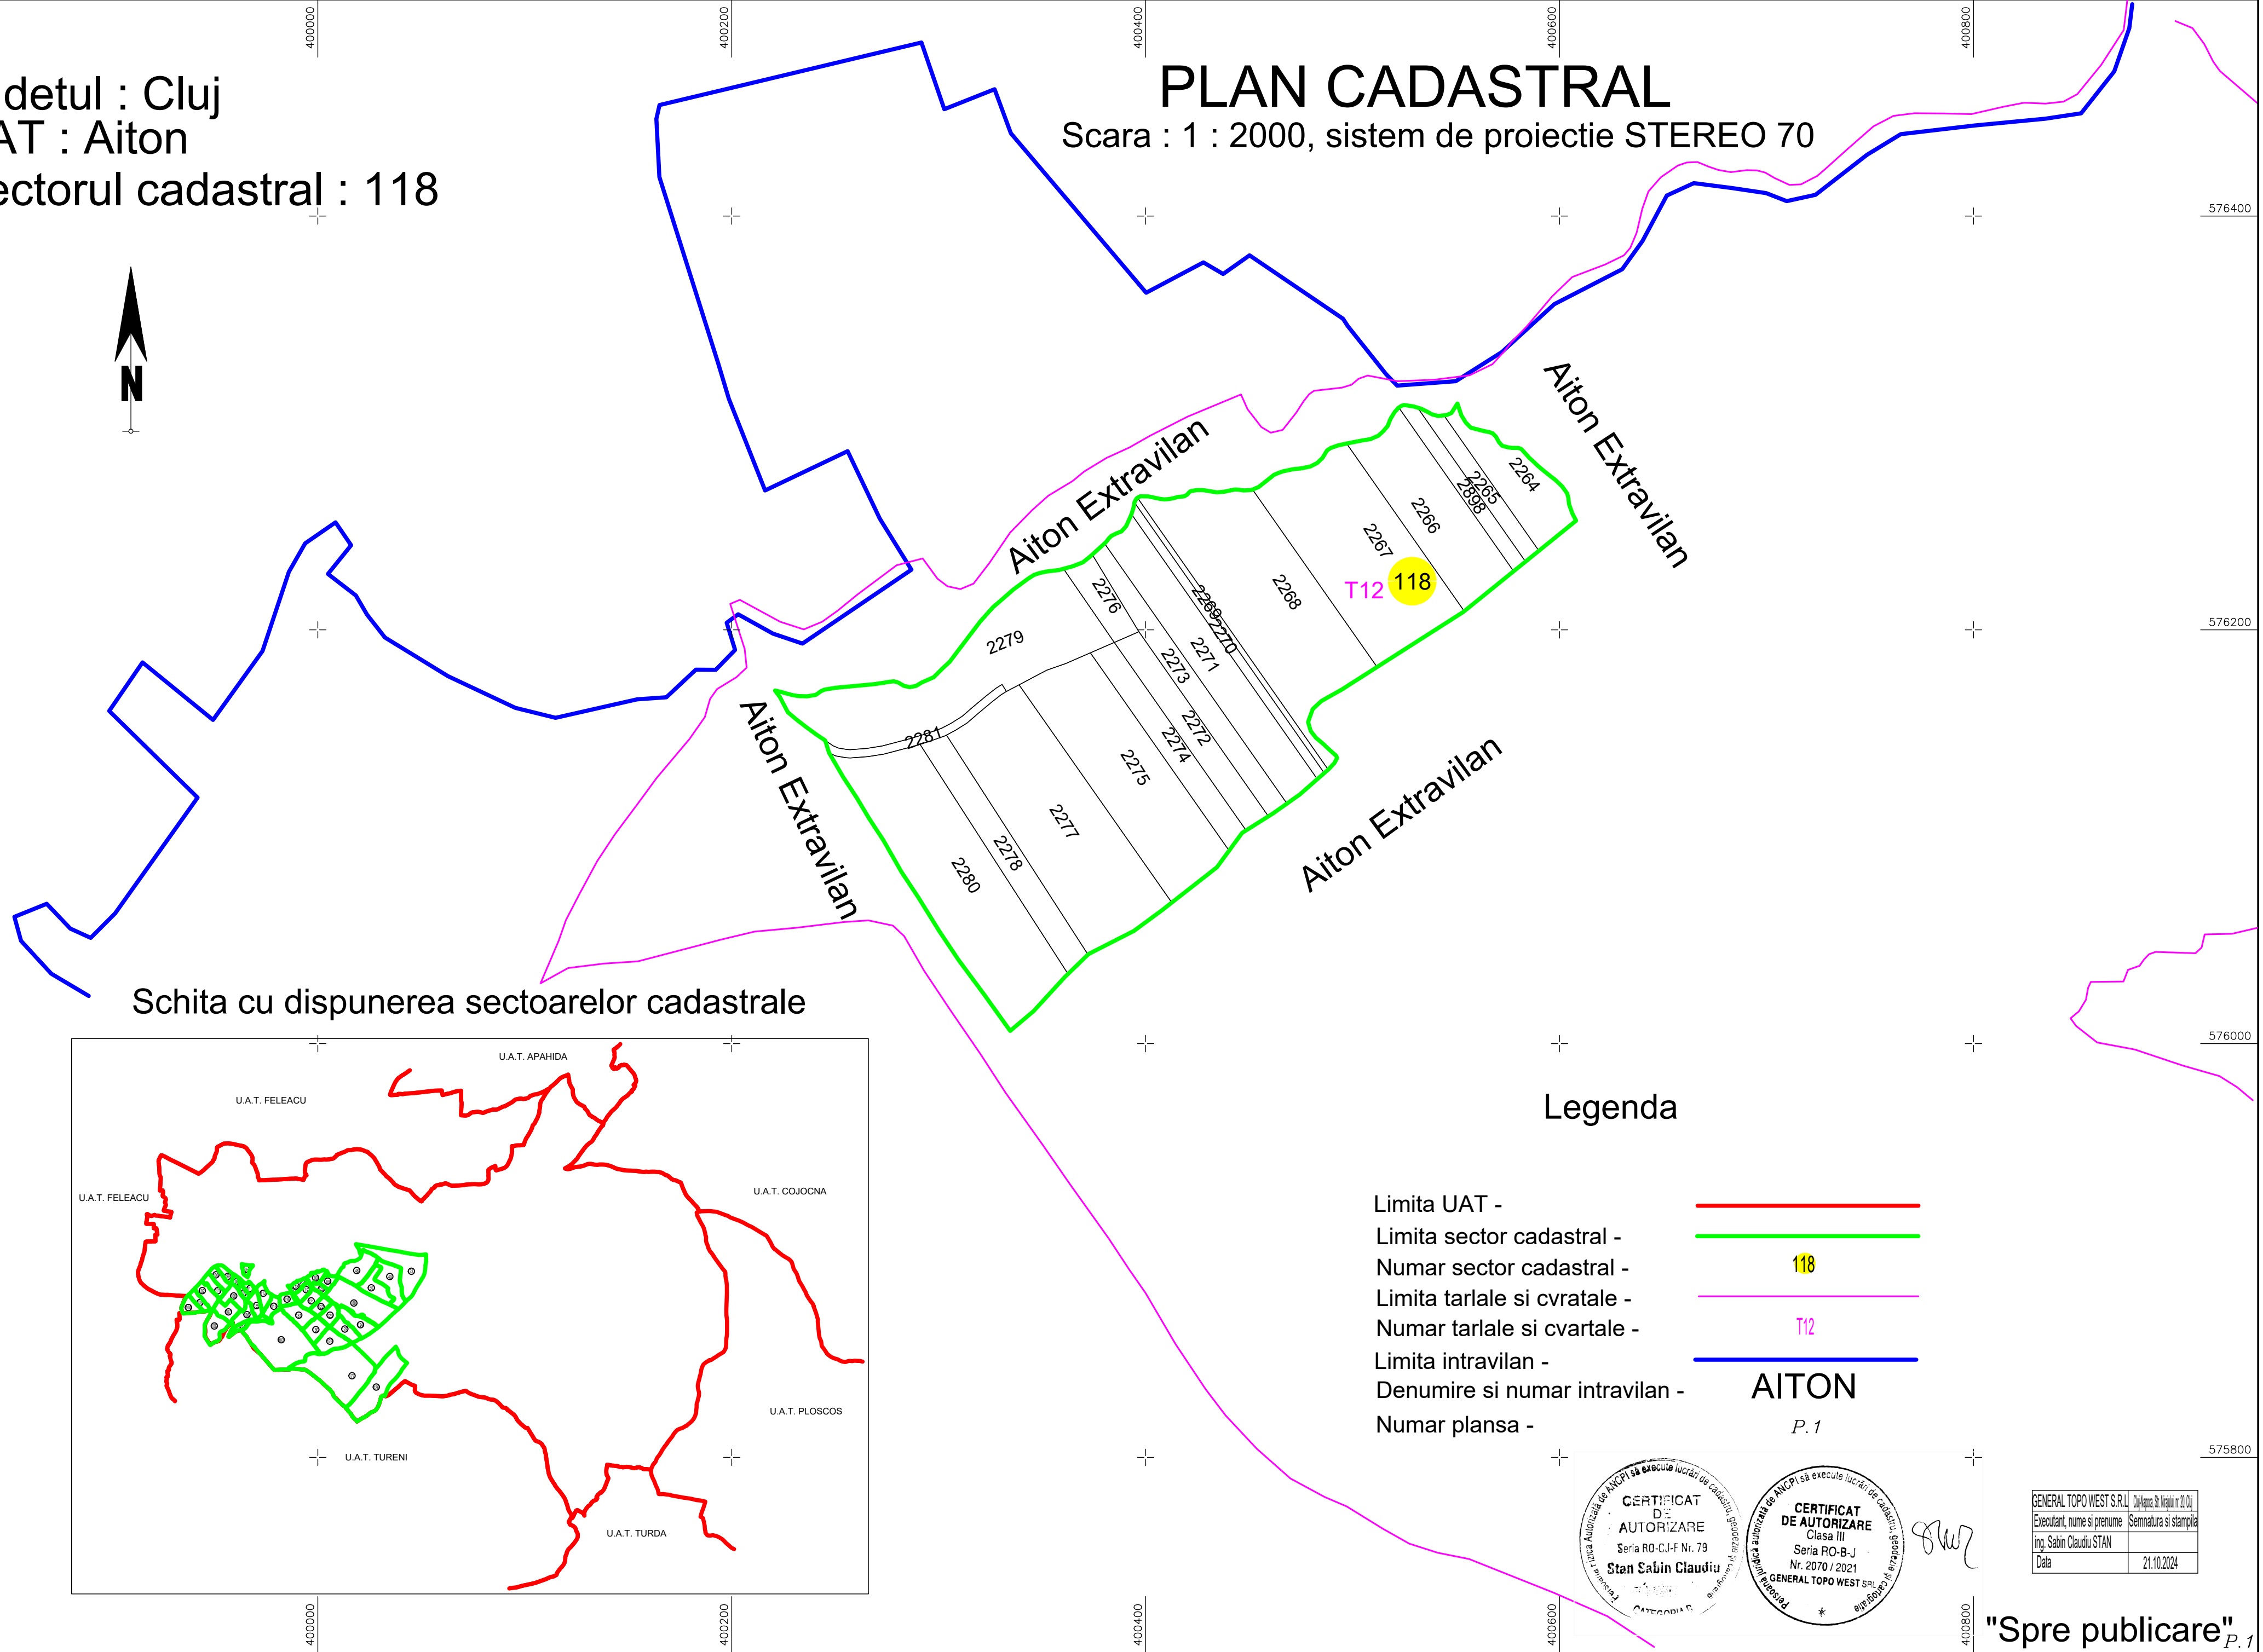

Schita cu dispunerea sectoarelor cadastrale

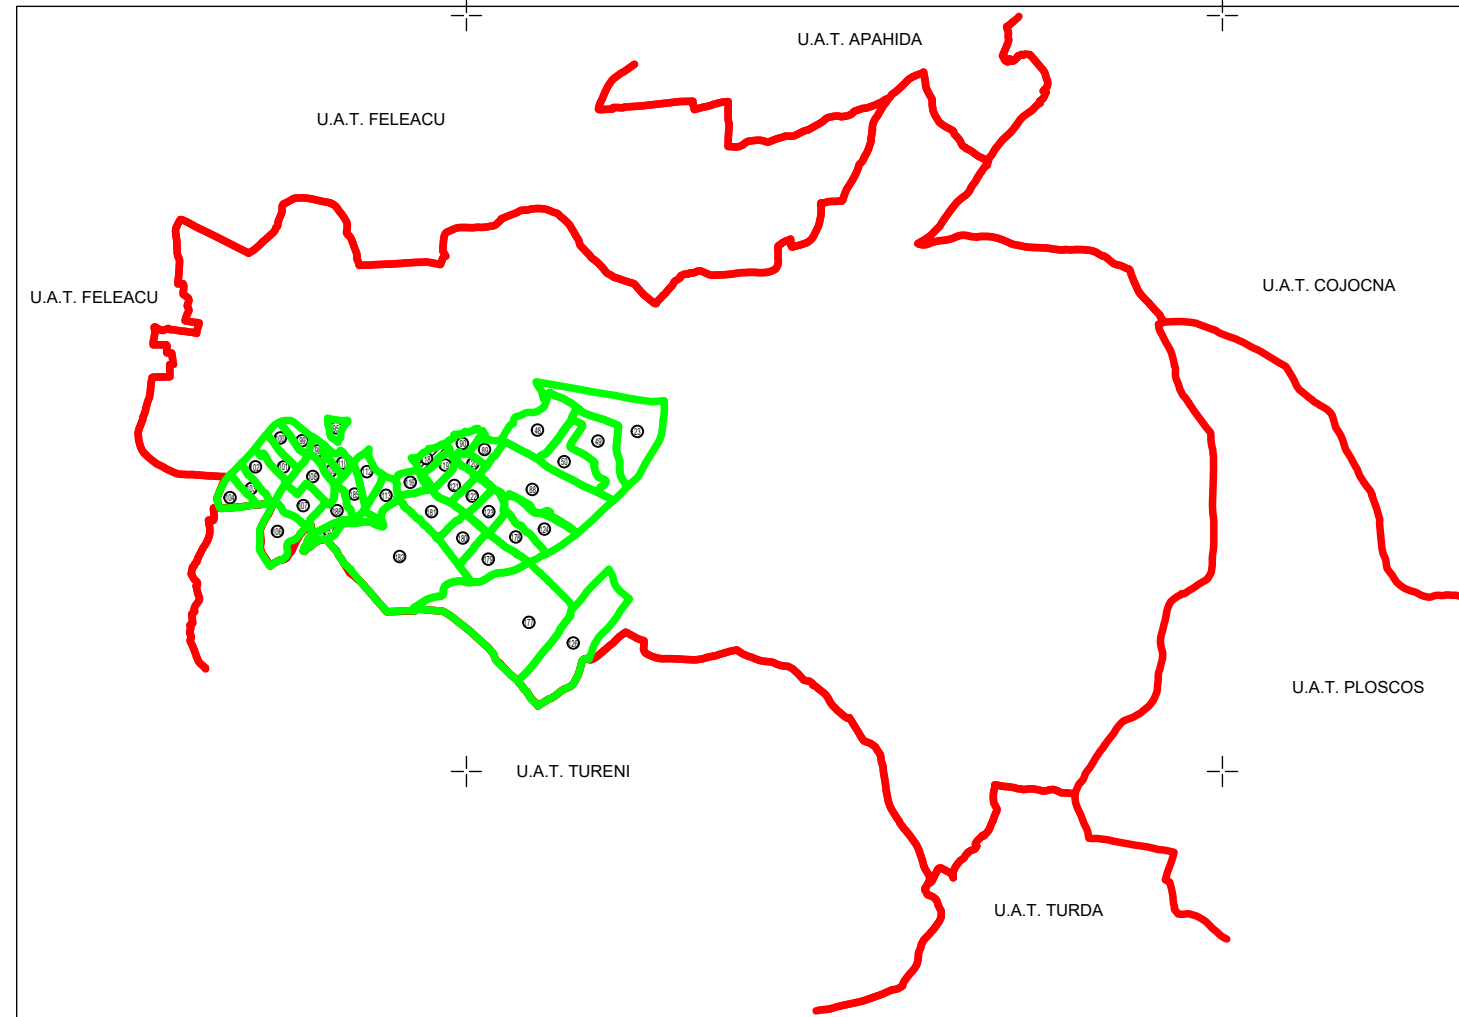

Legenda



- Limita UAT -
- Limita sector cadastral -
- Numar sector cadastral -
- Limita tarlale si cvratale -
- Numar tarlale si cvartale -
- Limita intravilan -
- Denumire si numar intravilan -
- Numar plansa -

118

T12

AITON

P.1

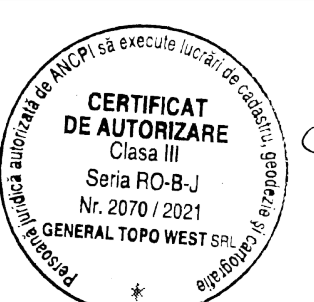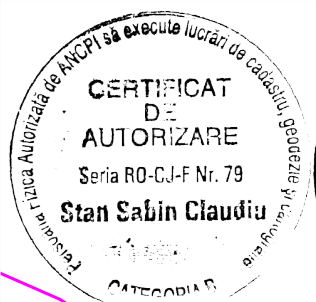

[Handwritten signature]

GENERAL TOPO WEST S.R.L.	De Planșă și Mapă în 2024
Executant, nume și prenume	Semnatura și stampila
Ing. Sabiu Claudiu STAN	
Data	21.10.2024