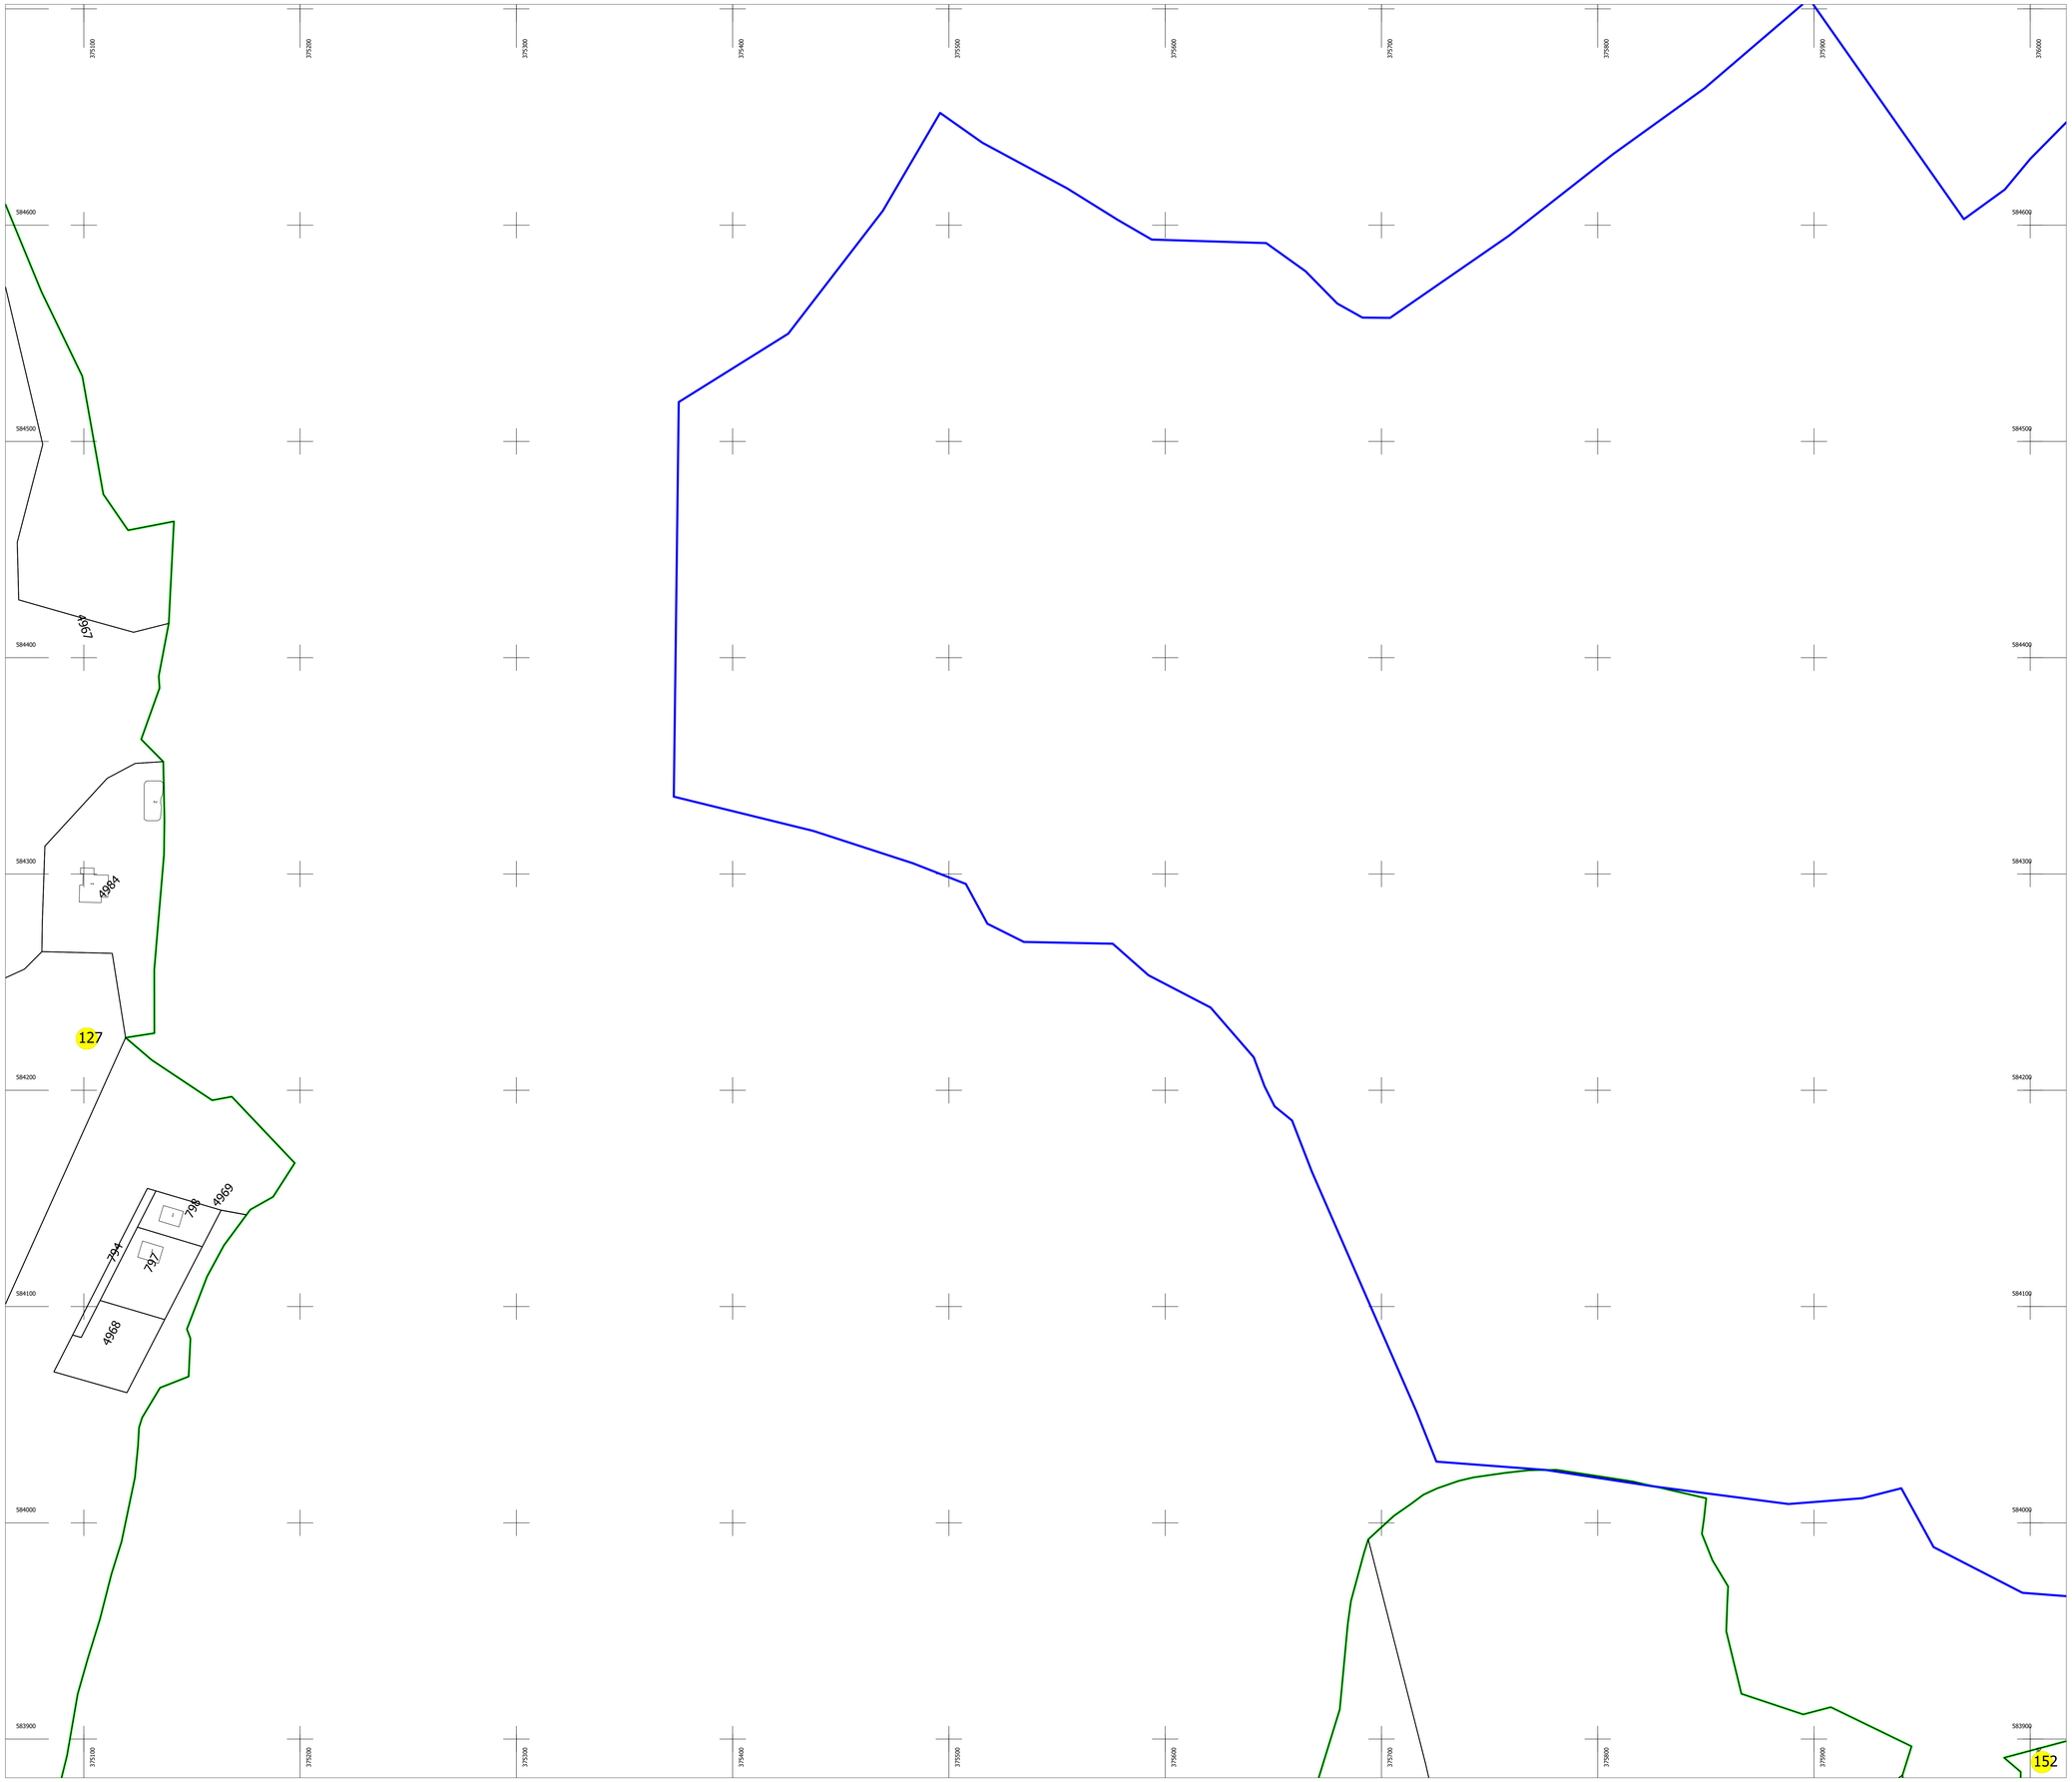

PLAN CADASTRAL

UAT: GILAU

Judet: CLUJ

Sectoare cadastrale:

127, 152

Scara 1:1000

Sistem de proiectie STEREO 1970

Plansa 131

N

Schita cu dispunerea sectorului

Schema de dispunere a planselor

Plansa 113	Plansa 114	Plansa 115
Plansa 130	Plansa 131	Plansa 132
Plansa 147	Plansa 148	Plansa 149

Legenda:

	Limita sector cadastral
1	Numar sector cadastral
42	Numar tarla
	Limita imobil
	Limita constructie
894	ID imobil
1	Numar corp constructie
427	Numar postal
Parau	Toponimie
	Limita UAT si teritorii invecinate
	Limita intravilan

Executant: S.C. GEOMATICS INTEGRATED SERVICES S.R.L.

Data: IANUARIE 2023

Acest document a fost semnat electronic de catre Paul-Daniel DUMITRU, reprezentant al S.C. GEOMATICS INTEGRATED SERVICES S.R.L

Documente spre publicare