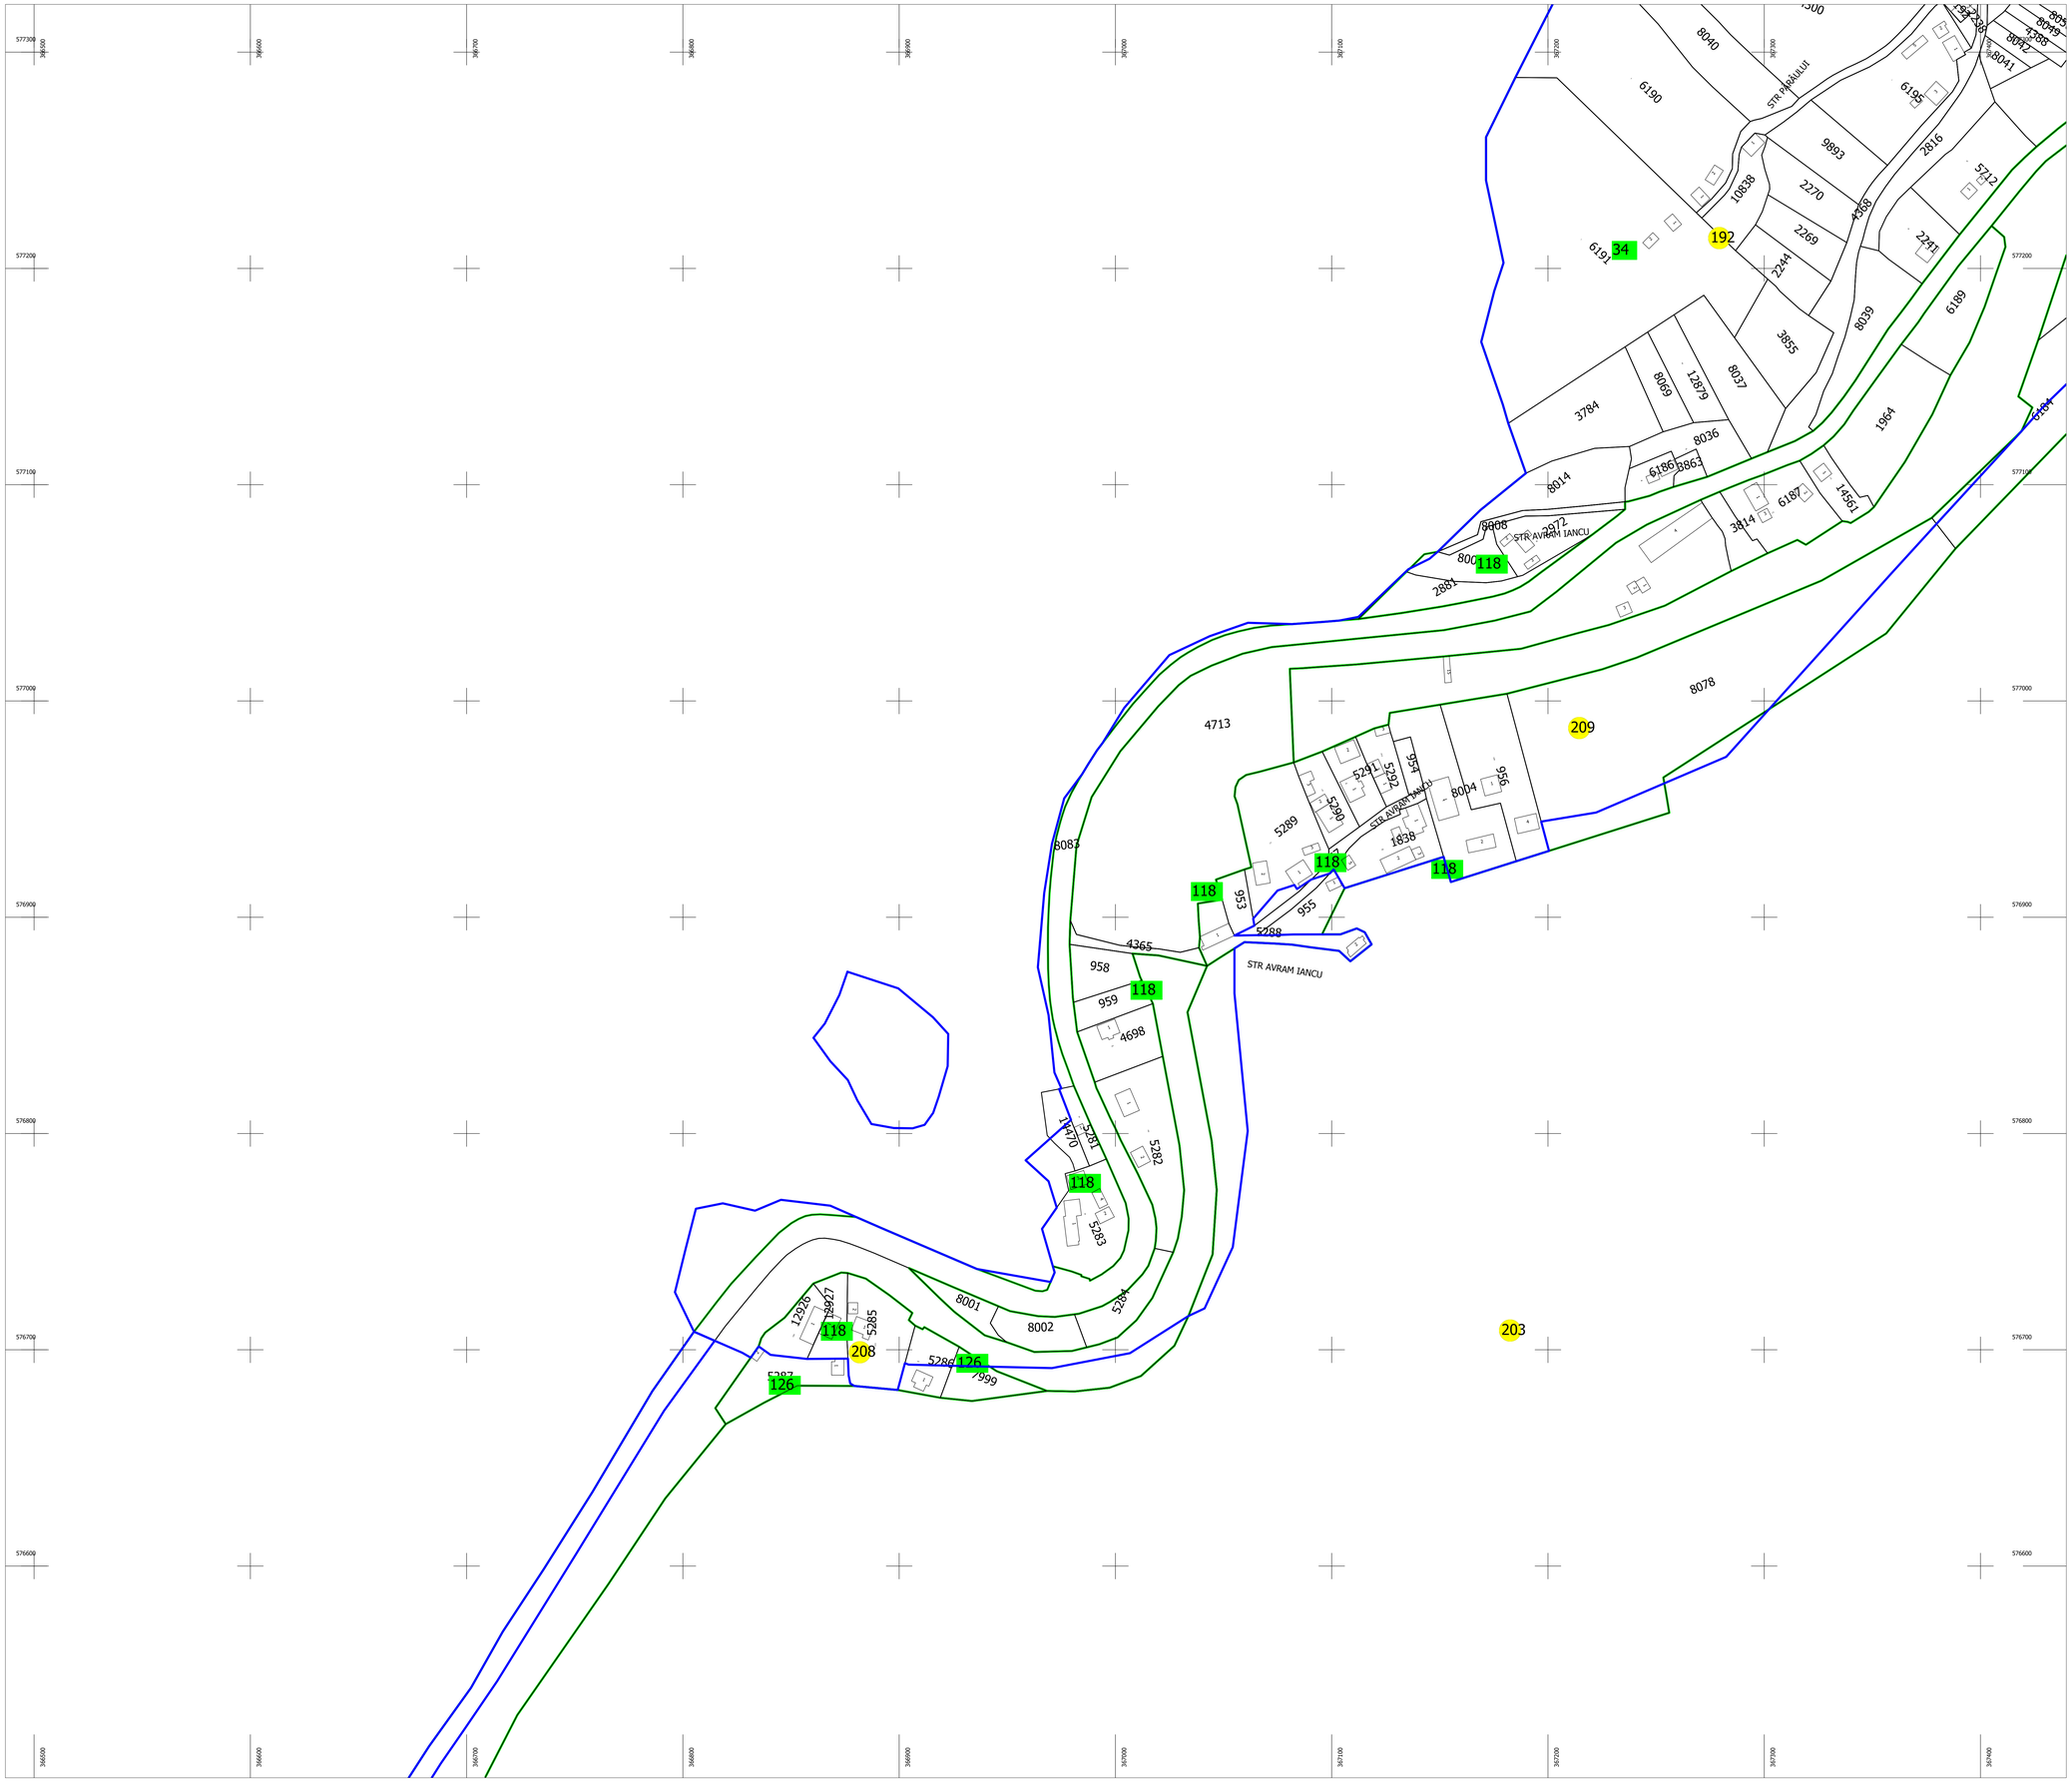

PLAN CADASTRAL

UAT: GILAU

Judet: CLUJ

Sectoare cadastrale:

0, 145, 192, 203, 208, 209, 210

Scara 1:1000

Sistem de proiectie STEREO 1970

Plansa 275

N

Schita cu dispunerea sectorului

Schema de dispunere a planselor

Plansa 257	Plansa 258	Plansa 259
Plansa 274	Plansa 275	Plansa 276
Plansa 291	Plansa 292	Plansa 293

Legenda:

	Limita sector cadastral
1	Numar sector cadastral
42	Numar tarla
	Limita imobil
	Limita constructie
894	ID imobil
	Numar corp constructie
	Numar postal
Parau	Toponimie
	Limita UAT si teritorii invecinate
	Limita intravilan

Executant: S.C. GEOMATICS INTEGRATED SERVICES S.R.L.

Data: IUNIE 2025

Acest document a fost semnat electronic de catre Paul-Daniel DUMITRU, reprezentant al S.C. GEOMATICS INTEGRATED SERVICES S.R.L

Documente spre publicare